


SCALA QUOTE 1:100
SCALA DISTANZE 1:1000

QT REF. 285.000


Sezioni dell'asse	1	2	3	4	5	6	7	8	9	10	11	12	13
DISTANZE PARZIALI	25,00	25,00	25,00	25,00	25,00	25,00	25,00	25,00	25,00	25,00	25,00	25,00	7,31
DISTANZE PROGRESSIVE	0,00	25,00	50,00	75,00	100,00	125,00	150,00	175,00	200,00	225,00	250,00	275,00	282,31

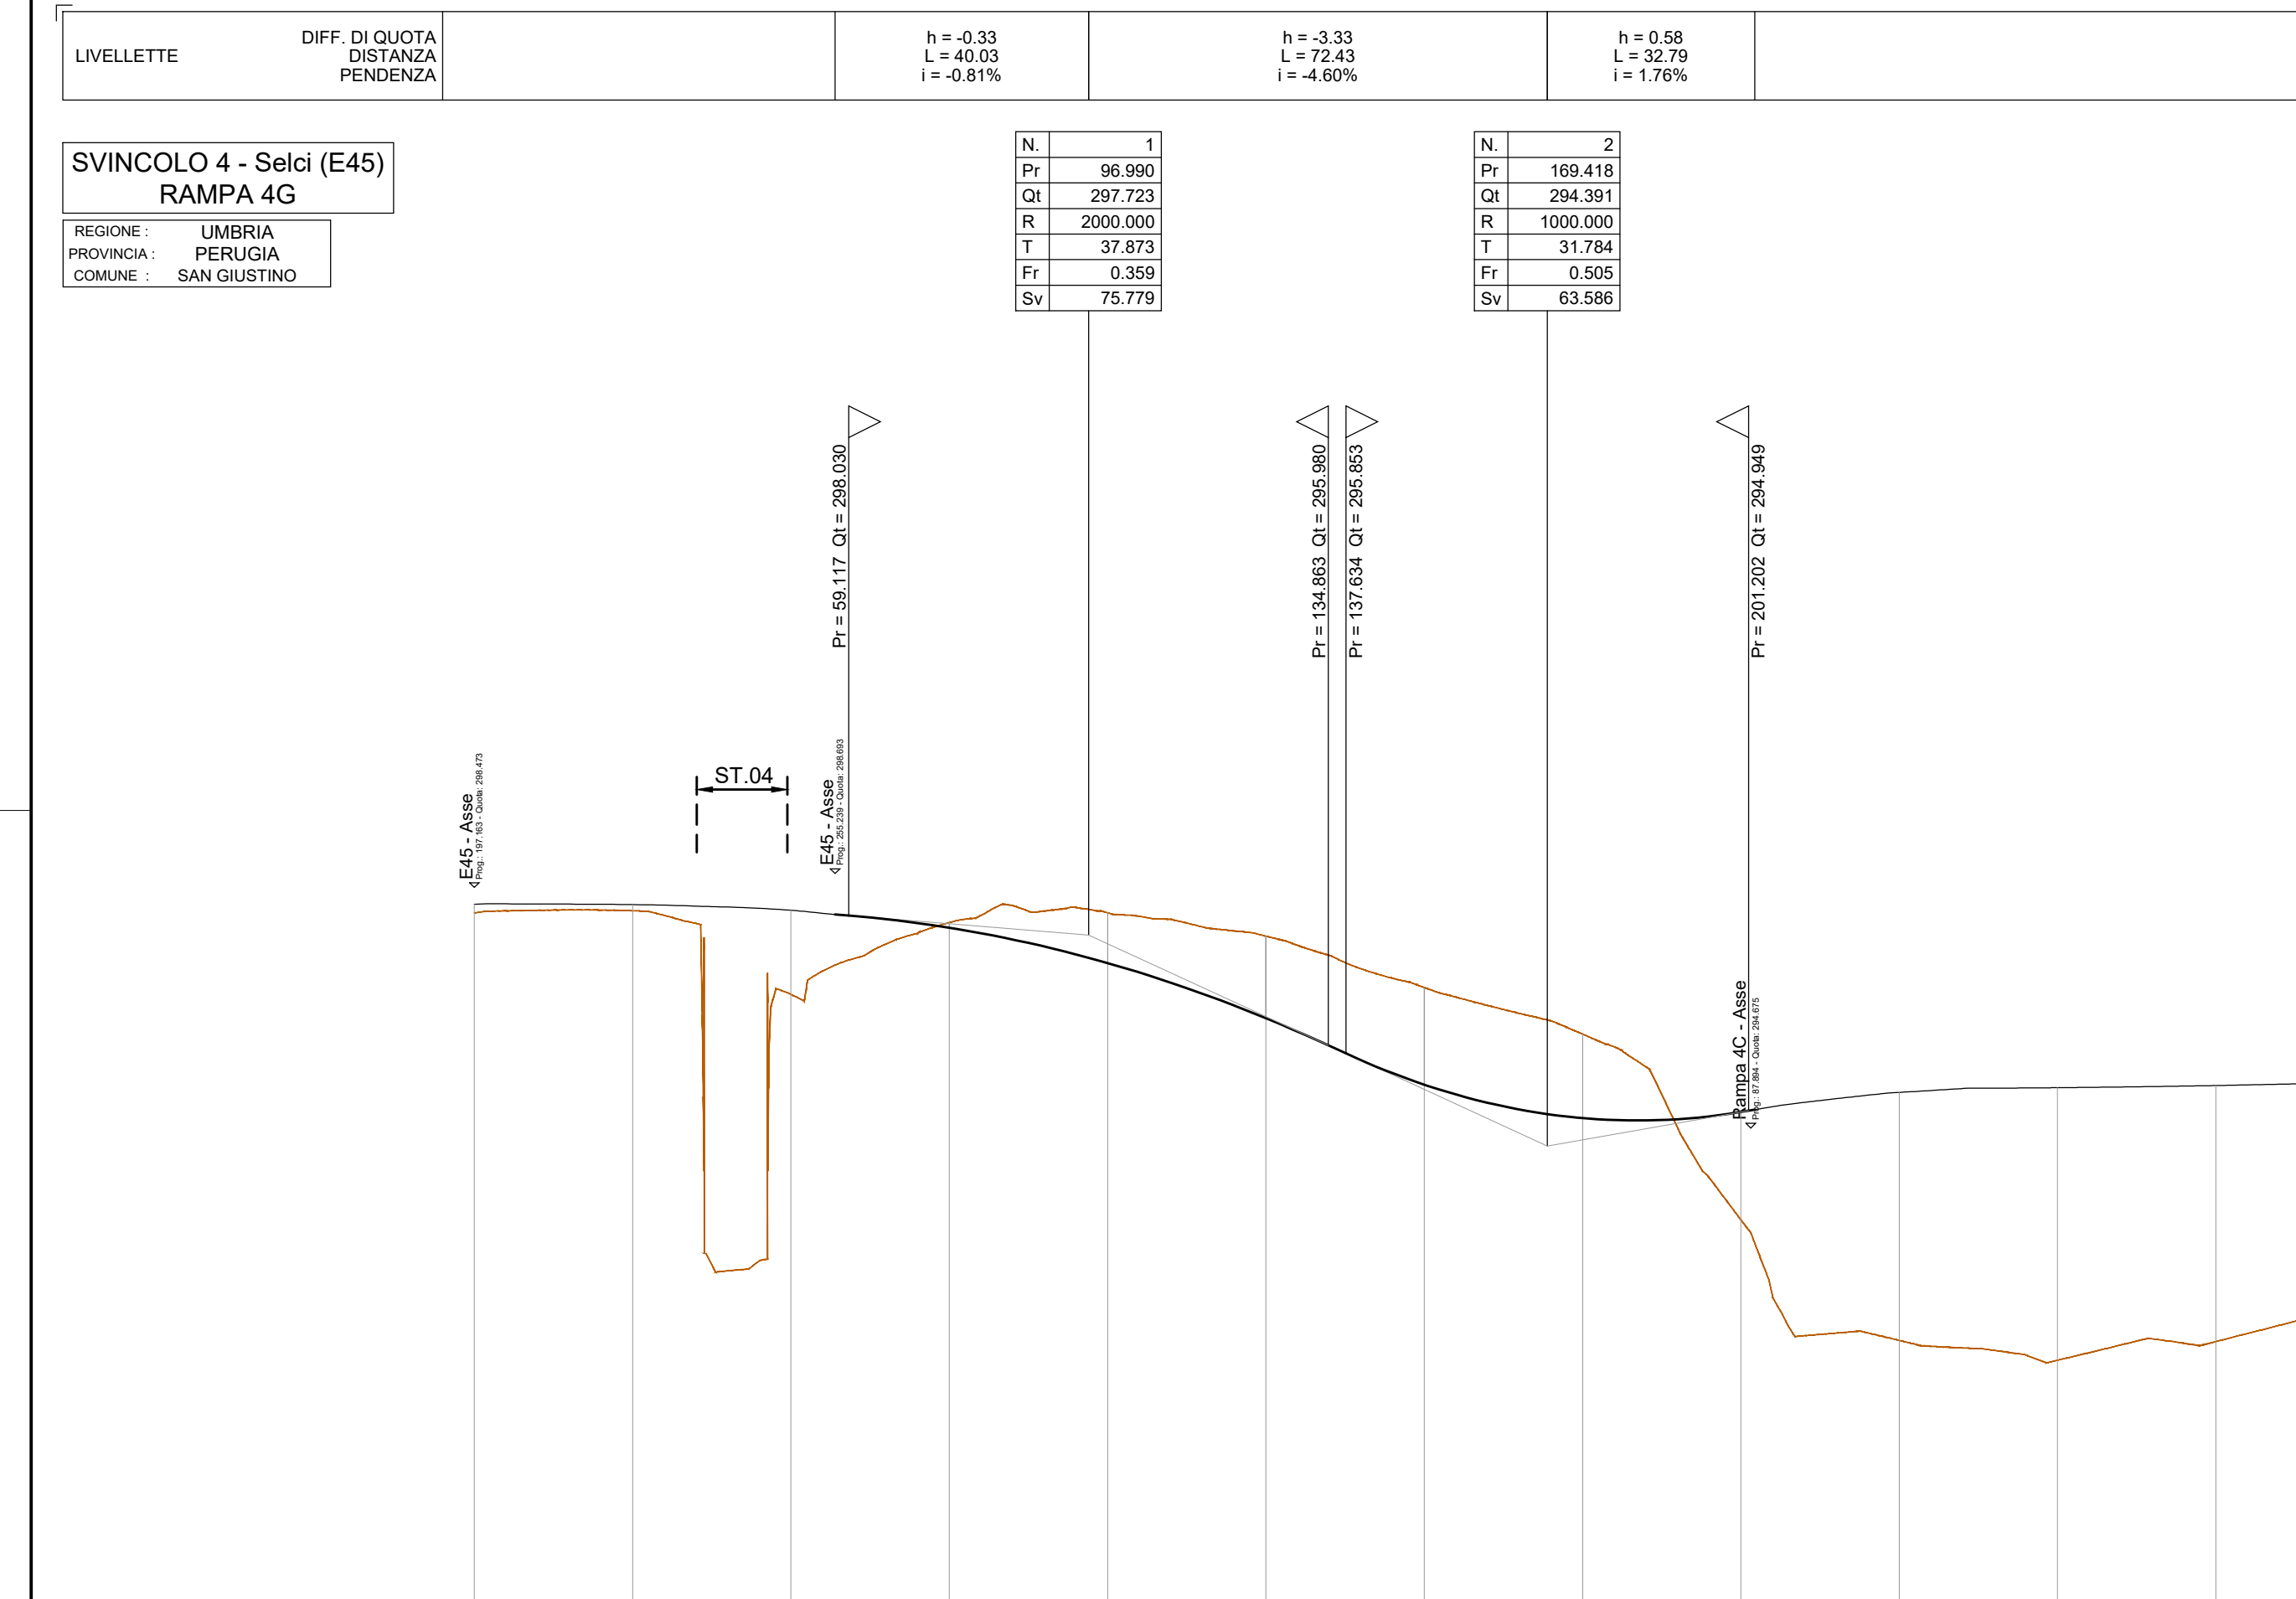

SCALA QUOTE 1:100
SCALA DISTANZE 1:1000

QT REF. 285.000


Sezioni dell'asse	1	2	3	4	5	6	7	8	9	10	11	12	13	14
DISTANZE PARZIALI	25,00	25,00	25,00	25,00	25,00	25,00	25,00	25,00	25,00	25,00	25,00	25,00	25,00	11,35
DISTANZE PROGRESSIVE	0,00	25,00	50,00	75,00	100,00	125,00	150,00	175,00	200,00	225,00	250,00	275,00	300,00	311,35

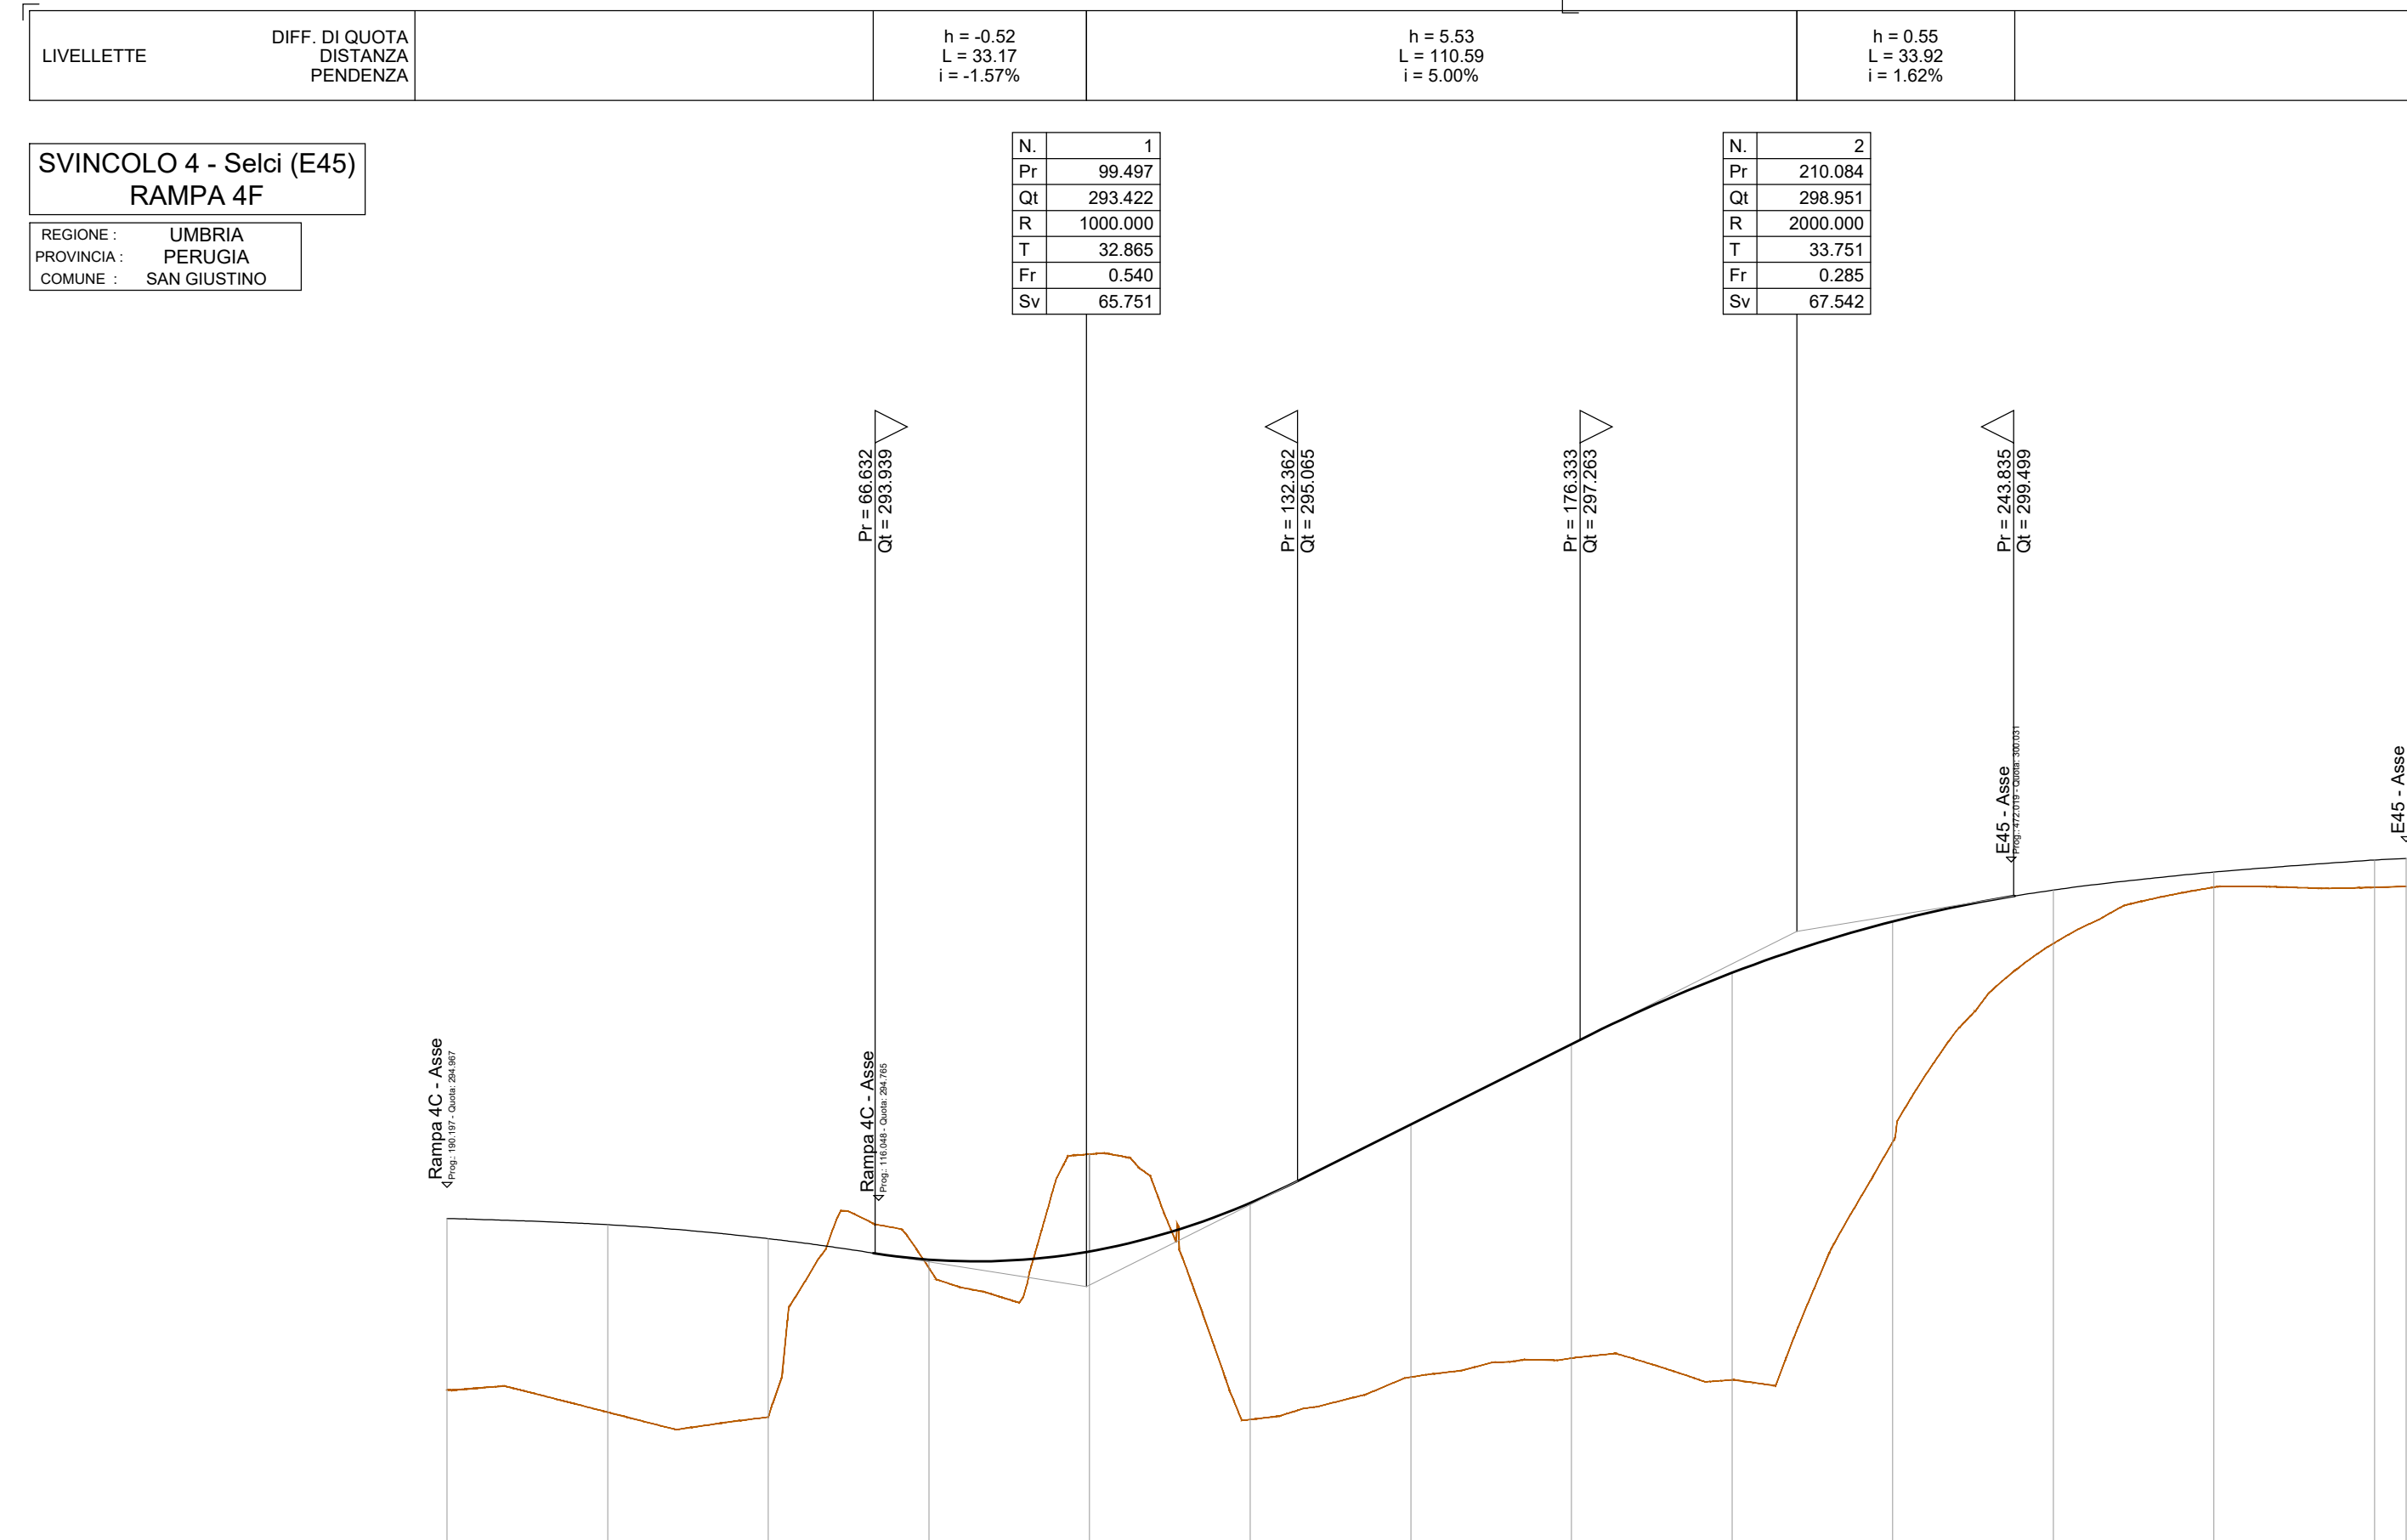

SCALA QUOTE 1:100
SCALA DISTANZE 1:1000

QT REF. 285.000


Sezioni dell'asse	1	2	3	4	5	6	7	8	9	10	11	12	13	14
DISTANZE PARZIALI	25,00	25,00	25,00	25,00	25,00	25,00	25,00	25,00	25,00	25,00	25,00	25,00	25,00	13,14
DISTANZE PROGRESSIVE	0,00	25,00	50,00	75,00	100,00	125,00	150,00	175,00	200,00	225,00	250,00	275,00	300,00	313,14

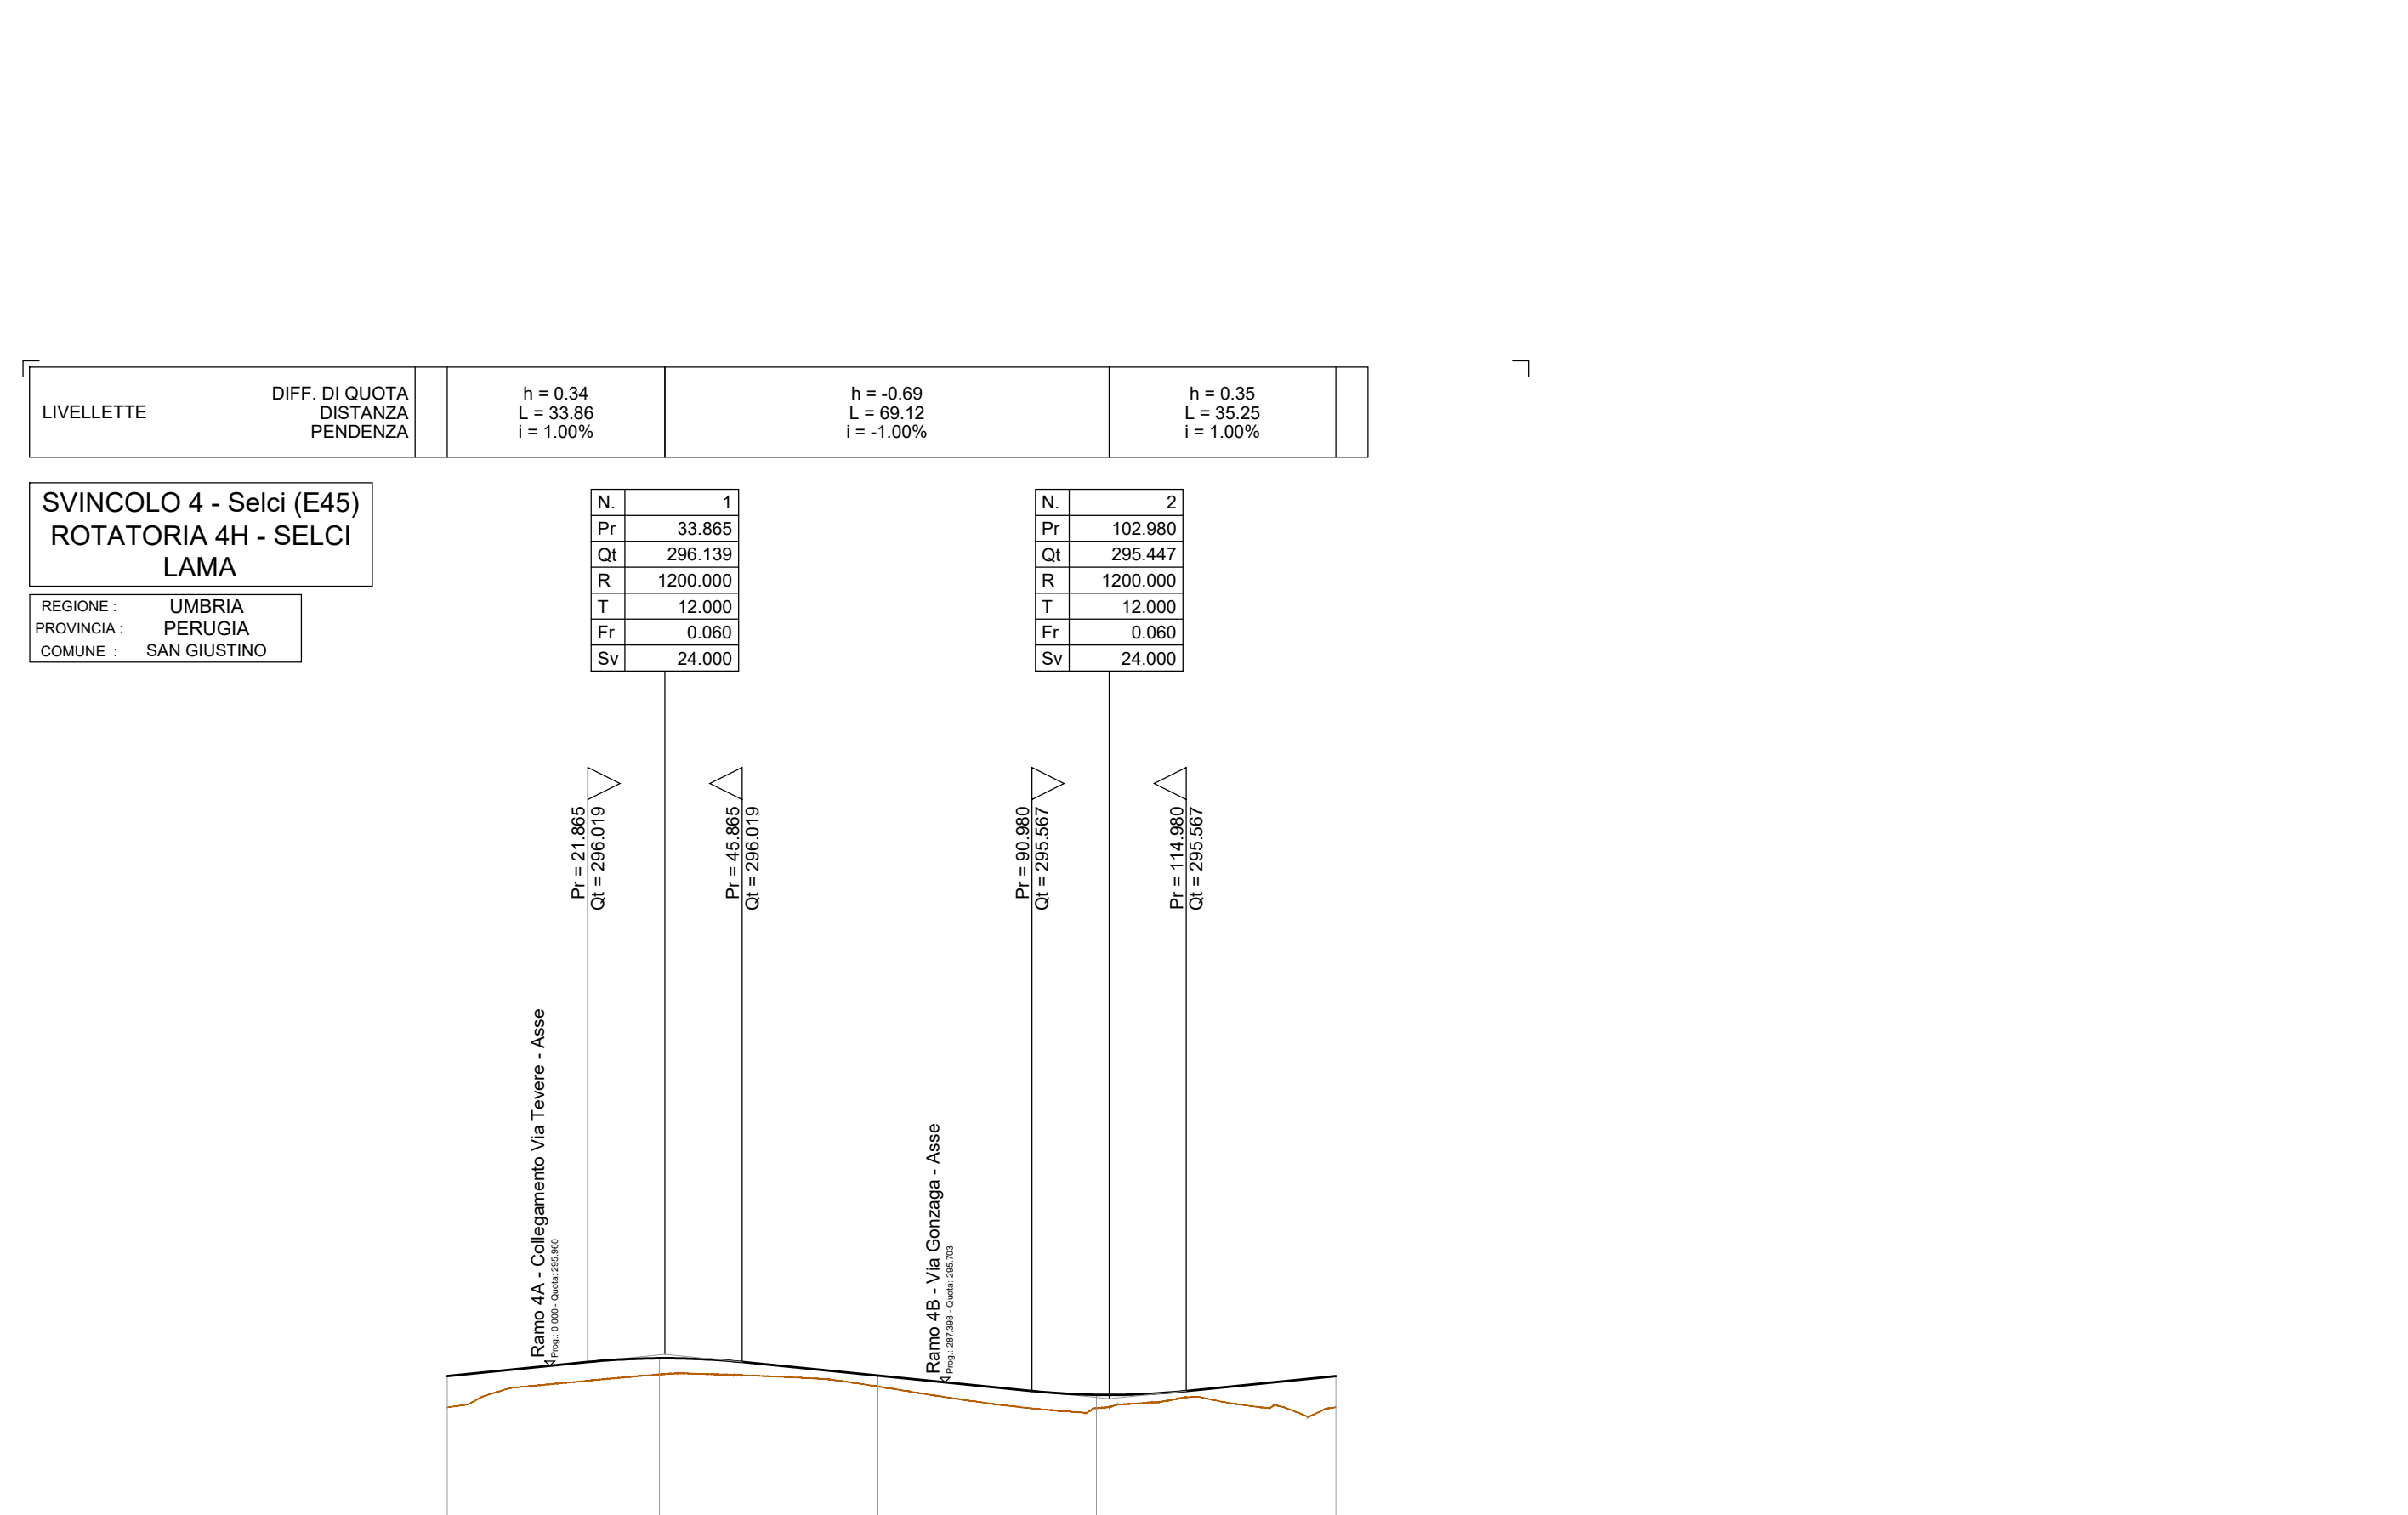

SCALA QUOTE 1:100
SCALA DISTANZE 1:1000

QT REF. 285.000

Sezioni dell'asse	1	2	3	4	5
DISTANZE PARZIALI	33,00	34,00	34,00	37,23	
DISTANZE PROGRESSIVE	0,00	33,00	67,00	101,00	138,23

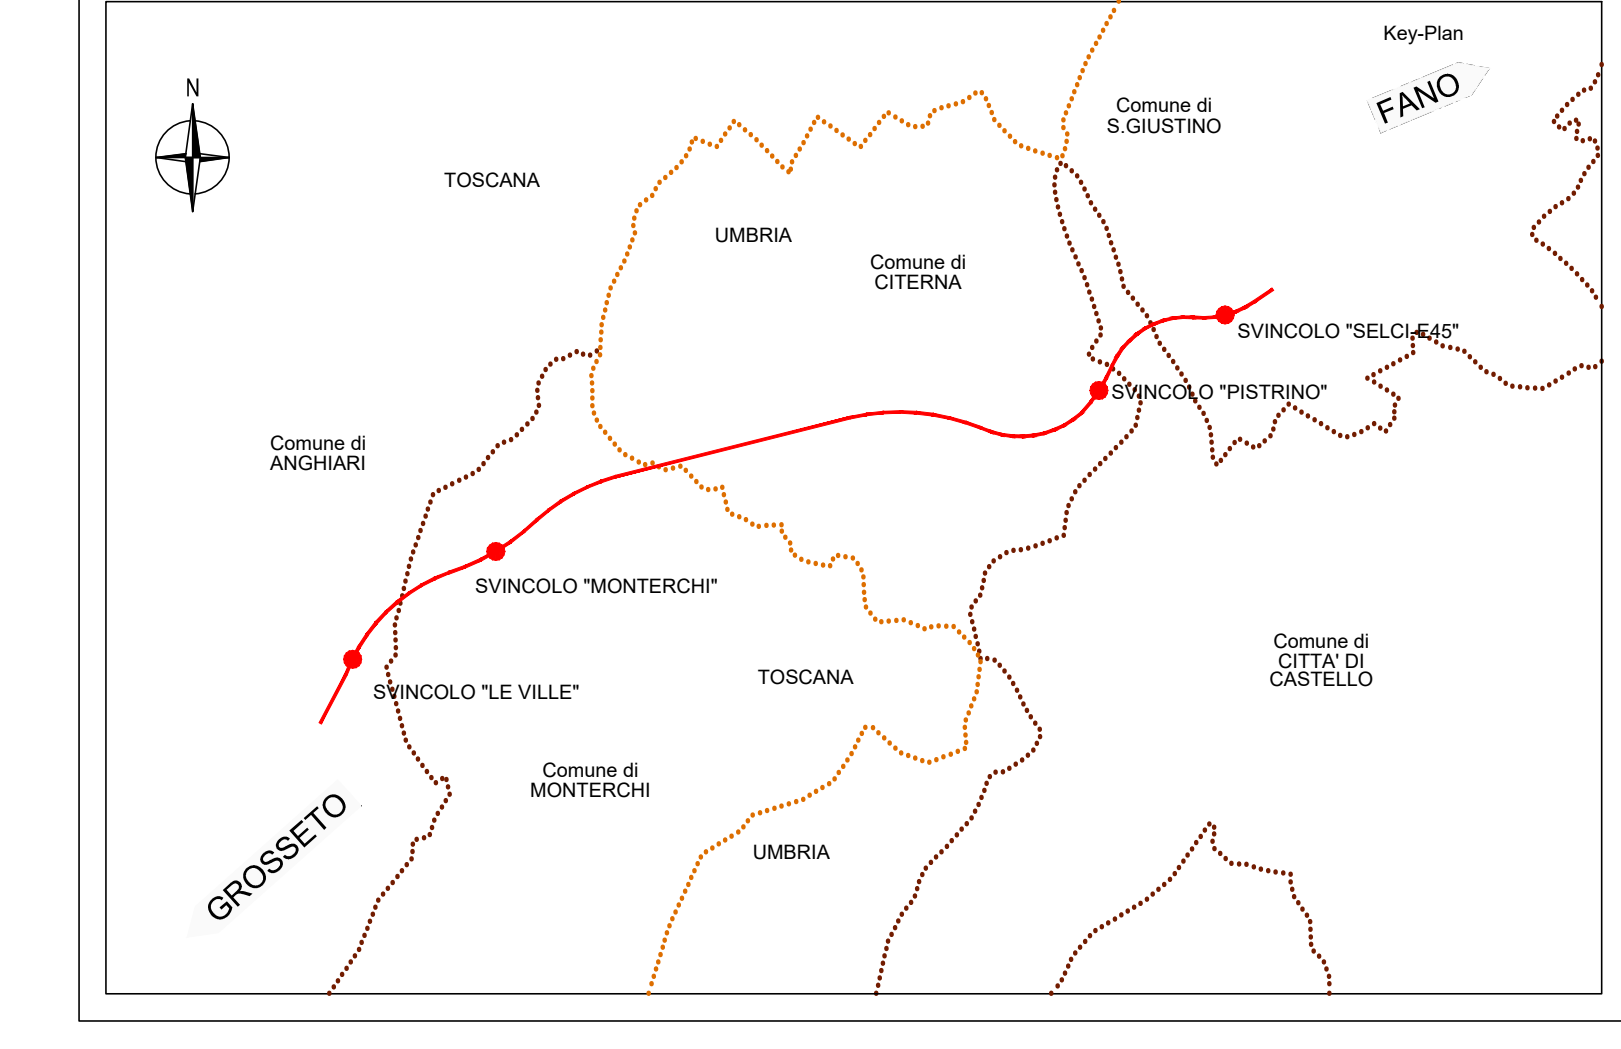

LEGENDA

h = LIVELLETTA
L = DISTANZA ORIZZONTALE VERTICI ALTIMETRICI
i = PENDENZA (DISCESA - ASCESA)

h = LIVELLETTA
L = DISTANZA ORIZZONTALE VERTICI ALTIMETRICI
i = PENDENZA (DISCESA - ASCESA)

N = NUMERAZIONE PROGRESSIVA VERTICI
Pr = QUOTA VERTICE ALTIMETRICO
Qr = QUOTA VERTICE ALTIMETRICO
R = RAGGIO RACCORDO ALTIMETRICO
T = TANGENTE ALTIMETRICA
Fr = FRECCIA
Sv = SVILUPPO ARCO DI CERCHIO

IR = INIZIO RACCORDO
Pr = FINE RACCORDO
Pr = PROGRESSIVA
Qr = QUOTA ALTIMETRICA

Sanas
GRUPPO FS ITALIANE

Direzione Progettazione e Realizzazione Lavori

**SGC Grosseto Fano (E78).
Tratto Nodo di Arezzo (S. Zeno) - Selci Lama (E45).
Adeguamento a 4 corsie del tratto Le Ville - Selci Lama (E45).
Lotto 7.**

PROGETTO DEFINITIVO PG 364

ANAS - DIREZIONE PROGETTAZIONE E REALIZZAZIONE LAVORI

IL GEOLOGO: Dott. Geol. Salvatore Marino
IL GEOMETRA: Ing. Giovanni Saraci
L'ARCHITETTO: Dott. ssa Maria Grazia Liseno
VISTO IL RESP. DEL PROCEDIMENTO: Ing. Michele Consumi
VISTO IL RESP. DEL PROGETTO: Arch. Paolo Marco Calzavara

PROGETTAZIONE ATI: (Mandatario) **GPINGEGNERIA**
GESTIONE PROGETTI INGEGNERIA srl

COORDINATORE PER LA SICUREZZA IN FASE DI PROGETTAZIONE: Ing. Moreno Panfilo
L'ARCHITETTO: Ing. Claudio Muller
VISTO IL RESP. DEL PROCEDIMENTO: Ing. Giuseppe Resto

IL PROGETTISTA RESPONSABILE DELL'INTEGRAZIONE E DELLA SCELTA DELLE SPECIALISTICHE: (DPR207/20 ART 15 COMMA 2) **INGEGNERIA**
Dott. Ing. GIORGIO GIUDICCI

PROGETTO STRADALE
Intersezioni e Svincoli
Svincolo "Selci-E45"
Profili longitudinali - Tav. 3 di 4

CODICE PROGETTO	NOME FILE	REVISIONE	SCALA
COMP. PROGETTO: DP LO702G	UV. ANNO N.PROG.: D21110	ELAB. CODICE ELAB. V00SV04TRAFPO3	1:1.000

REV.	DESCRIZIONE	DATA	REDATTO	VERIFICATO	APPROVATO
D	Revisione per Istr. ANAS Prot. CDG.U.0439522 23-05-2024	Giugno '24	Flume	Signorelli	Guiducci
B	Revisione per Istr. ANAS Prot. CDG.0393000 01-05-2024	Maggio '24	Flume	Signorelli	Guiducci
A	Emissione	Marzo '24	Flume	Signorelli	Guiducci