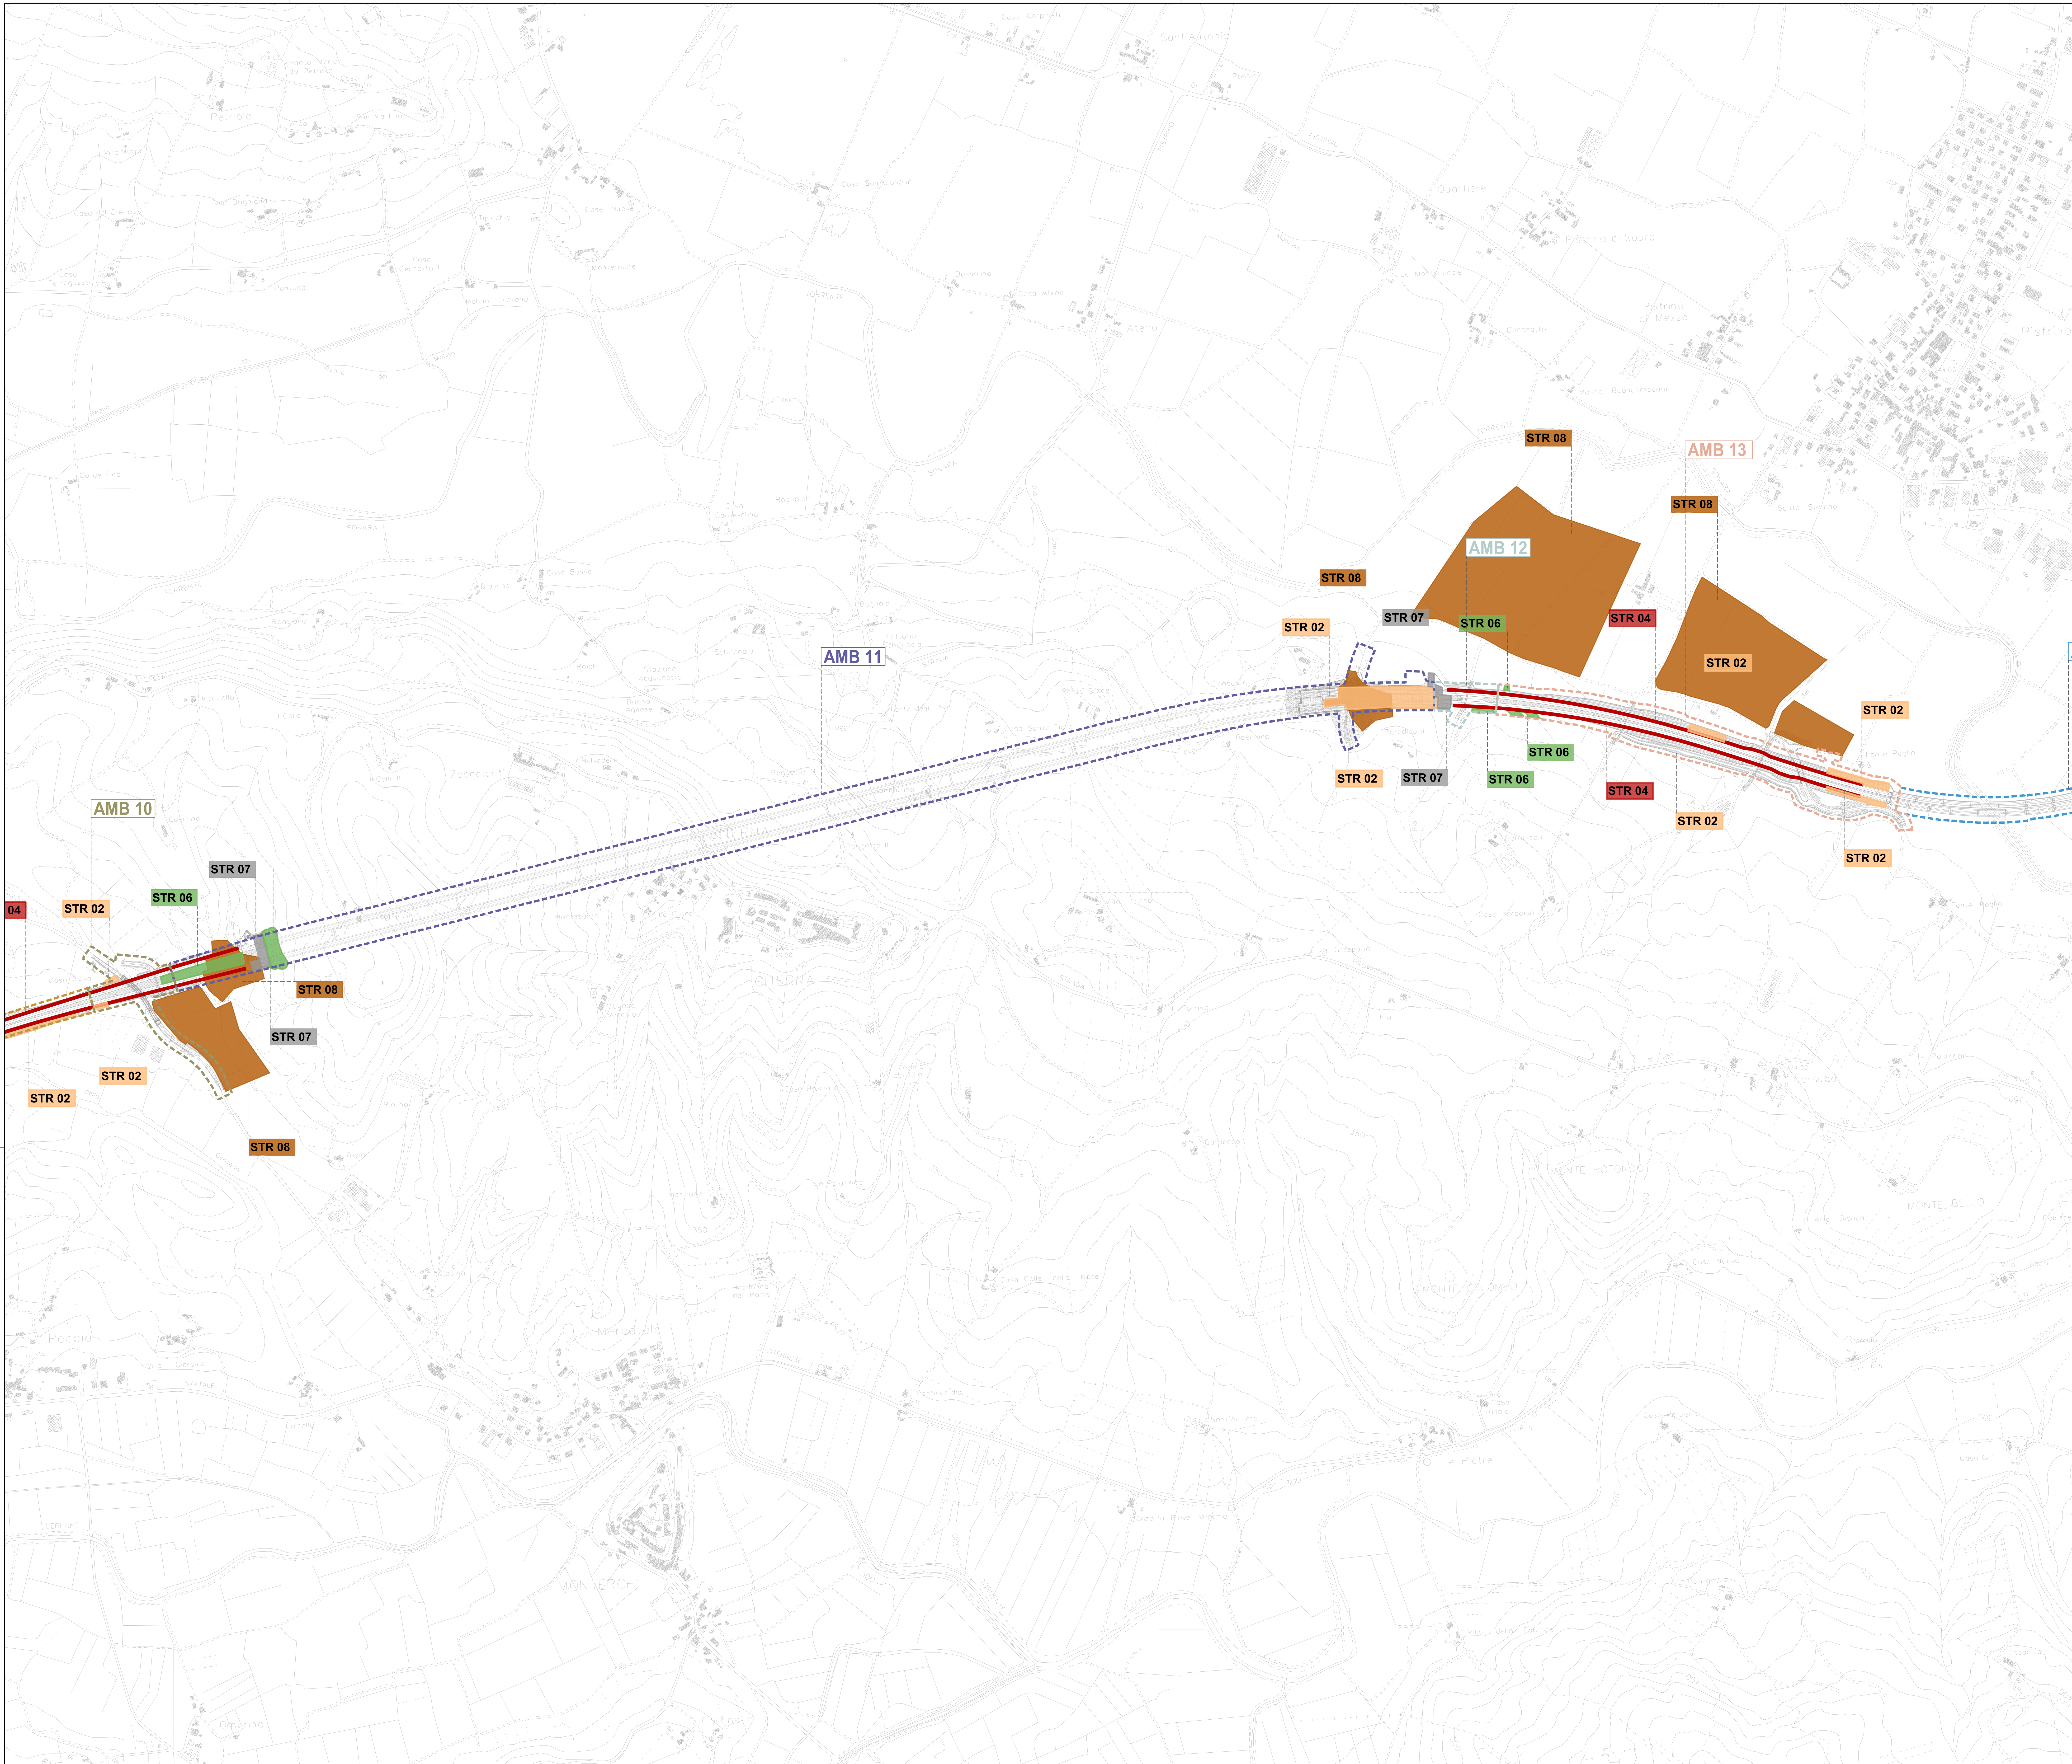

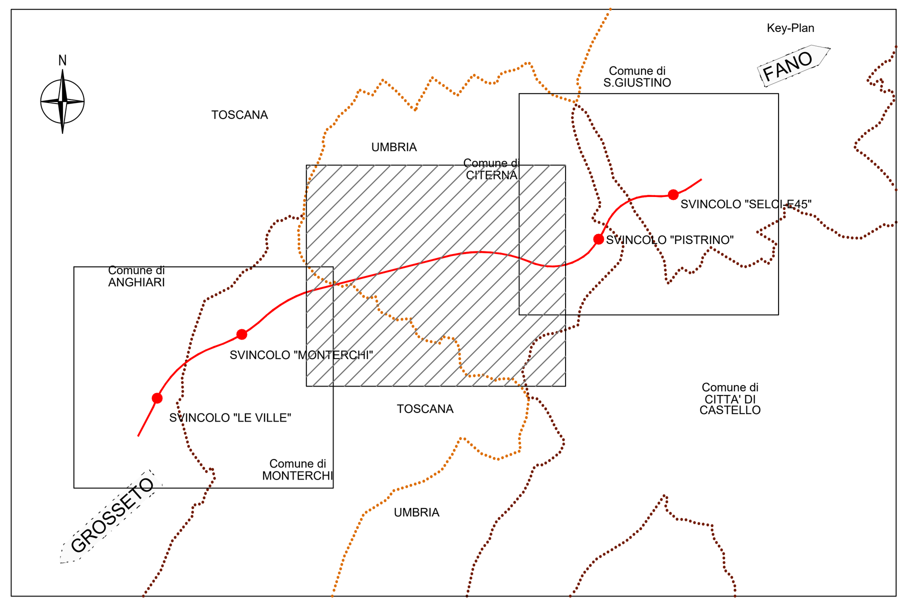

Legenda

AMBITI OMOGENEI DI INTERVENTO

AMB 01
Tratto in rilevato che attraversa aree a seminativo semplice in ambito di pianura
(tra le prog. 0+000.00 e 0+450.00)

AMB 02
Viadotto "Le Ville" che attraversa aree a seminativo semplice, area urbanizzata ed il Torrente Cerfone in ambito di pianura
(tra le prog. 0+450.00 e 0+750.00)

AMB 03
Svincolo "Le Ville" che attraversa area a seminativo semplice in ambito di pianura
(tra le prog. 0+000.00 e 0+584.453)

AMB 04
Tratto in rilevato e imbocchi delle gallerie GA01/GA02 che attraversa area urbanizzata in ambito collinare
(tra le prog. 0+750.00 e 0+875.00)

AMB 05
Galleria naturale "Le Ville" che attraversa area a vegetazione boschiva ed arbustiva in ambito collinare e alto collinare
(tra le prog. 0+800.00 e 2+2000.00)

AMB 06
Tratto in rilevato e imbocchi delle gallerie GA03/GA04 che attraversa area urbanizzata in ambito collinare
(tra le prog. 2+2000.00 e 2+2100.00)

AMB 07
Tratto in rilevato che attraversa area a seminativo semplice e area industriale in ambito collinare
(tra le prog. 2+2100.00 e 2+2650.00)

AMB 08
Svincolo "Monterchi" che attraversa area a seminativo semplice, area a vegetazione boschiva ed arbustiva ed il Torrente Cerfone in ambito collinare e di pianura
(tra le prog. 2+2650.00 e 3+3100.00)

AMB 09
Tratto in rilevato che attraversa area a seminativo semplice in ambito di pianura
(tra le prog. 3+3100.00 e 4+4350.00)

AMB 10
Tratto in rilevato che attraversa area a vegetazione boschiva ed arbustiva in ambito collinare ed area industriale e seminativo in ambito di pianura
(tra le prog. 4+4350.00 e 4+4550.00)

AMB 11
Imbocchi delle galleria GA05/GA06, galleria naturale "Citerna" e imbocchi delle galleria GA07/GA08 che attraversa area a vegetazione boschiva ed arbustiva e area urbanizzata in ambito collinare e alto collinare ed area a seminativo in ambito di pianura
(tra le prog. 4+4550.00 e 7+7600.00)

AMB 12
Ponte "Rio dell' Erbosa" che attraversa il Rio dell'Erbosa e area a seminativo in ambito di pianura
(tra le prog. 7+7600.00 e 7+7750.00)

AMB 13
Tratto in rilevato che attraversa area a seminativo in ambito di pianura
(tra le prog. 7+7750.00 e 8+8725.00)

AMB 14
Viadotto "Sovara" che attraversano area a seminativo in ambito fluviale di pianura e il Torrente Sovara
(tra le prog. 8+8725.00 e 9+9800.00)

AMB 15
Svincolo "Pistrino" che attraversa area a seminativo ed aree urbanizzate in ambito fluviale di pianura
(tra le prog. 9+9800.00 e 10+10525.00)

AMB 16
Viadotto "Tevere" che attraversa area a seminativo in ambito di pianura
C (tra le prog. 10+10525.00 e 10+10775.00)

AMB 17
Viadotto "Tevere" che attraversa l'area SIC 175210003 - Fiume Tevere e aree a seminativo in ambito fluviale di pianura
(tra le prog. 10+10775.00 e 11+11650.00)

AMB 18
Svincolo "Selci-E45" che attraversa il Fiume Tevere, il Torrente Selci, area a seminativo, area urbanizzata e area industriale in ambito fluviale di pianura
(tra le prog. 11+11650.00 e 12+12450.00)

STRATEGIA DI PROGETTO

- STR 01 - Valorizzazione delle aree di svincolo e in prossimità di zone antropiche
- STR 02 - Ricucitura degli ambiti agrari
- STR 03 - Rinaturalizzazione dei corsi d'acqua
- STR 04 - Interventi di tutela della fauna e della microfauna
- STR 05 - Mitigazione degli effetti acustici derivanti dall'infrastruttura
- STR 06 - Ricucitura delle aree boscate e arbustive
- STR 07 - Interventi di inserimento paesaggistico dell'infrastruttura
- STR 08 - Ripristino delle aree di cantiere
- Tracciato di progetto

anas
GRUPPO FS ITALIANE

Direzione Progettazione e Realizzazione Lavori

SGC Grosseto Fano (E78). Tratto Nodo di Arezzo (S. Zeno) - Selci Lama (E45). Adeguamento a 4 corsie del tratto Le Ville - Selci Lama (E45). Lotto 7.

PROGETTO DEFINITIVO — PG 364

ANAS – DIREZIONE PROGETTAZIONE E REALIZZAZIONE LAVORI

IL GEOLOGO
Dott. Geol. Salvatore Marino
Ordine dei geologi della Regione Lazio n. 1069

COORDINATORE PER LA SICUREZZA IN FASE DI PROGETTAZIONE
Arch. Santo Salvatore Vermiglio
Ordine Architetti Provincia di Reggio Calabria n. 1270

L'ARCHEOLOGO
Dott.ssa Maria Grazia Liseno
Elenco MIBACT n. 1646

VISTO: IL RESP. DEL PROCEDIMENTO
Ing. Michele Consumini

VISTO: IL RESP. DEL PROGETTO
Arch.Pianif. Marco Colazza

I PROGETTISTI SPECIALISTICI
Ing. Ambrogio Signorelli
Ordine Ingegneri Provincia di Roma n. A35111

Ing. Moreno Panfili
Ordine Ingegneri Provincia di Perugia n. A2657

Ing. Claudio Muller
Ordine Ingegneri Provincia di Roma n. 15754

Ing. Giovanni Suraci
Ordine Ingegneri Provincia di RC n. A2895

Ing. Giuseppe Resta
Ordine Ingegneri Provincia di Roma n. 20629

ORDINE DEGLI INGEGNERI DELLA PROVINCIA DI PERUGIA
Sezione A N° A2657
DOTTORE INGEGNERE MORENO PANFILI
SETTORE CIVILE E AMBIENTALE
SETTORE INDUSTRIALE
SETTORE DELL'INFORMAZIONE

PROGETTAZIONE ATI:
(Mandataria) GPIngegneria — GESTIONE PROGETTI INGEGNERIA srl
(Mandante) cooprogetti
(Mandante) engeko
(Mandante) SAIM — Studio di Architettura e Ingegneria Moderna

IL PROGETTISTA RESPONSABILE DELL'INNTEGRAZIONE DELLE PRESTAZIONI SPECIALISTICHE. (DPR207/10 ART 15 COMMA 12) :
Dott. Ing. GIORGIO GUIDUCCI
Ordine Ingegneri Provincia di Roma n. 14035

Dott. Ing. GIORGIO GUIDUCCI
ORDINE INGEGNERI ROMA
N° 14035

Interventi di inserimento paesaggistico e ambientale
Inteventi di mitigazione
Planimetria di insieme
Tav. 2 di 3

CODICE PROGETTO			NOME FILE	REVISIONE	SCALA
COMP.	PROGETTO	LIV. ANNO N.PROG.	T00IA31AMBPL02B		
DP	LO702G	D2110	CODICE ELAB. T00IA31AMBPL02	B	1:5000

REV.	DESCRIZIONE	DATA	REDATTO	VERIFICATO	APPROVATO
D					
C					
B	Revisione per Istr. ANAS Prot. CDG.U.0439522 23–05–2024	Giugno '24	Uccellani	Panfili	Guiducci
A	Emissione	Marzo '24	Uccellani	Panfili	Guiducci