


REGIONE : UMBRIA  
 PROVINCIA : PERUGIA  
 COMUNE : CITERNA

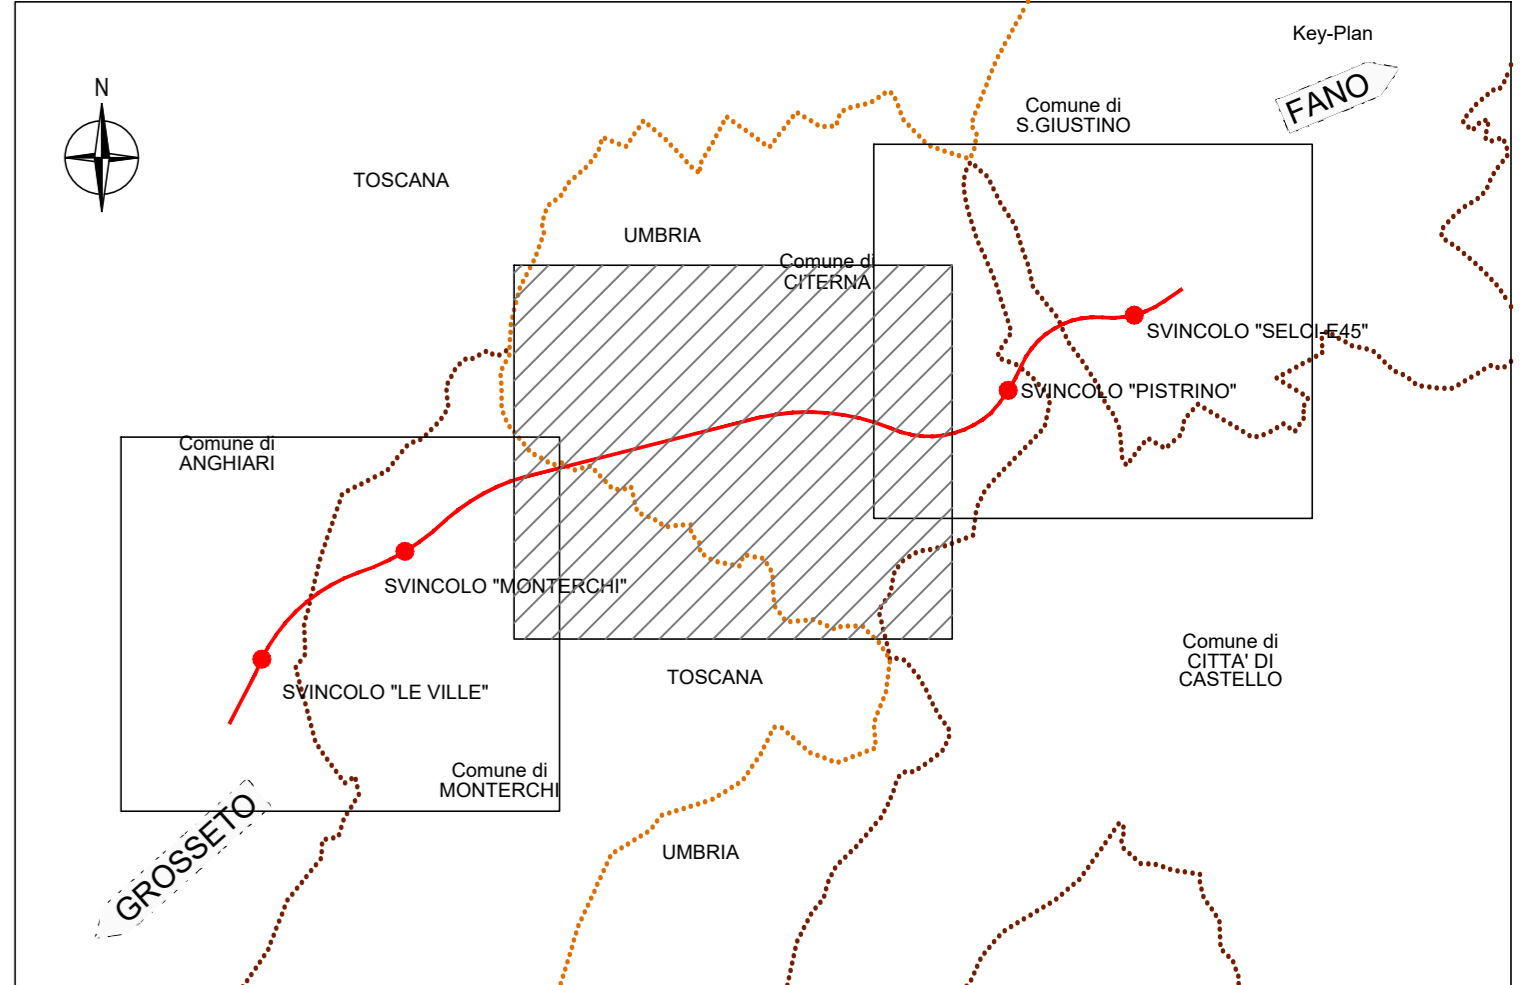

- Punti di monitoraggio**
- Acque superficiali - ASU\_XX
  - Acque sotterranee - AST\_XX
  - Suolo - SUO\_XX
  - Atmosfera e polveri - ATM\_XX
  - Rumore - RUM\_XX
  - Vegetazione - VEG\_XX
  - Fauna (Avifauna) - FAU\_AVI\_XX
  - Fauna (Mammiferi) - FAU\_TERI\_XX
  - Vibrazioni - VIB\_XX
- Fasi di monitoraggio**
- Ante operam
  - Corso d'opera
  - Post operam
- Legend**
- Cantieri
  - CB.xx Base
  - CO.xx Operativo
  - Curva isopieza con indicazione della quota in m s.l.m.
  - Linee di flusso principali
  - Direzione di deflusso della superficie piezometrica
  - Sorgente minore
  - Reticolo idrografico

**INTERVENTI VEGETAZIONALI DI PROGETTO**

	STR 01	Valorizzazione delle aree di svincolo e in prossimità di zone antropiche
	STR 03	Rinaturalizzazione dei corsi d'acqua
	STR 04	Interventi di tutela della fauna e della microfauna
	STR 06	Ricucitura delle aree boscate e arbustive

**Sanas**  
 GRUPPO FS ITALIANE  
 Direzione Progettazione e Realizzazione Lavori

**SGC Grosseto Fano (E78).  
 Tratto Nodo di Arezzo (S. Zeno) - Selci Lama (E45).  
 Adeguamento a 4 corsie del tratto Le Ville - Selci Lama (E45).  
 Lotto 7.**

**PROGETTO DEFINITIVO** PG 364

ANAS - DIREZIONE PROGETTAZIONE E REALIZZAZIONE LAVORI

IL GEOLOGO Dott. Geol. Salvatore Morino Ordine del geologi della Regione Lazio n. 1069	I PROGETTISTI SPECIALISTICI Ing. Ambrogio Signorini Ordine Ingegneri n. AS5111	PROGETTAZIONE ATI: (Mandatario)
COORDINATORE PER LA SICUREZZA IN FASE DI PROGETTAZIONE Arch. Sante Salvatore Vermiglio Ordine Architetti Provincia di Reggio Calabria n. 1270	PROGETTISTI SPECIALISTICI Dott.ssa Maria Grazia Liseno Ordine Ingegneri Provincia di Roma n. 15754	cooprogetti engeko
L'ARCHEOLOGO Dott.ssa Maria Grazia Liseno Ordine Ingegneri Provincia di Roma n. 15754	INGEGNERE RESPONSABILE DELL'INTEGRAZIONE DELLA SICUREZZA SPECIALISTICHE (DPR/207/10 ART 15 COMMA 2) Dott. Ing. GIORGIO GUIDUCI Ordine Ingegneri Provincia di Roma n. 14033	
VISTO: IL RESP. DEL PROCEDIMENTO Ing. Michele Consumi	VISTO: IL RESP. DEL PROCEDIMENTO Arch. Pininf. Marco Calzavara	

REGIONE : UMBRIA  
 PROVINCIA : PERUGIA  
 COMUNE : CITERNA

REGIONE : UMBRIA  
 PROVINCIA : PERUGIA  
 COMUNE : CITTÀ DI CASTELLO

REGIONE : TOSCANA  
 PROVINCIA : AREZZO  
 COMUNE : MONTERCHI

**STUDIO DI IMPATTO AMBIENTALE**  
 Piano di monitoraggio ambientale  
 Planimetria di localizzazione punti di monitoraggio  
 Tav. 2 di 3

CODICE PROGETTO	NOME FILE	REVISIONE	SCALA
DP LO702G D2110	T001A10AMBPL02B	B	1:5000
D			
C			
B	Revisione per istr. ANAS Prot. CDG.U.043922 23-05-2024	Giugno '24	Angeloni Panfilii Guiducci
A	Emissione	Marzo '24	Angeloni Panfilii Guiducci
REV.	DESCRIZIONE	DATA	REDATTO VERIFICATO APPROVATO