

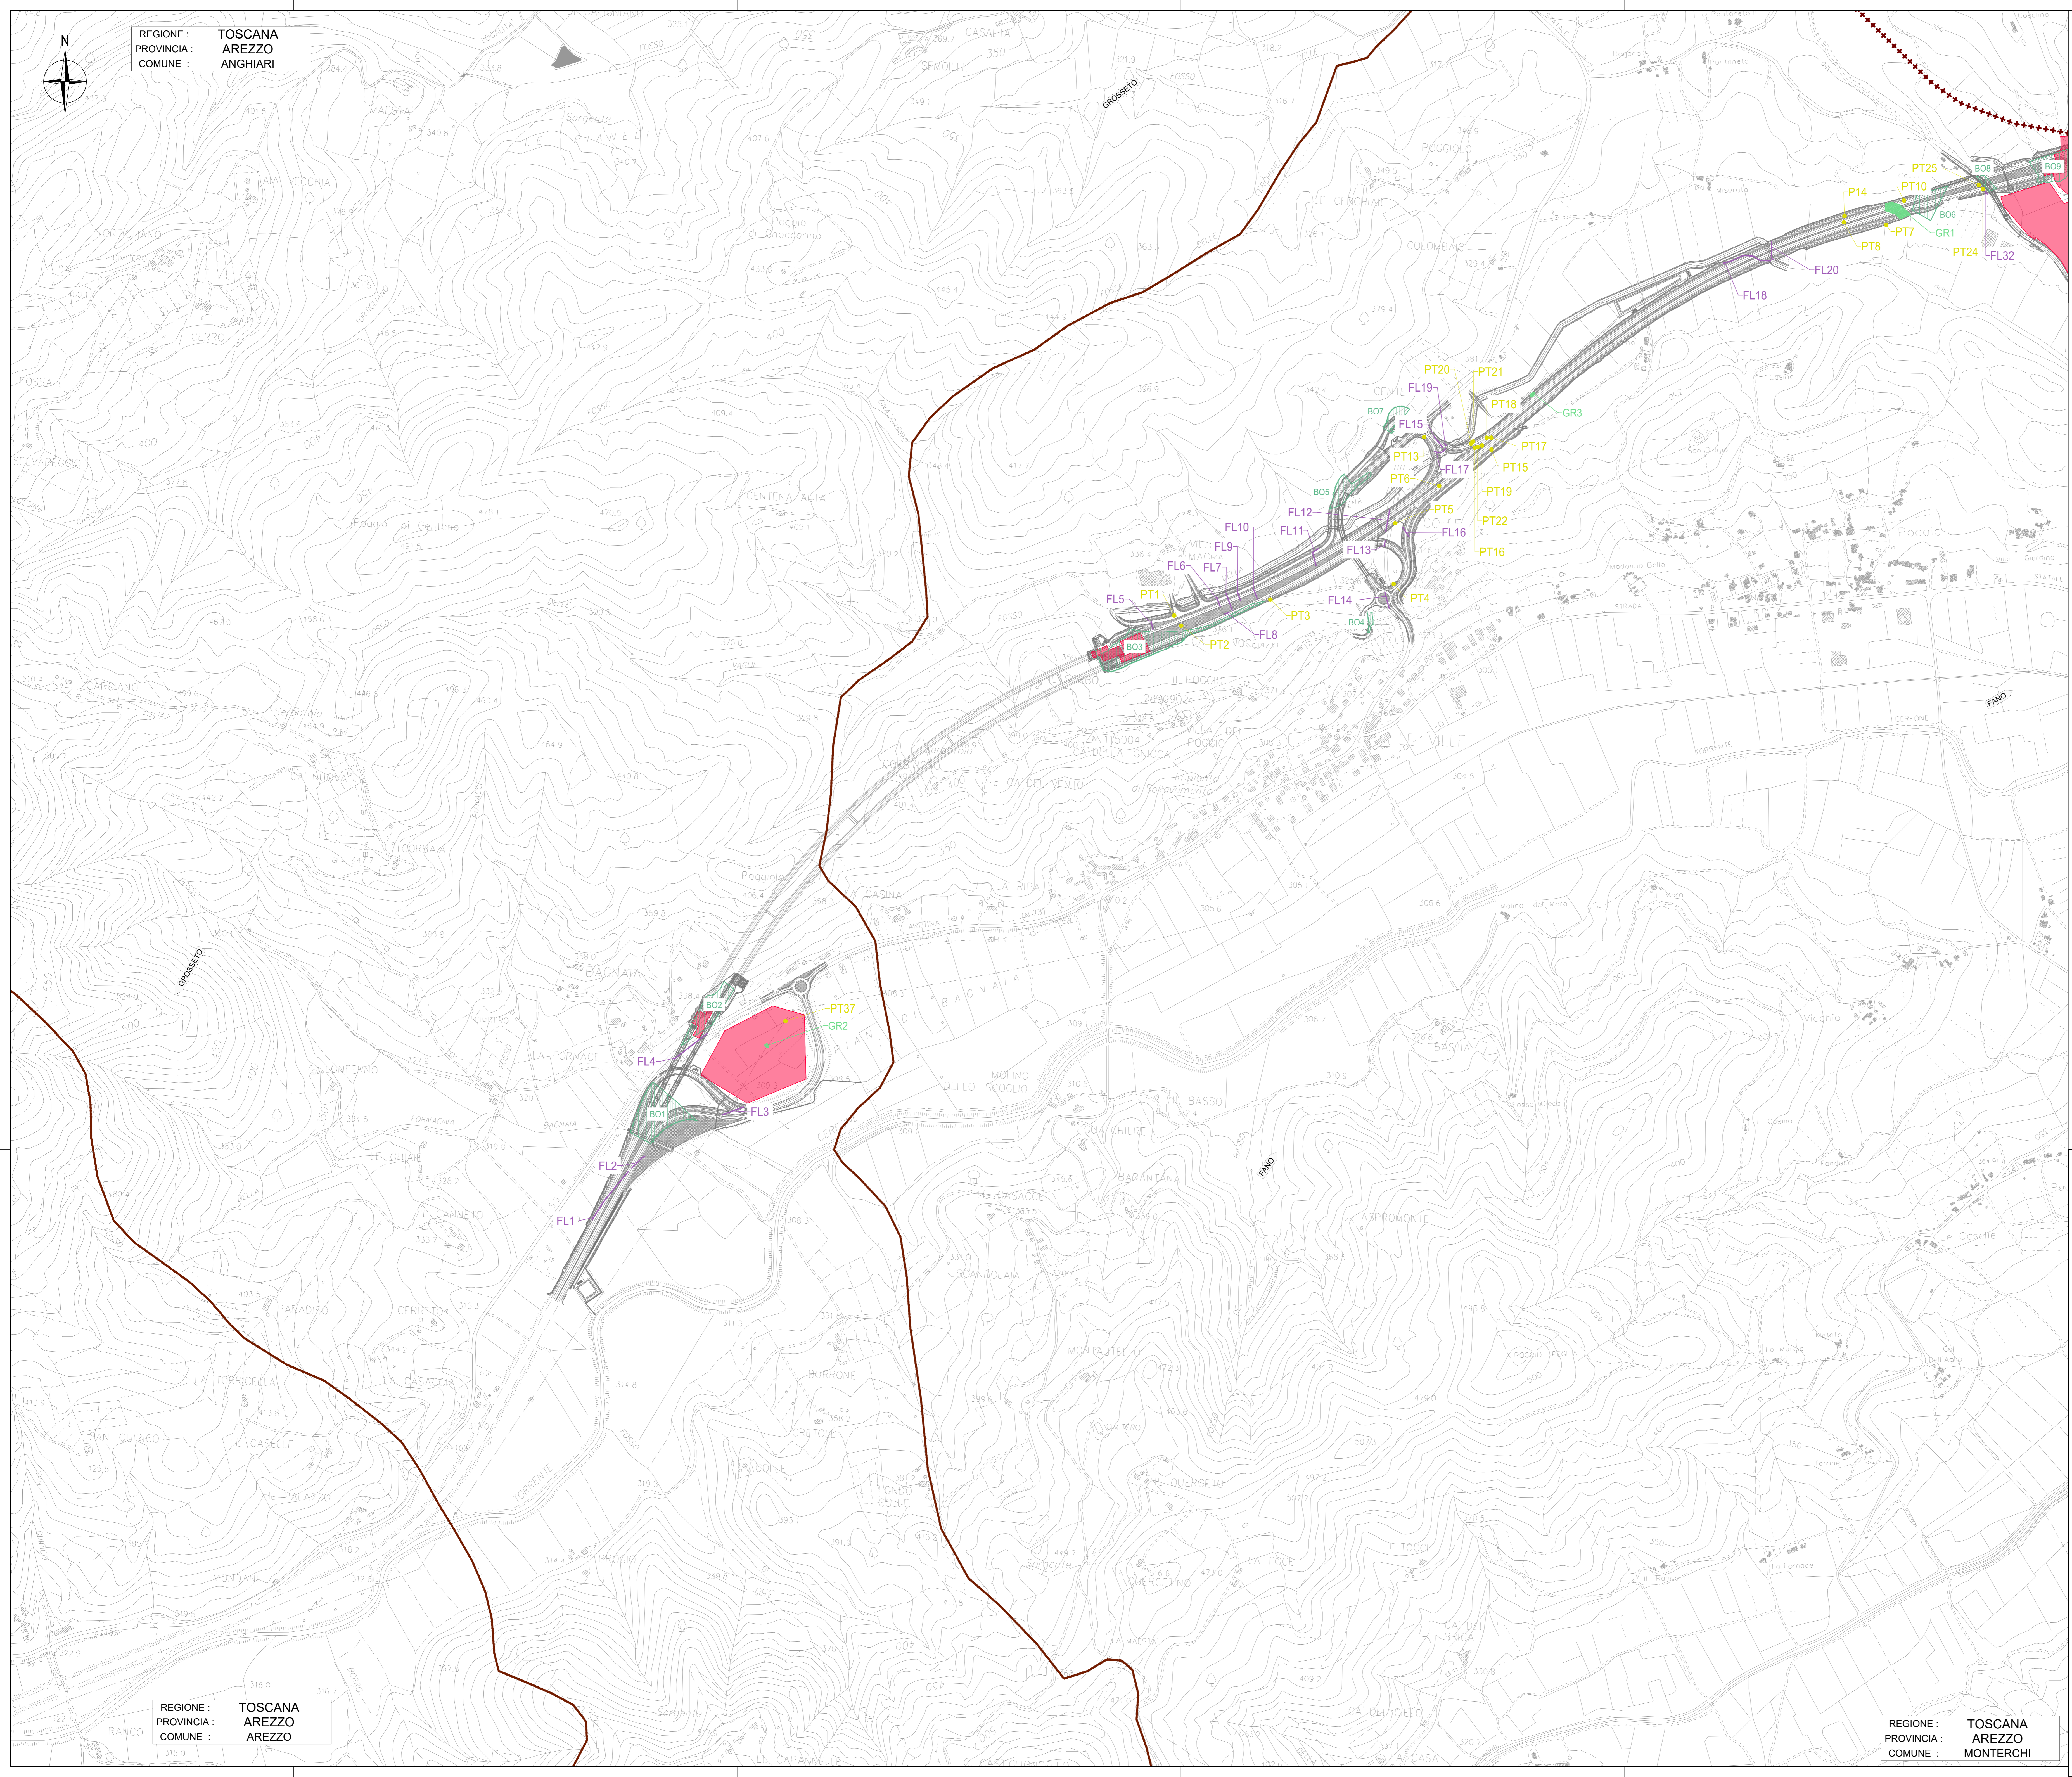


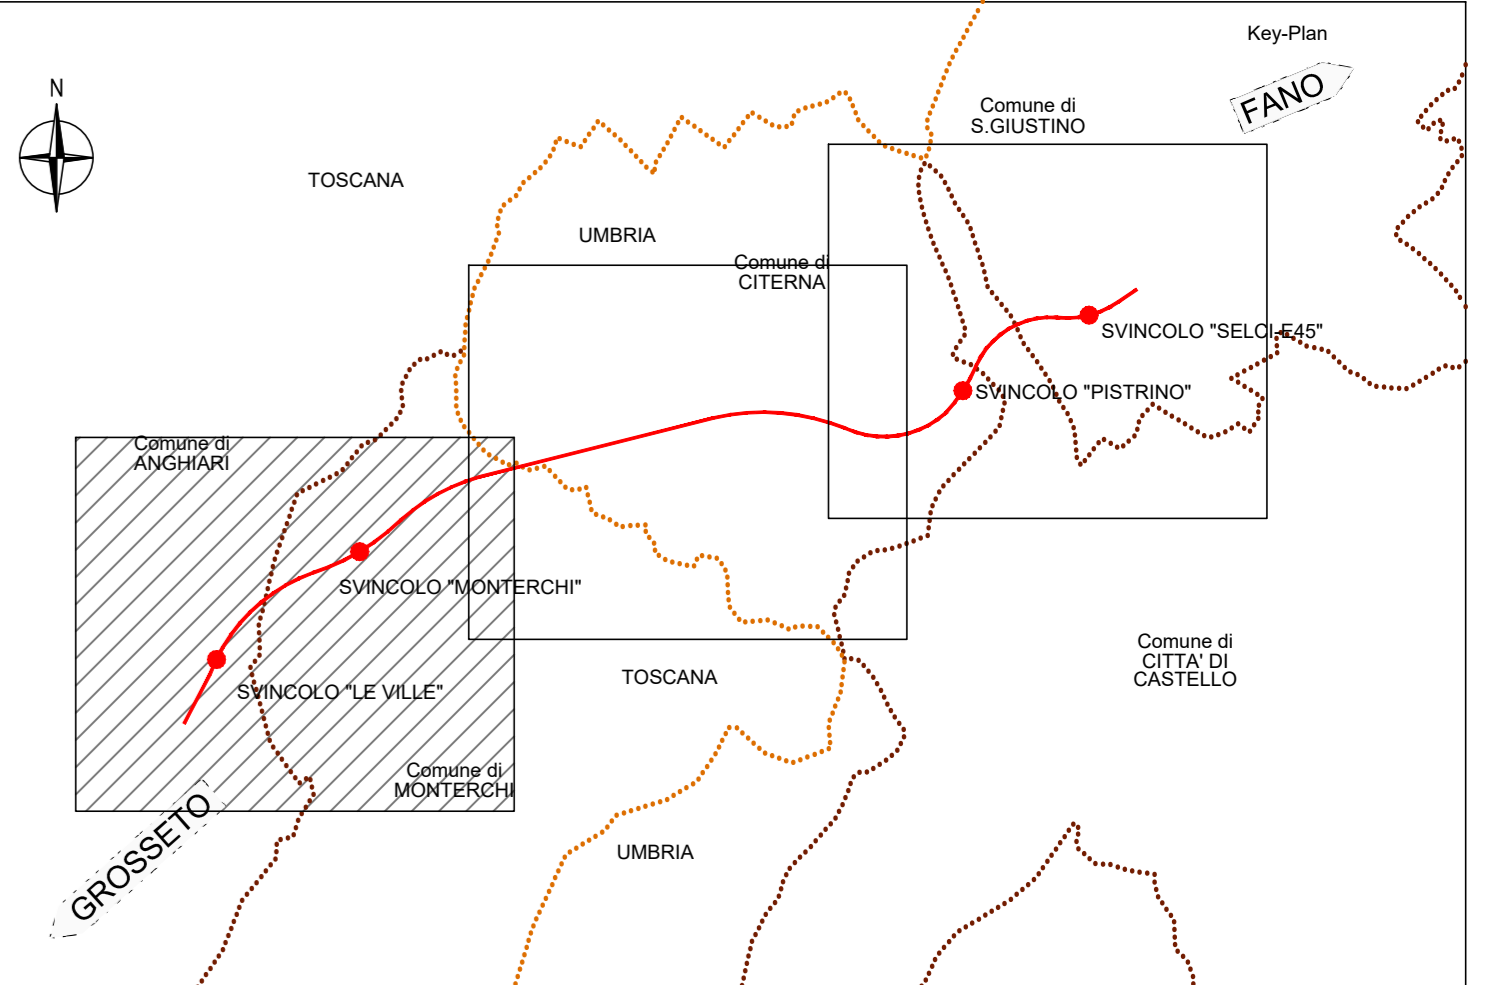

REGIONE : TOSCANA
 PROVINCIA : AREZZO
 COMUNE : ANGIARI

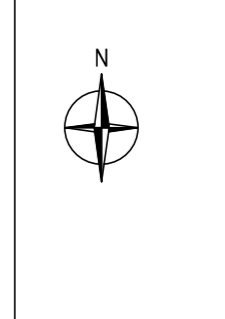

- Pianta in filare
- Pianta isolata
- Gruppi di alberi
- Boschi
- Tracciato di progetto
- Area di cantiere - campi base, campi operativi

REGIONE : TOSCANA
 PROVINCIA : AREZZO
 COMUNE : AREZZO

REGIONE : TOSCANA
 PROVINCIA : AREZZO
 COMUNE : MONTERCHI

Sanas
 GRUPPO FS ITALIANE
 Direzione Progettazione e Realizzazione Lavori

**SGC Grosseto Fano (E78).
 Tratto Nodo di Arezzo (S. Zeno) - Selci Lama (E45).
 Adeguamento a 4 corsie del tratto Le Ville - Selci Lama (E45).
 Lotto 7.**

PROGETTO DEFINITIVO PG 364

ANAS - DIREZIONE PROGETTAZIONE E REALIZZAZIONE LAVORI

IL GEOLOGO Dott. Geol. Salvatore Morino Ordine dei geologi della Regione Lazio n. 1069	1 PROGETTISTI SPECIALISTICI Ing. Ambrogio Signorelli Ordine Ingegneri Provincia di Grosseto n. A55111	PROGETTAZIONE ATI: (Mandataria)
COORDINATORE PER LA SICUREZZA IN FASE DI PROGETTAZIONE Arch. Santo Salvatore Vermiglio Ordine Architetti Provincia di Reggio Calabria n. 1270	2 PROGETTISTI SPECIALISTICI Ing. Giovanni Santori Ordine Ingegneri Provincia di Roma n. 15754	PROGETTAZIONE ATI: (Mandatario)
L'ARCHEOLOGO Dott. ssa Maria Grazia Liseno Ordine MIPACT n. 1646	3 PROGETTISTI SPECIALISTICI Ing. Giuseppe Resto Ordine Ingegneri Provincia di Roma n. 20629	PROGETTAZIONE ATI: (Mandatario)
VEDI IL RESP. DEL PROCEDIMENTO Ing. Michele Consummi	VEDI IL RESP. DEL PROCEDIMENTO Arch. Pininf. Marco Calzavara	IL PROGETTISTA RESPONSABILE DELL'INTEGRAZIONE DELLE SCELTE SPECIALISTICHE (DPR/207/20 ART 15 COMMA 2) Dott. Ing. GIORGIO GIUDICCI Ordine Ingegneri Provincia di Roma n. 14035

cooprogetti
engeko

COMPATIBILITA' PAESAGGISTICA ED AMBIENTALE
 Elaborati sugli aspetti forestali
 Planimetria su base topografica
 Tav. 1 di 3

CODICE PROGETTO	NOME FILE	REVISIONE	SCALA
DP LO702G D2110	T001A23AMBPL04B	B	1:5000
D			
C			
B	Revisione per Intr. ANAS Prot. CDG.U.0439522 23-05-2024	Giugno '24	Gambini Panfili Guiducci
A	Emissione	Marzo '24	Gambini Panfili Guiducci
REV.	DESCRIZIONE	DATA	REDATTO VERIFICATO APPROVATO