
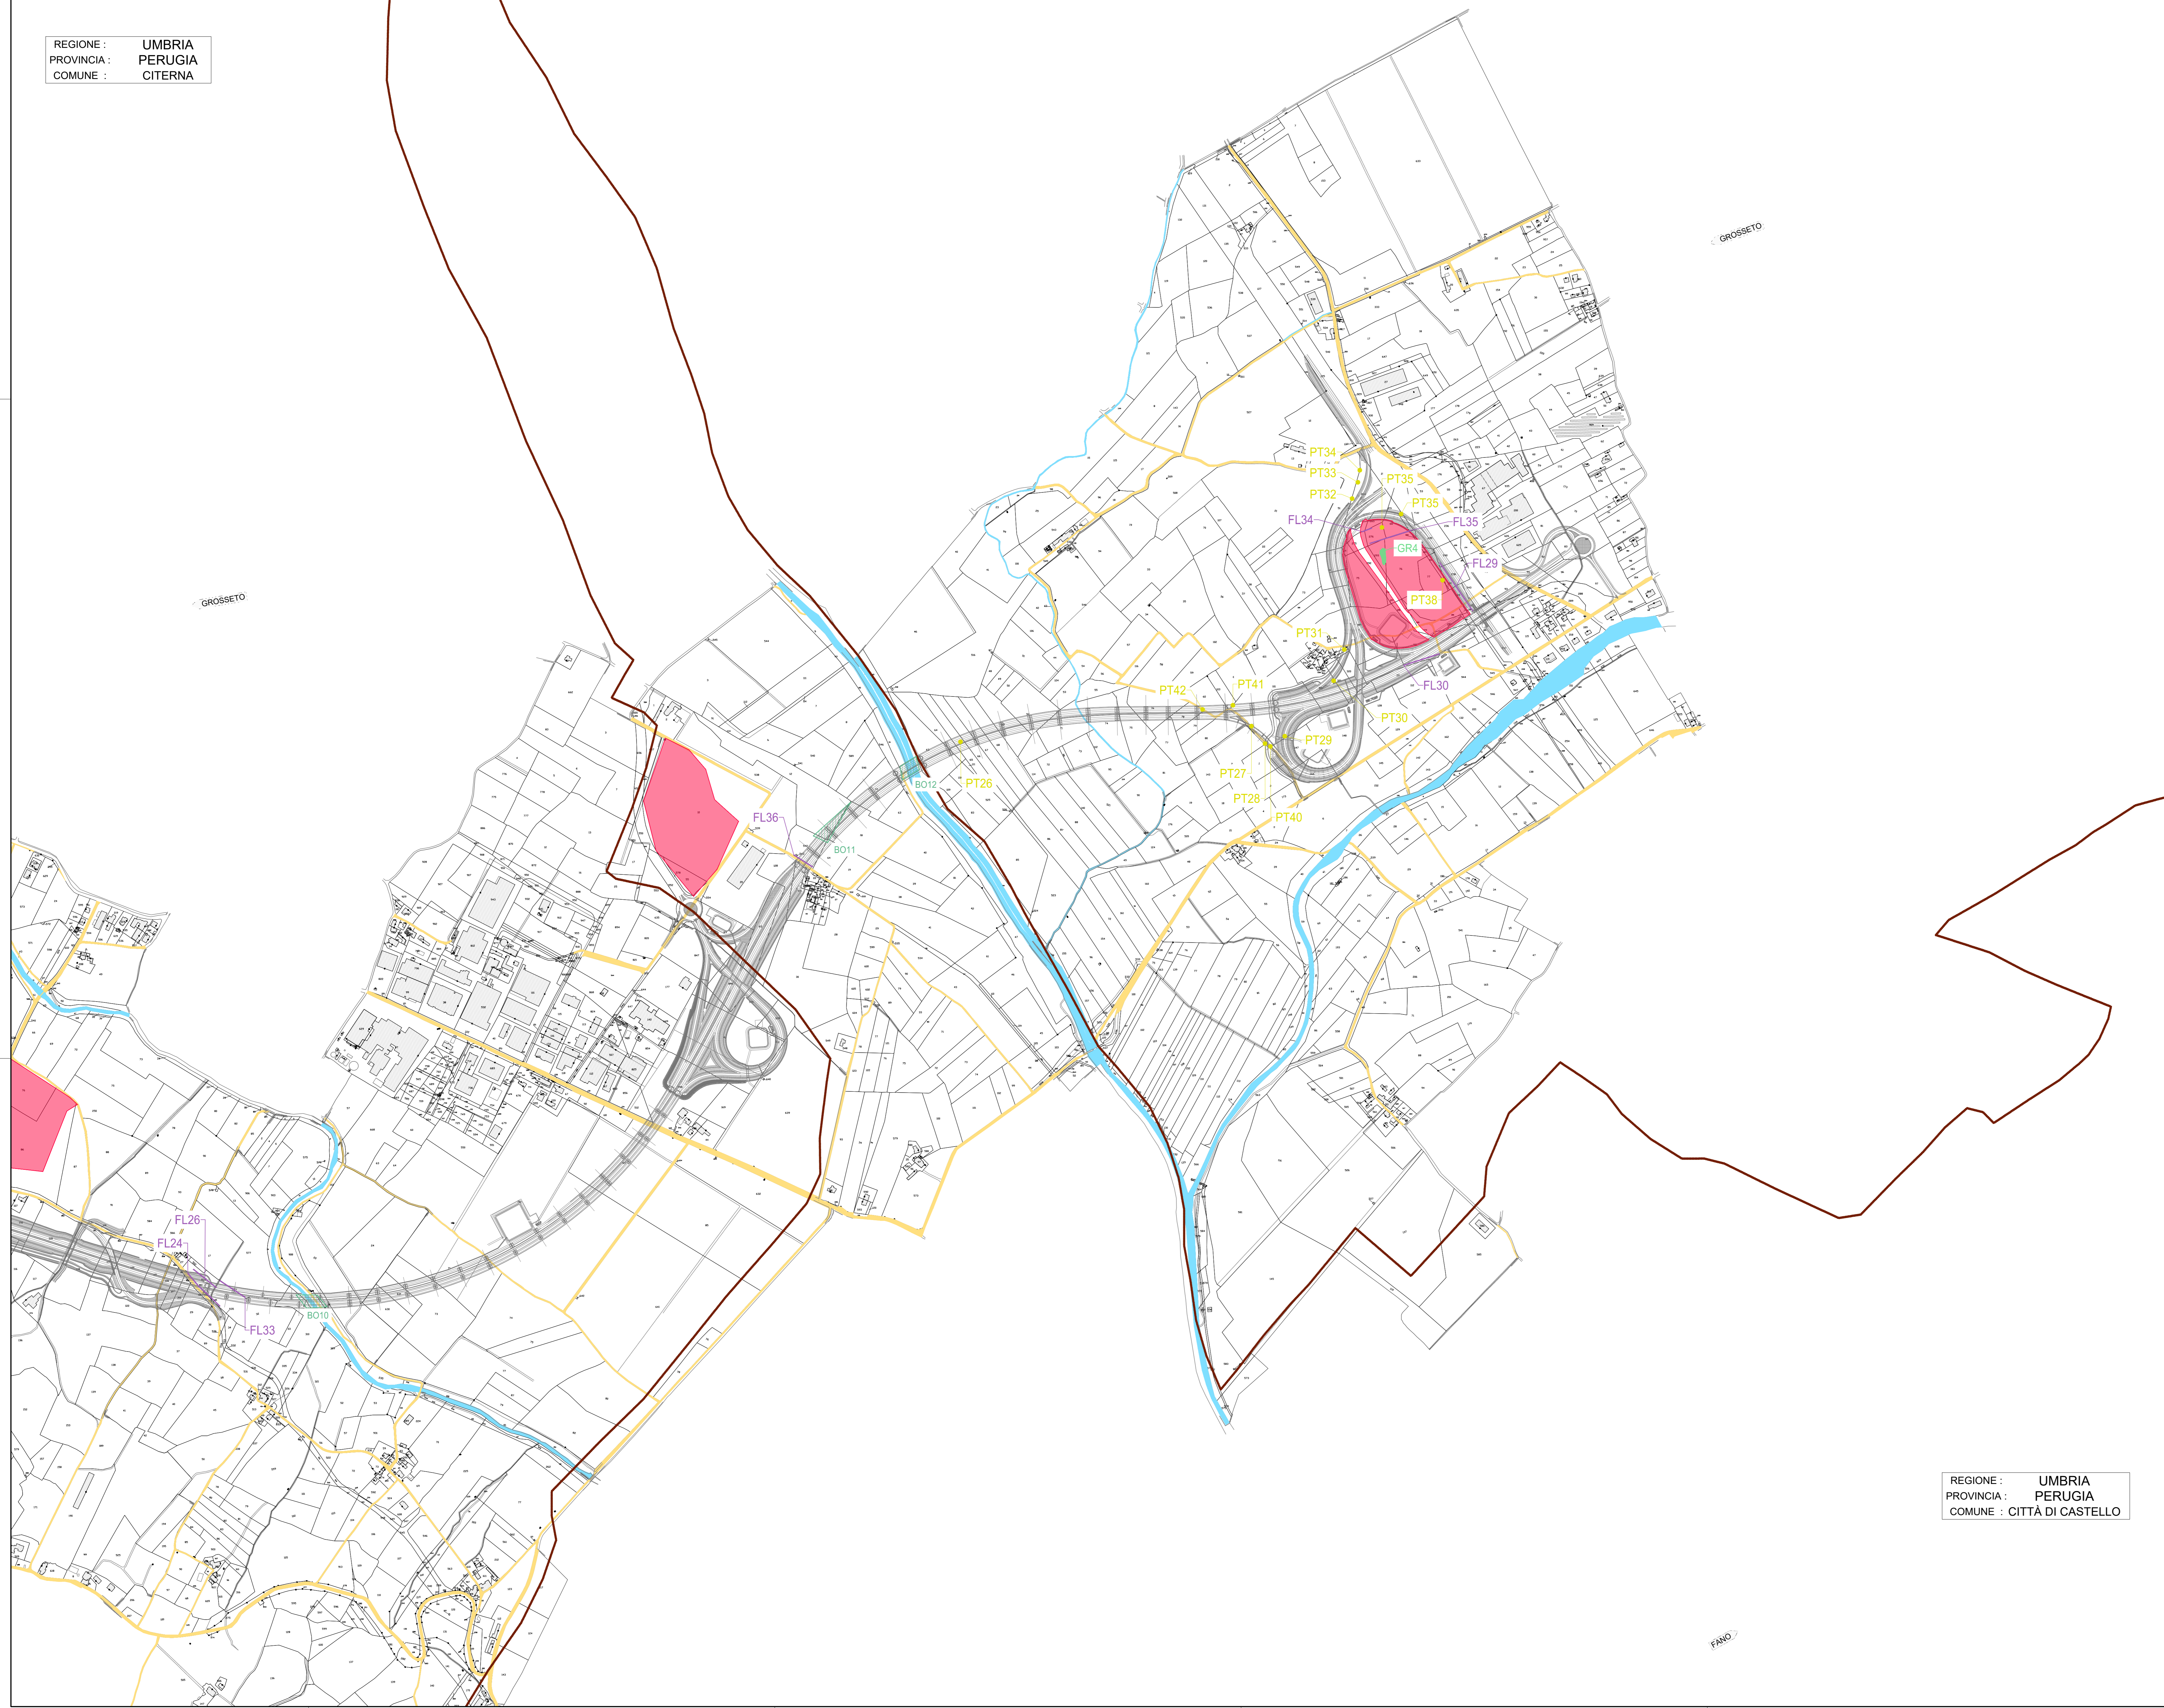


REGIONE : UMBRIA
 PROVINCIA : PERUGIA
 COMUNE : CITERNA

REGIONE : UMBRIA
 PROVINCIA : PERUGIA
 COMUNE : SAN GIUSTINO

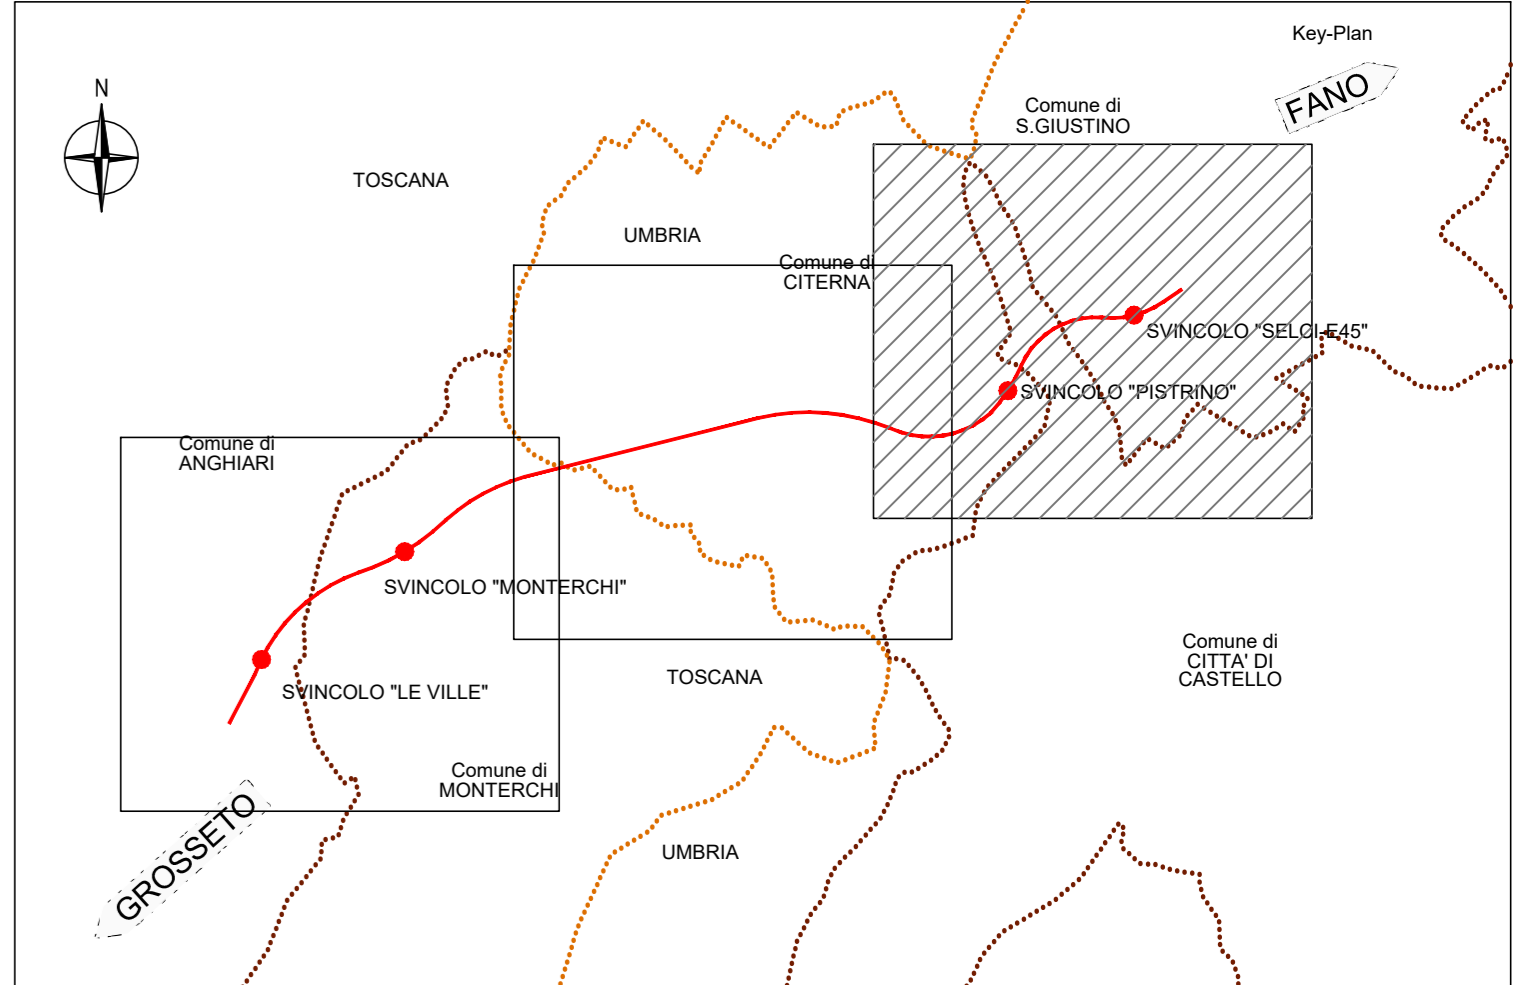

- Piante in fiore
- Piante isolate
- Gruppi di alberi
- Boschi
- Tracciato di progetto
- Aree di cantiere - campi base, campi operativi

REGIONE : UMBRIA
 PROVINCIA : PERUGIA
 COMUNE : CITTÀ DI CASTELLO

Sanas
GRUPPO FS ITALIANE
Direzione Progettazione e Realizzazione Lavori

SGC Grosseto Fano (E78).
 Tratto Nodo di Arezzo (S. Zeno) - Selci Lama (E45).
 Adeguamento a 4 corsie del tratto Le Ville - Selci Lama (E45).
 Lotto 7.

PROGETTO DEFINITIVO PG 364

ANAS - DIREZIONE PROGETTAZIONE E REALIZZAZIONE LAVORI

IL GEOLOGO Dott. Geol. Salvatore Morino Ordine dei geologi della Regione Lazio n. 1069	I PROGETTISTI SPECIALISTICI Ing. Ambrogio Signorelli Ordine Ingegneri n. A55111	PROGETTAZIONE ATI: (Mandatario)
COORDINATORE PER LA SICUREZZA IN FASE DI PROGETTAZIONE Arch. Santo Salvatore Virmiglio Ordine Architetti Provincia di Reggio Calabria n. 1270	INGEGNERI RESPONSABILI Arch. Paolo Panfilì Ordine Ingegneri n. A2857 Ing. MORENO PANFILI Ordine Ingegneri n. 15754	(Mandatario)
L'ARCHEOLOGO Dott.ssa Maria Grazia Liseno Ordine MIBACT n. 1646	Ing. Giovanni Saraci Ordine Ingegneri Provincia di RC n. A2895 Ing. Giuseppe Resta Ordine Ingegneri Provincia di Roma n. 20629	(Mandatario)
VISTO: IL RESP. DEL PROCEDIMENTO Ing. Michele Consummi	Ing. Giovanni Saraci Ordine Ingegneri Provincia di RC n. A2895 Ing. Giuseppe Resta Ordine Ingegneri Provincia di Roma n. 20629	(Mandatario)
VISTO: IL RESP. DEL PROGETTO Arch. Panfil. Marco Calzavara	Ing. Giuseppe Resta Ordine Ingegneri Provincia di Roma n. 20629	(Mandatario)

IL PROGETTISTA RESPONSABILE DELL'INTEGRAZIONE DELLE SCELTE SPECIALISTICHE (DPR/207/20 ART. 15 COMMA 2)
 Dott. Ing. GIORGIO GUIDUCCI
 Ordine Ingegneri Provincia di Roma n. 14035

GI INGENNERIA
GESTIONE PROGETTI INGEGNERIA s.r.l.

coopprogetti
engeko

COMPATIBILITA' PAESAGGISTICA ED AMBIENTALE
 Elaborati sugli aspetti forestali
 Planimetria su base catastale
 Tav. 3 di 3

CODICE PROGETTO	NOME FILE	REVISIONE	SCALA
COMP. PROGETTO	LV. ANNO N.PROG.		
DP LO702G D2110	LO702G D2110	B	1:5000
D			
C			
B	Revisione per Intr. ANAS Prot. CDG.U.043922 23-05-2024	Giugno '24	Gambini Panfilì Guiducci
A	Emissione	Marzo '24	Gambini Panfilì Guiducci
REV.	DESCRIZIONE	DATA	REDATTO VERIFICATO APPROVATO