


- NOTE**
- TUTTE LE DIMENSIONI SONO ESPRESSE IN m SALVO DOVE DIVERSAMENTE SPECIFICATO
 - TUTTE LE QUOTE ALTIMETRICHE SONO ESPRESSE IN m l.m.m.
 - TUTTE LE COORDINATE SONO RIFERITE AL SISTEMA UTM-WGS84 ZONA 33N

- LEGENDA**
- TRACKER DA 2x28 MODULI dim. 37.34 x 4.78 m
 - TRACKER DA 2x26 MODULI dim. 34.74 x 4.78 m
 - TRACKER DA 2x16, 2x14 e 2x12 MODULI dim. (21 / 18,67 / 16,07) x 4.78 m
 - LIMITE RECINZIONE LOTTO
 - LIMITE CATASTALE LOTTO
 - CABINA DI CAMPO PREFABBRICATA IN CONTAINER

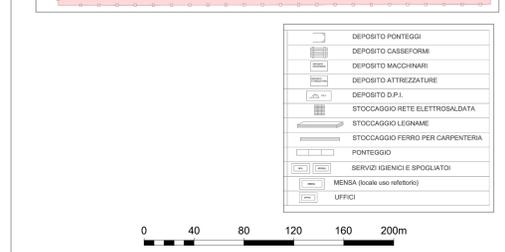

DATI IMPIANTO

Pitch [m]	11
Potenza modulo [W]	710
Tracker da 12 moduli	135
Tracker da 14 moduli	55
Tracker da 16 moduli	175
Tracker da 26 moduli	72
Tracker da 28 moduli	1797
Pot. totale [kW]	81476.76
Pot Inverter [kW]	320.00
Numero inverter	238
Potenza AC [kW]	76160
Potenza apparente 30° [kVA]	83776



PROGETTO DEFINITIVO

COMMITTENTE: EPSILON SOLAR s.r.l.

PROGETTISTA: **ESB**

ELABORATO N°: B035F-D-TM01-GEN-PL-05
 NOME FILE: B035F-D-TM01-GEN-PL-05-00.DWG
 SCALA: 1:2000
 DATA: Marzo 2024

TITOLO ELABORATO: **PLANIMETRIA DI DETTAGLIO LAYOUT DI PROGETTO LOTTO 1**

N.	DATA	DESCRIZIONE	ELABORATO	CONTROLLATO	APPROVATO
00	Marzo 2024	Emissione	R. Minola	N. Ostolich	S. Venturini
01					
02					
03					
04					