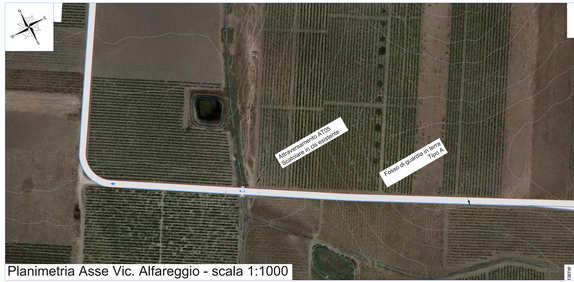

Planimetria Asse Vic. Alfareggio - scala 1:1000

Planimetria Asse M04 e M05 - scala 1:1000

Planimetria Asse Vic. Mammuna 1 - scala 1:1000

Planimetria Asse Vic. Mammuna 1 - scala 1:1000

LEGENDA

	POSIZIONE AEROGENERATORE
M01	NOME AEROGENERATORE
	VIABILITA' DI PROGETTO
	SCARPATA IN RILEVATO 1/1
	SCARPATA IN STERRO 1/1

Legenda

- Fosso di guardia "Tipo A"
- Fosso di guardia "Tipo B"
- Fosso di guardia "Tipo C"
- Fosso di guardia "Tipo AP"
- Fosso di guardia "Tipo BP"
- Fosso di guardia "Tipo CP"
- Fosso di guardia su viabilità esistente
- Tubazione in HDPE CRG SN8/ spiralate
- Aggrediti in terra
- Attraversamento con sarsarella di guado
- Pozzetto in cls
- Pendenza piazzole
- Punto di massimo della viabilità
- Punto di minimo della viabilità
- Opera di dissipazione in pietrame
- Reticolo idrografico
- Nome e posizione WTG

Note:
- I fossi di guardia tipo A, B e C sono realizzati in terra e rivestiti con geostuoia antierosione.
- I fossi di guardia tipo AP, BP e CP (con dimensioni analoghe - rispettivamente - a tipo A, B e C) sono realizzati in cls e rivestiti con lastre di pietra di spessori con pietrame (20-40 cm); tale soluzione è utilizzata per pendenze medie comprese tra 7% e 12,50%.

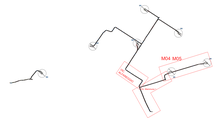

REGIONE SICILIA
Provincia di Trapani
COMUNE DI MARSALA

PROGETTO: IMPIANTO EOLICO "MATAROCCIO" NEL COMUNE DI MARSALA (TP)
E RELATIVE OPERE DI CONNESSIONE ALLA RTN

PROGETTO DEFINITIVO

COMMITTENTE
AQUITANIA SRL
Via Alessandro Manzoni n. 31 20121 Milano, Italia
Tel. +39 0200387213

DEVELOPPATORE
IBS ENERGY S.r.l.
Via Rastegna, 34, 37135, Milano Italia
Tel. +39 045 4410099 info@ibsenergy.it

PROGETTISTA
Hydro Engineering s.r.l.
Ing. Giovanni Battista Chirico (GBC)
via Brescia, 28
36030 Arcugnano (VI) Italy
ORDINE DEGLI INGEGNERI PROV. VICENZA Ing. GIOVANNI BATTISTA CHIRICO Sez. A N. 2142

OGGETTO DELL'ELABORATO
OPERE IDRAULICHE DEL PARCO:
PLANIMETRIA - TAVOLA 3/3

REV.	DATA	ATTIVITA'	REDATTO	VERIFICATO	APPROVATO
0	03/2024	PRIMA EMISSIONE	VP	IF	MG

CODICE PROGETTISTA	DATA	SCALA	FORMATO	COLLA	CODICE COMMITTENTE
MTR-PD-D-40.R0	03/2024	1:1000	A2x6	1 di 1	

NOME FILE: MTR-PD-D-40.R0_OPERE IDRAULICHE DEL PARCO_PLANIMETRIA - TAVOLA 3-3.dwg

Vietata la riproduzione o la copia anche parziale del presente documento, qualunque ne sia il supporto. Questo documento appartiene alla società Aquitania s.r.l. e non può essere utilizzato, copiato o consegnato a terzi senza autorizzazione scritta.

ISO A2x6