


PLANIMETRIA
SCALA 1:1.000

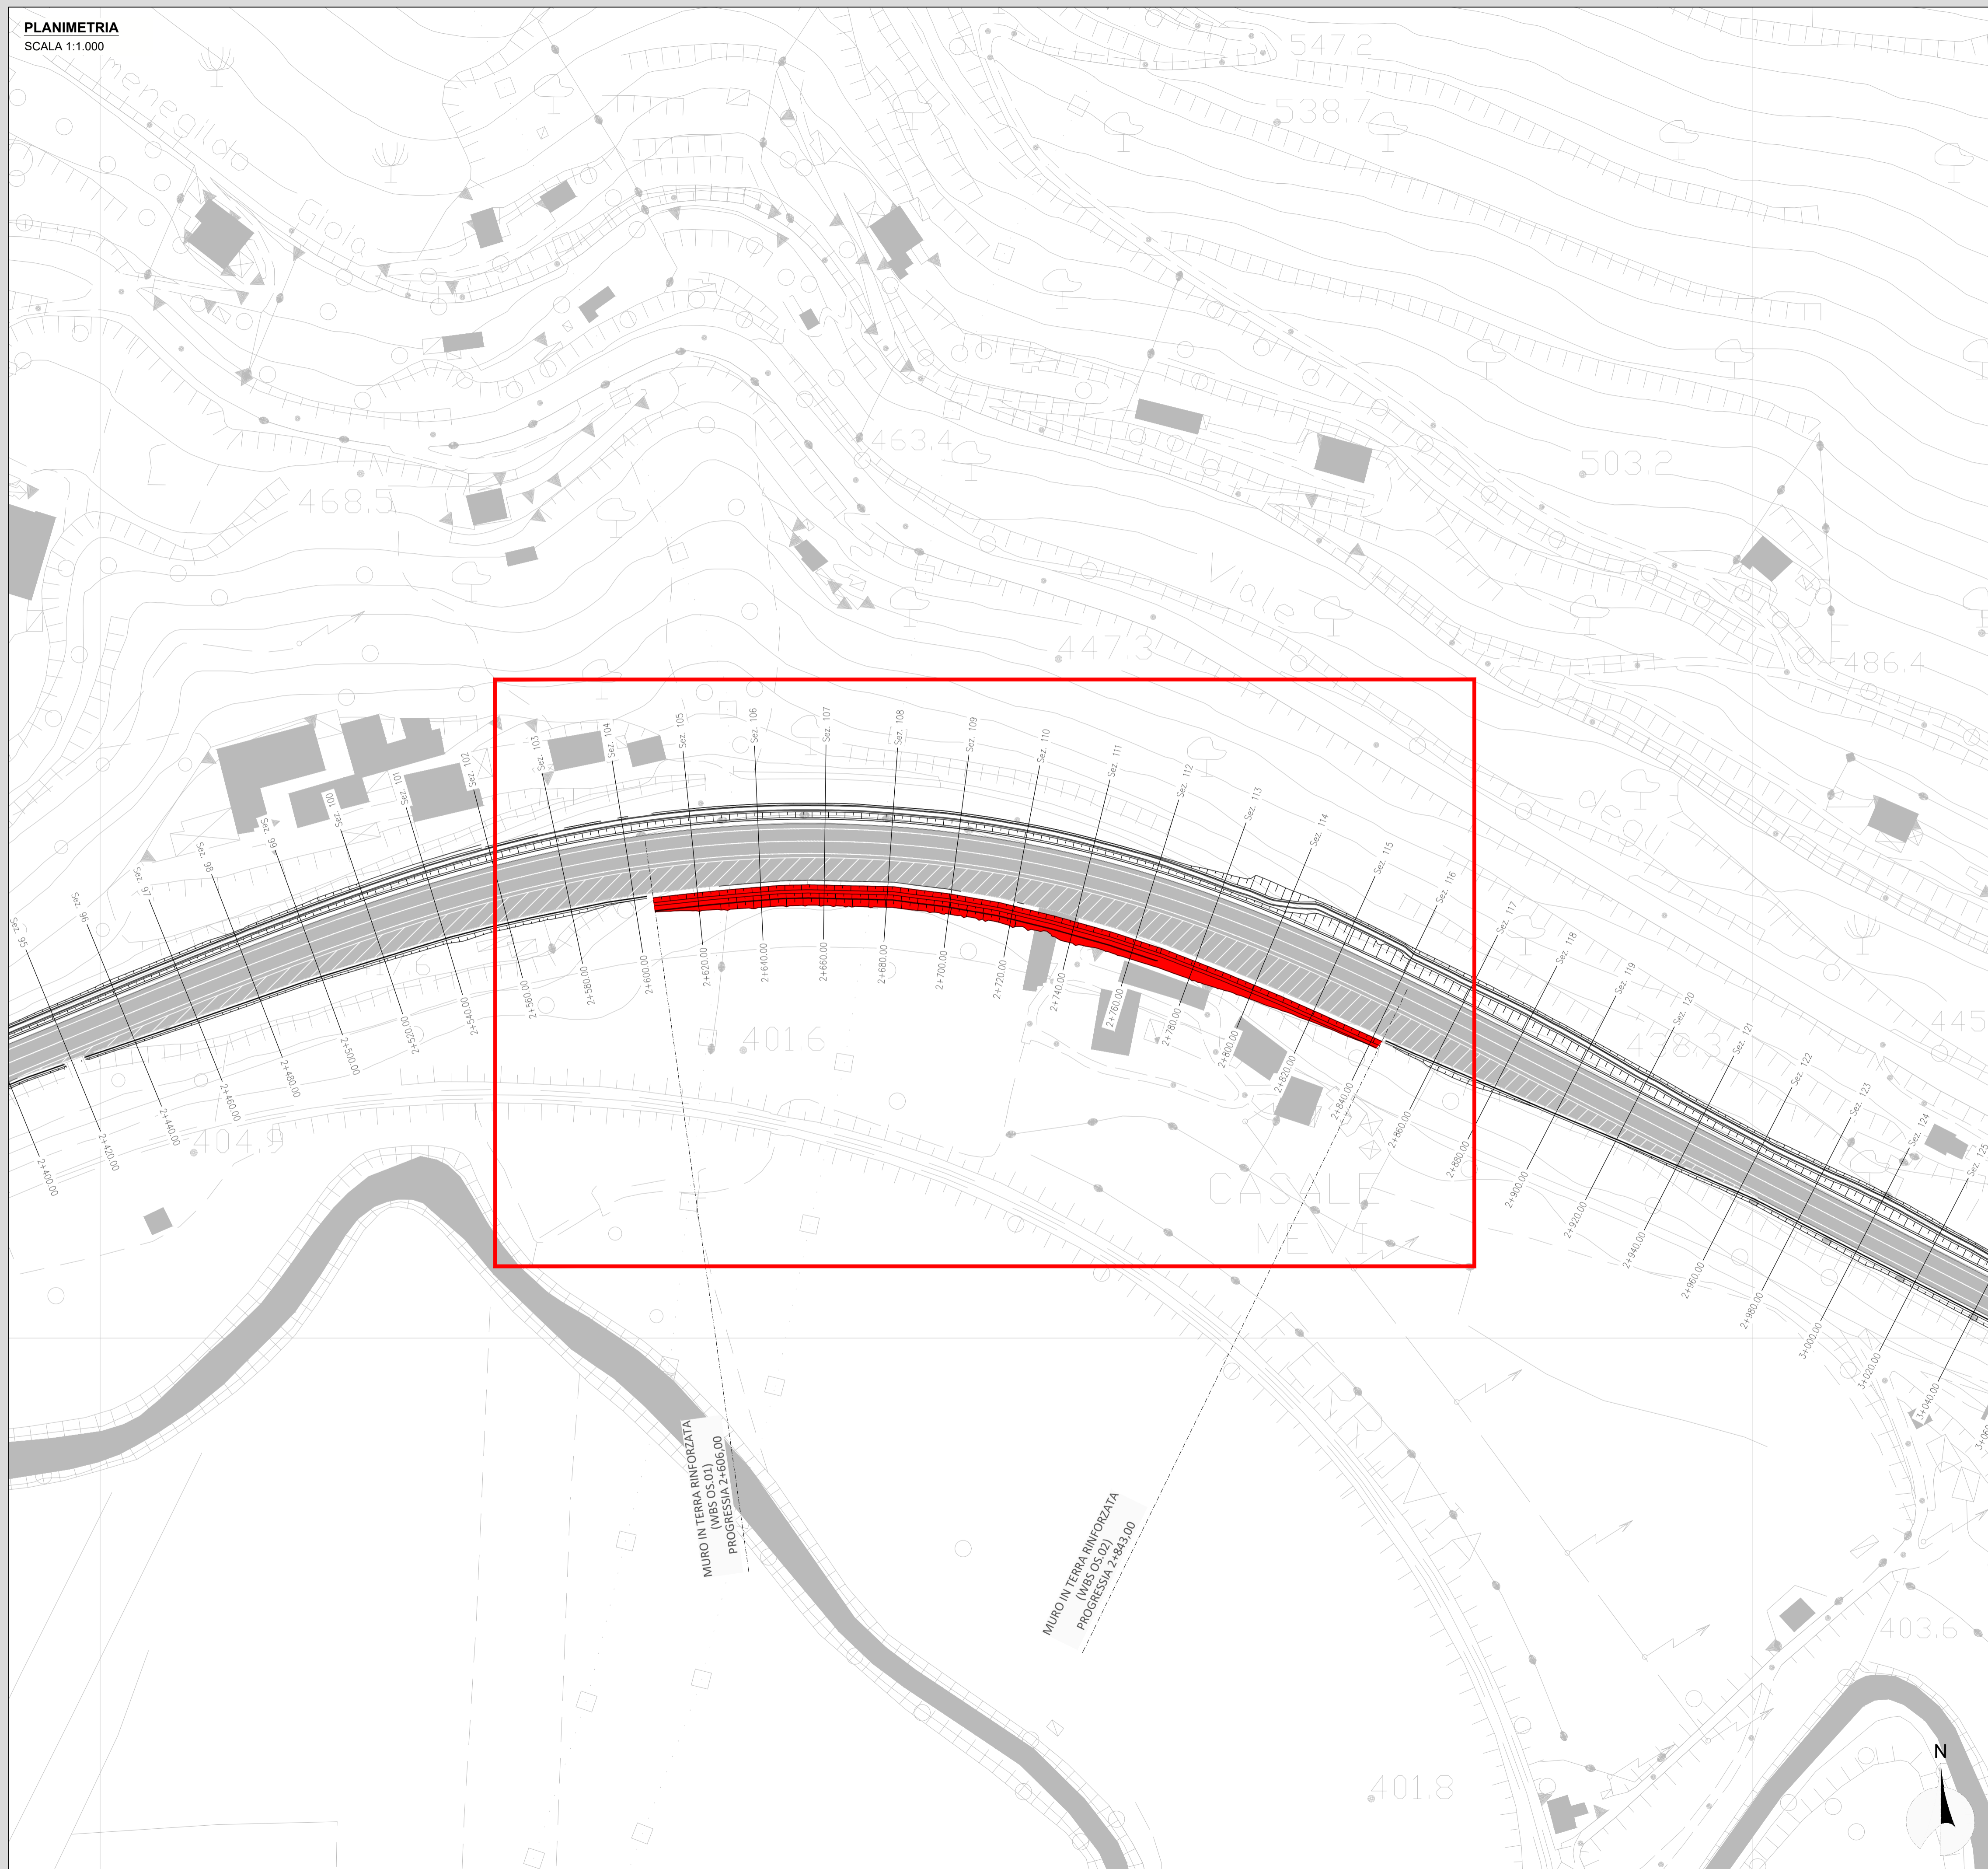


RICHIAMI AD ALTRI ELABORATI

PER LA DEFINIZIONE DELLE CARATTERISTICHE DEI MATERIALI

G002 - T00ST00STRSC01



SOGGETTO ATTUATORE - Art.7 D.L. 11 novembre 2016, n. 205 (già art.15 ter del D.L. 17 ottobre 2016, n.189, convertito dalla L. 15 dicembre 2016, n.229) ex OCDPC 408 / 2016 - art.4 OCDPC 475 / 2017 - art.3

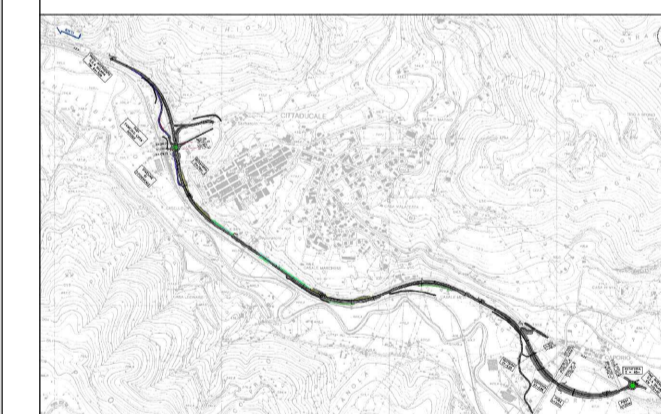

PNR - PNRR: PIANO NAZIONALE COMPLEMENTARE AL PIANO NAZIONALE DI RIPRESA E RESILIENZA NEI TERRITORI COLPITI DAL SISMA 2009-2016, SUB-MISURA A4, "INVESTIMENTI SULLA RETE STRADALE STATALE"

S.S.4 "SALARIA"
ADEGUAMENTO NEL TRATTO TRA RIETI E SIGILLO - 3° LOTTO 1° STRALCIO - TRATTO DI ADEGUAMENTO IN SEDE E VARIANTE

PROGETTO ESECUTIVO

IMPRESA ESECUTRICE		RESPONSABILE DEL PROCEDIMENTO	
 DONATI		Ing. Paolo NARDOCCI	
PROGETTAZIONE			
 INGEGNERIA del Territorio s.r.l.		 TECH PROJECT	
 Deerns			
IL PROGETTISTA		IL COORDINATORE DELLA SICUREZZA IN FASE DI PROGETTAZIONE	
Ing. Valerio BAJETTI Ordine degli Ingegneri della provincia di Roma n.1012/1 (Diretto tecnico: Ingegneria del Territorio)		Ing. Fabrizio Bajetti Ordine degli Ingegneri della provincia di Roma n.1012/1 (Diretto tecnico: Ingegneria del Territorio)	
 ING. VALERIO BAJETTI		 ING. FABRIZIO BAJETTI	
PROTOCOLLO		DATA	

N. ELABORATO: **H401**
CAPITOLO H - OPERE D'ARTE MINORI
CAPITOLO H4 - MURI IN TERRA RINFORZATA
0S01 MURI IN TERRA RINFORZATA - PLANIMETRIA DI INQUADRAMENTO

CODICE PROGETTO	NOME FILE	REVISIONE	SCALA:
PROGETTO	H401-T00S01STRPL01_A.dwg		
S1R102E2201	CODICE ELAB.	T00S01STRPL01	A 1:1.000

D				
C				
B				
A	PRIMA EMISSIONE	APRILE 2024	ARCH. MAURO SASSO	ING. GIANCARLO TANZI
REV.	DESCRIZIONE	DATA	REDATTO	VERIFICATO
				ING. VALERIO BAJETTI