




PROSPETTO - STRALCIO 1 DI 2
SCALA 1:200

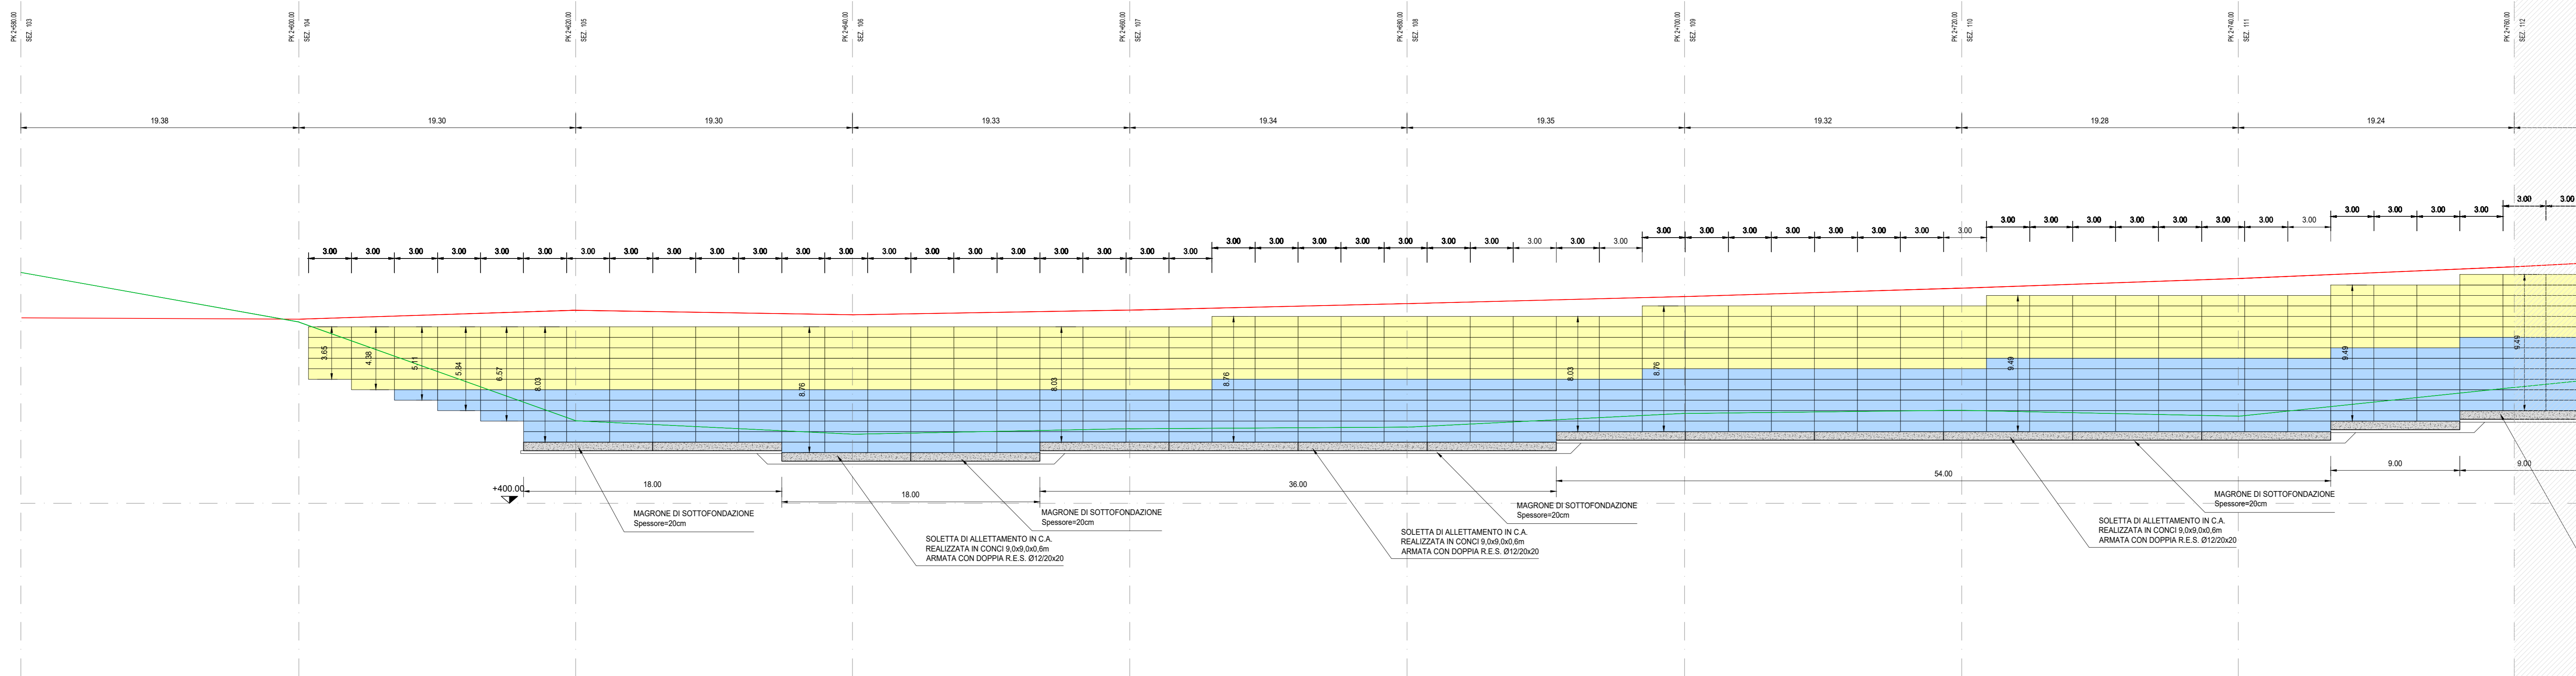

PROSPETTO - STRALCIO 2 DI 2
SCALA 1:200

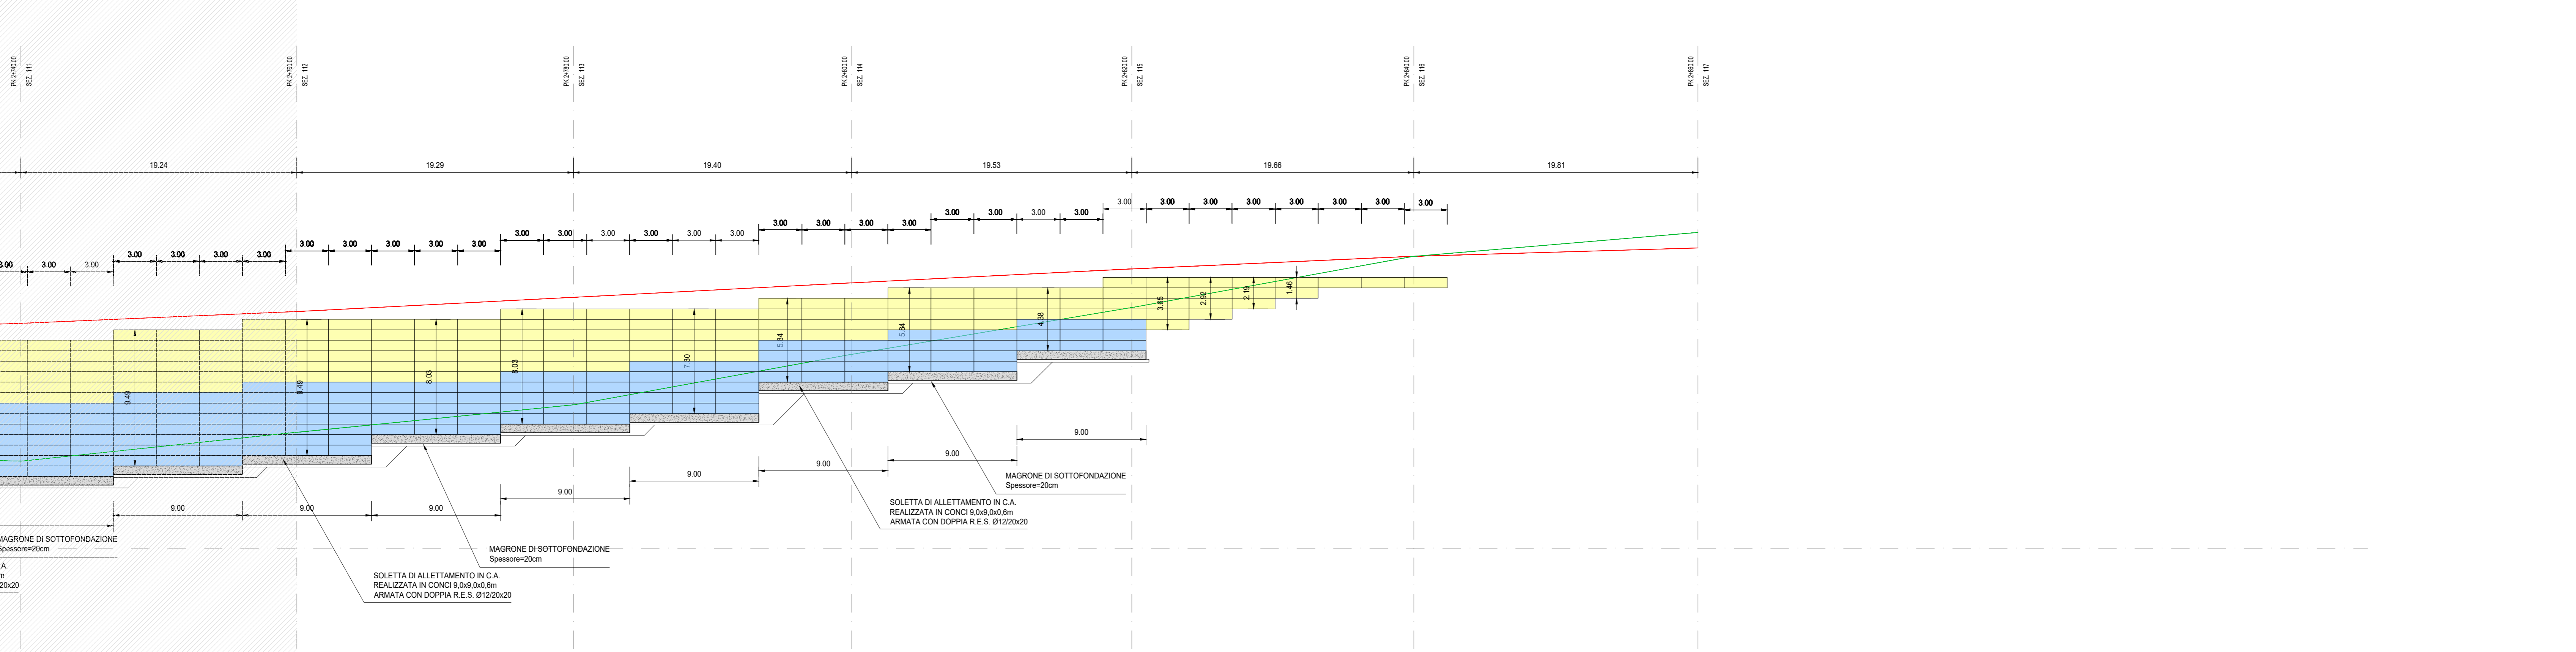

SEZIONE TRASVERSALE TIPO (PROG.:+100)
SCALA 1:100

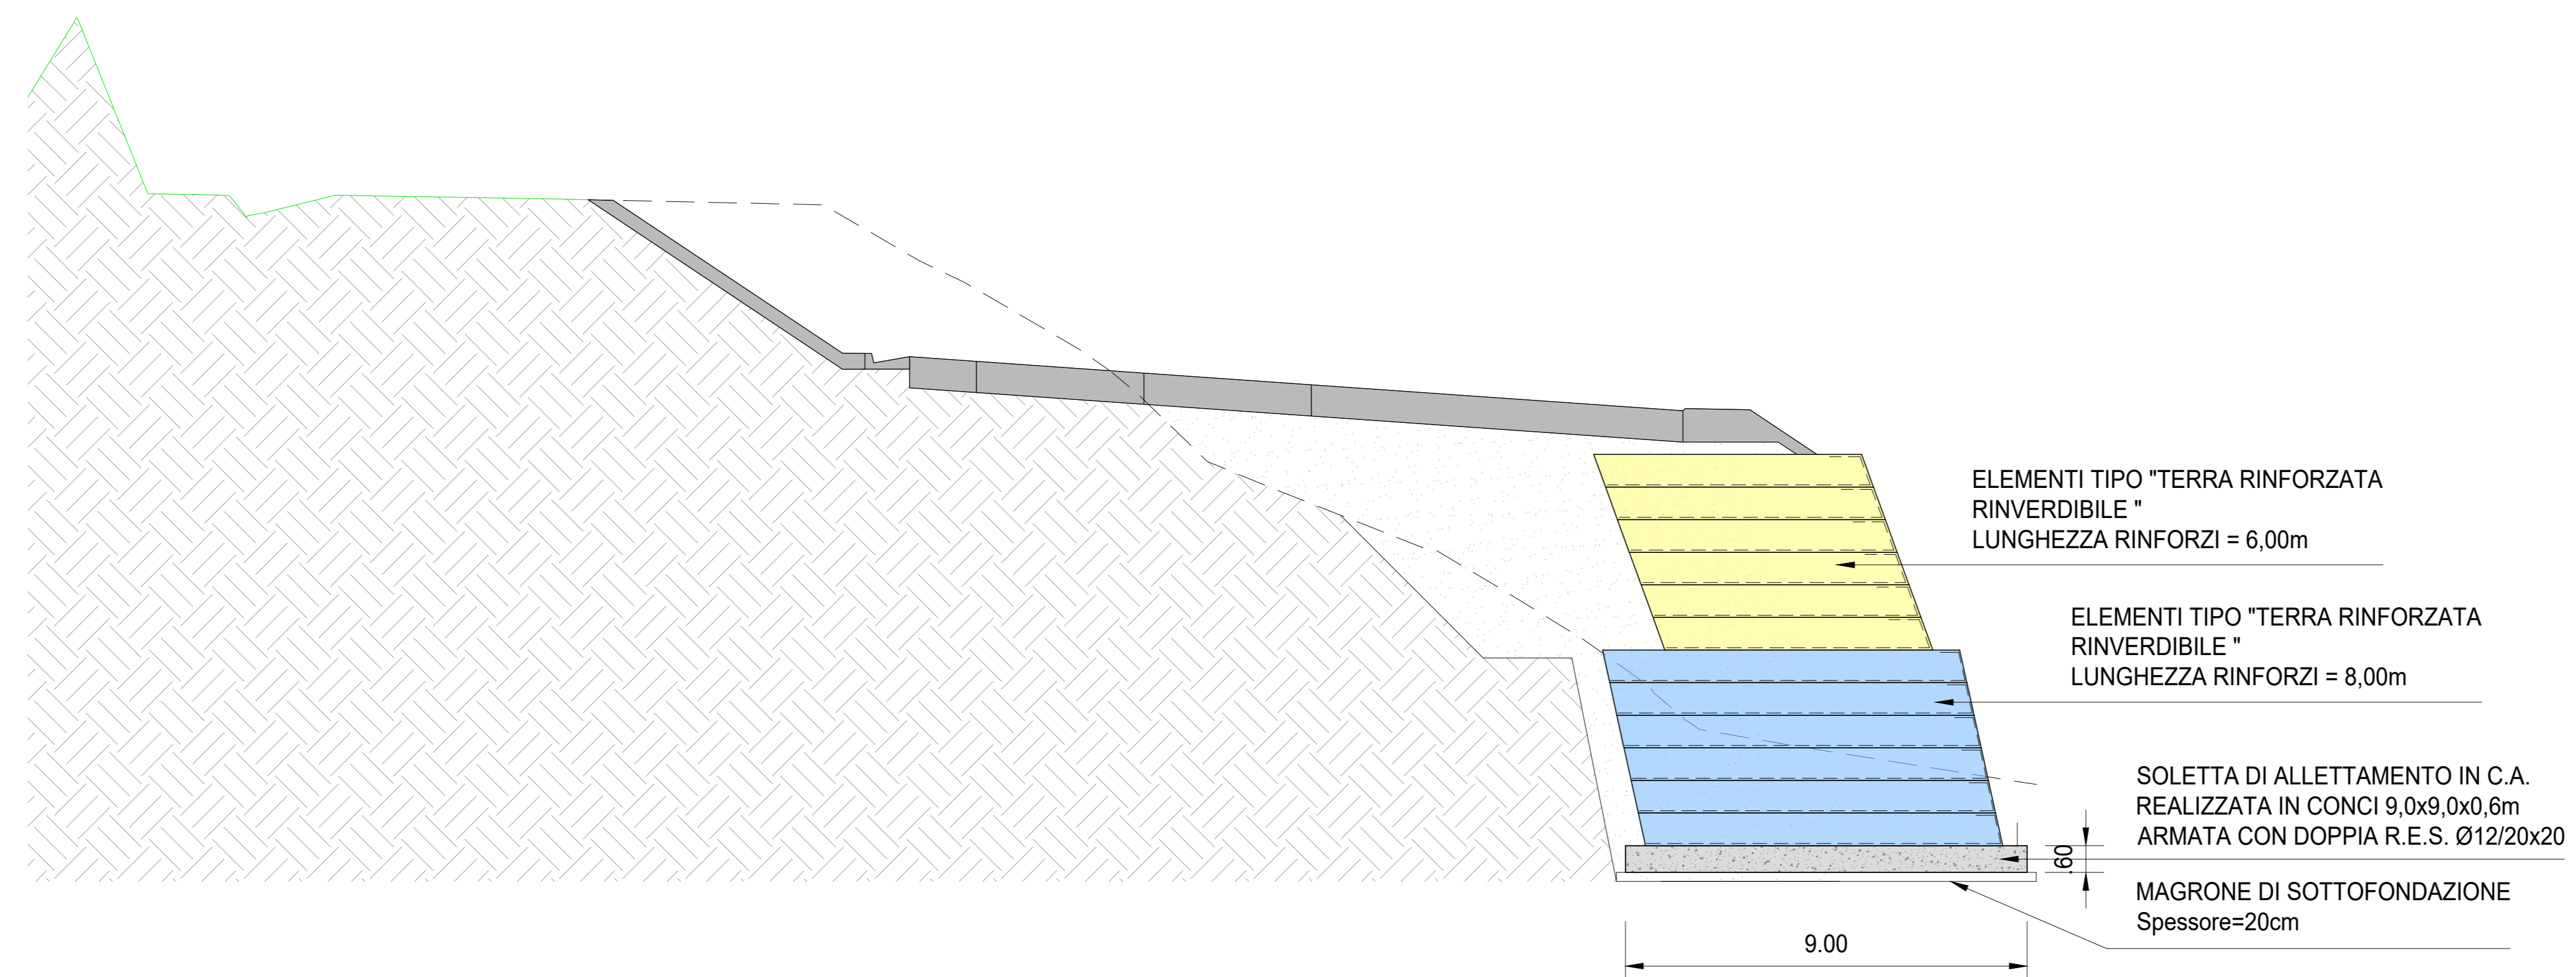

LEGENDA	
LUNGHEZZA TELI DI RINFORZO IN GEOCOMPOSITO (TIPO PARALINK - RESISTENZA A TRAZIONE > 50kN/m) = 6,00m	
LUNGHEZZE TELI DI RINFORZO IN GEOCOMPOSITO (TIPO PARALINK - RESISTENZA A TRAZIONE > 50kN/m) = 8,00m	
CIGLIO STRADA	
TERRENO NATURALE IN CORRISPONDENZA DEL PIEDE DELLA TERRA RINFORZATA	

RICHIAMI AD ALTRI ELABORATI	
PER LA DEFINIZIONE DELLE CARATTERISTICHE DEI MATERIALI	G002 - T00ST00STRSC01

anas
GRUPPO IS ITALIANE

SOGGETTO ATTUATORE - Art.7 D.L. 11 novembre 2016, n. 205 (già art.15 ter del D.L. 17 ottobre 2016, n.189, convertito dalla L. 15 dicembre 2016, n.229)
ex OCDPC 408 / 2016 - art.4
OCDPC 475 / 2017 - art.3

PNC - PNRR: PIANO NAZIONALE COMPLEMENTARE AL PIANO NAZIONALE DI RIPRESA E RESILIENZA NEI TERRITORI COLPITI DAL SISMA 2009-2016, SUB-MISURA A4, "INVESTIMENTI SULLA RETE STRADALE STATALE"

S.5.4 "SALARIA" ADEGUAMENTO NEL TRATTO TRA RIETI E SIGILLO - 3° LOTTO 1° STRALCIO - TRATTO DI ADEGUAMENTO IN SEDE E VARIANTE

PROGETTO ESECUTIVO

<p>IMPRESA ESECUTRICE</p> <p style="text-align: center;">DONATI</p> <p>PROGETTAZIONE</p> <p style="text-align: center;">TECH PROJECT De'gnis</p> <p>IL PROGETTISTA</p> <p>Ing. Valerio BAIETTI Dott. ing. Valerio BAIETTI Dott. ing. Valerio BAIETTI Dott. ing. Valerio BAIETTI</p>	<p>RESPONSABILE DEL PROCEDIMENTO</p> <p>Ing. Paolo MARDECCI</p> <p>IL COORDINATORE DELLA SICUREZZA IN FASE DI PROGETTAZIONE</p> <p>Ing. Valerio BAIETTI Dott. ing. Valerio BAIETTI Dott. ing. Valerio BAIETTI Dott. ing. Valerio BAIETTI</p>
<p>PROTOCOLLO DATA</p>	

N. ELABORATO: **H402**

CAPITOLO H - OPERE D'ARTE MINORI
CAPITOLO H4 - MURI IN TERRA RINFORZATA
0501 MURI IN TERRA RINFORZATA - DISEGNO DI INSIEME
PROSPETTO E SEZIONE TRASVERSALE TIPO

CODICE PROGETTO	NOME FILE	REVISIONE	SCALA:
PROGETTO	H402-T00S01STRCP01_A.dwg		
S1R102E2201	ELAB. T00OS01STRCP01	A	VARIE

D			
C			
B			
A	PRIMA EMISSIONE	APRILE 2024	ING. DANCALO BAIETTI
REV.	DESCRIZIONE	DATA	REDDITO / VERIFICATO / APPROVATO