



Planimetria di progetto

Scala 1:1000

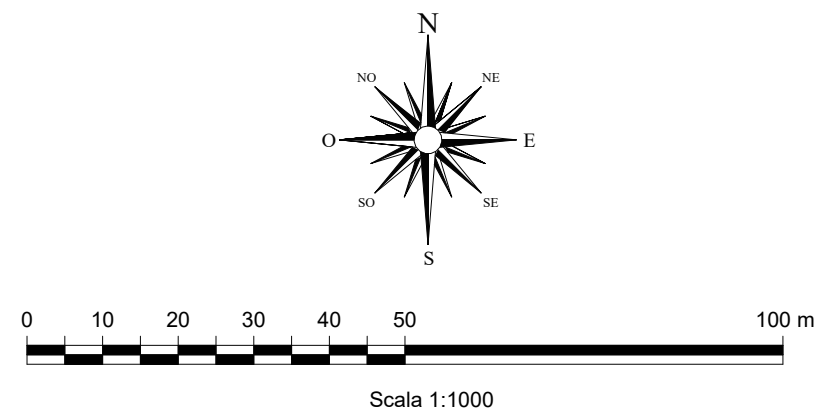

LEGENDA

- - - LIMITE AREA DI INTERVENTO
- LIMITE BANCHINE ATTUALI
- GALLERIA SUBALVEA
- CANALI ESISTENTI
- AREA DI INTERVENTO - 1 FASE/A (circa 115.880 m²)
- NUOVO FASCIO BINARI

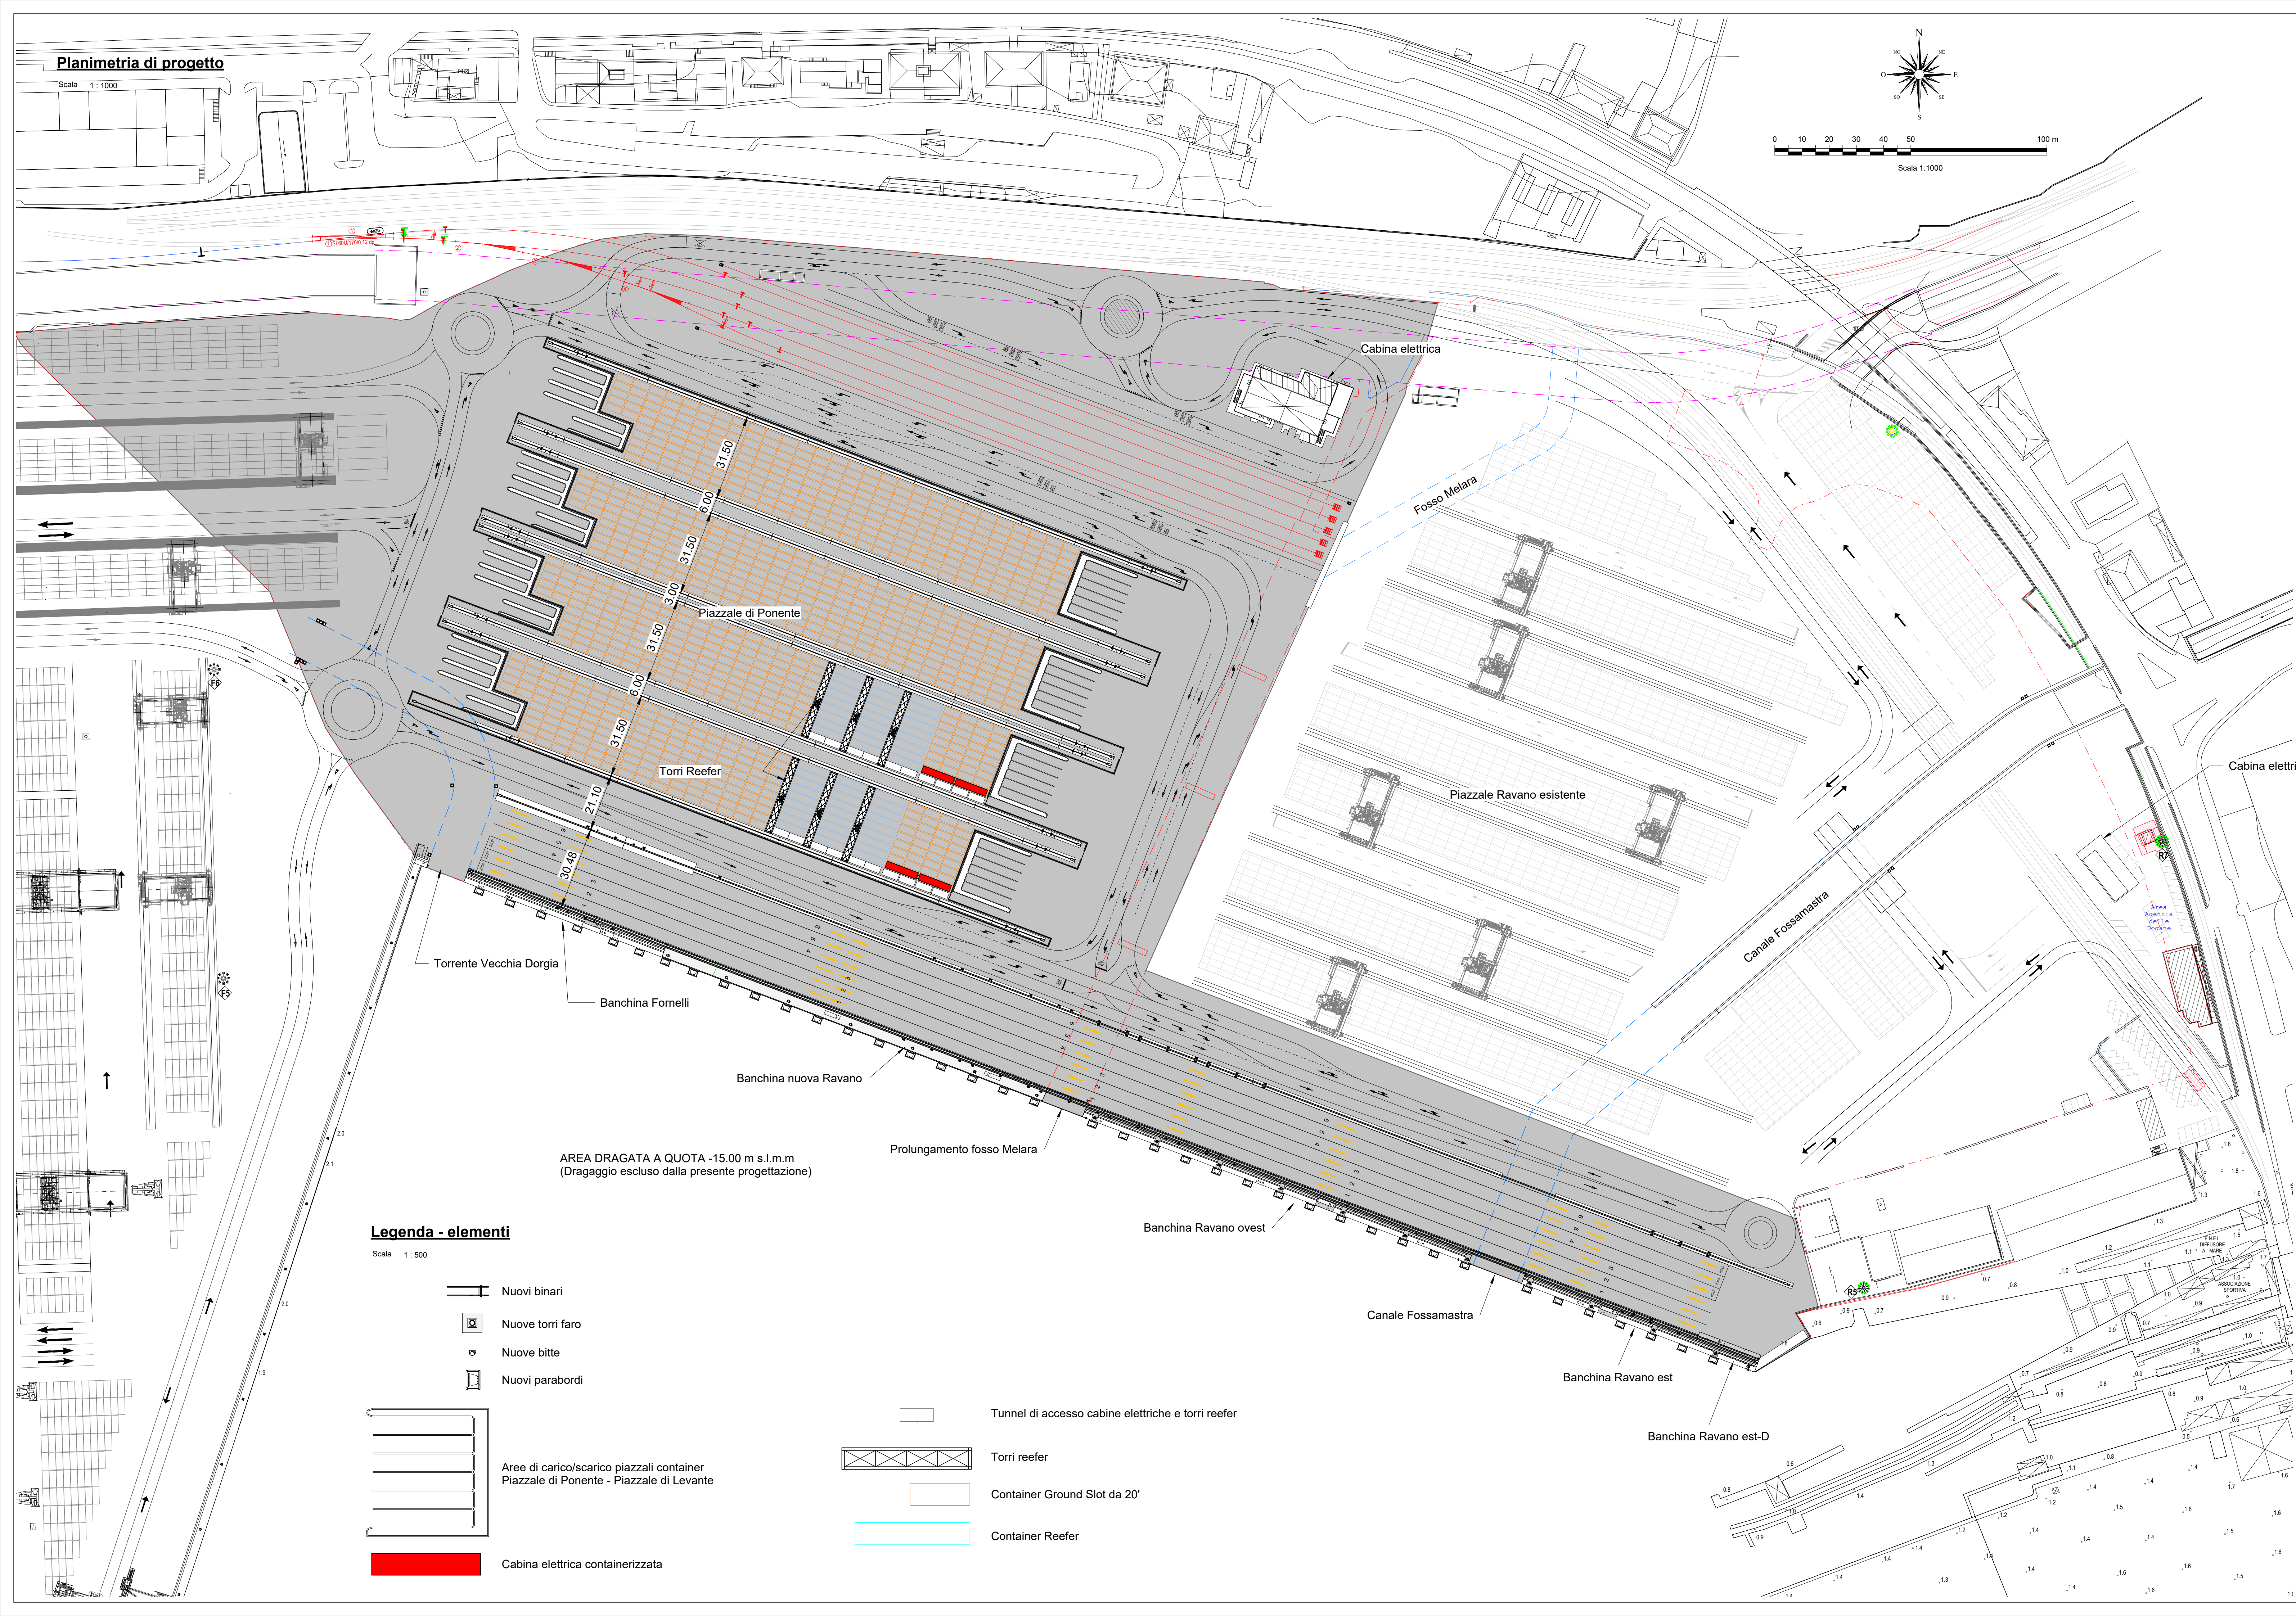

Legenda - elementi

Scala 1:500

- Nuovi binari
- Nuove torri faro
- Nuove bitte
- Nuovi parabordi
- Aree di carico/scarico piazzali container
Piazzale di Ponente - Piazzale di Levante
- Cabina elettrica containerizzata
- Tunnel di accesso cabine elettriche e torri reefer
- Torri reefer
- Container Ground Slot da 20'
- Container Reefer



PROGETTO ESECUTIVO

TITOLO ELABORATO

Planimetria di progetto 1° fase sovrapposta allo stato attuale

CODICE ELABORATO

21 08 PE TA12 I

SCALA

Come indicato

Rev. Data

0 05/05/2023
1 08/01/2024

Causale

Emissione finale per verificatore
Otemperanza osservazioni RFI

IL COMMITTENTE

LSCT
LSCT S.p.a
Viale San Bartolomeo, 20
19126 - La Spezia (SP)
C.F. 0072960115 - P.IVA 00859620114

IL PROGETTISTA

Modimor
Progetti S.p.A.
Modimor - Project S.p.A.
Via Amara, 12
00199 - Roma (RM)
C.F. - P.IVA 1006151099
Geotechnical Engineering Services S.p.A.
C.F. - P.IVA 0523048020
GSE - Geotechnical Engineering Services S.p.A.
Via Sandro Pertini, 55 - 02029 Tolentino (MC)
C.F. - P.IVA 0087208432

DIMENSIONI FOGLIO

A1

Disegnato:

CORINALDESI

Controllato:

SANZONE

Approvato:

TARTAGLINI

Note: