
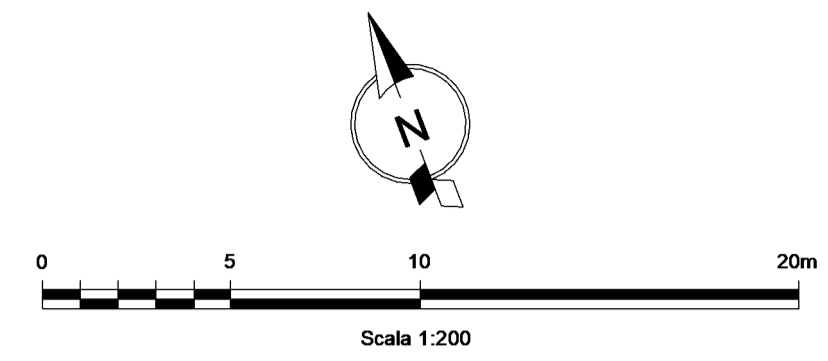


Stralcio planimetrico dello stato di fatto - Banchina Fornelli - Quota +0.50 l.m.m.

Scala 1:200

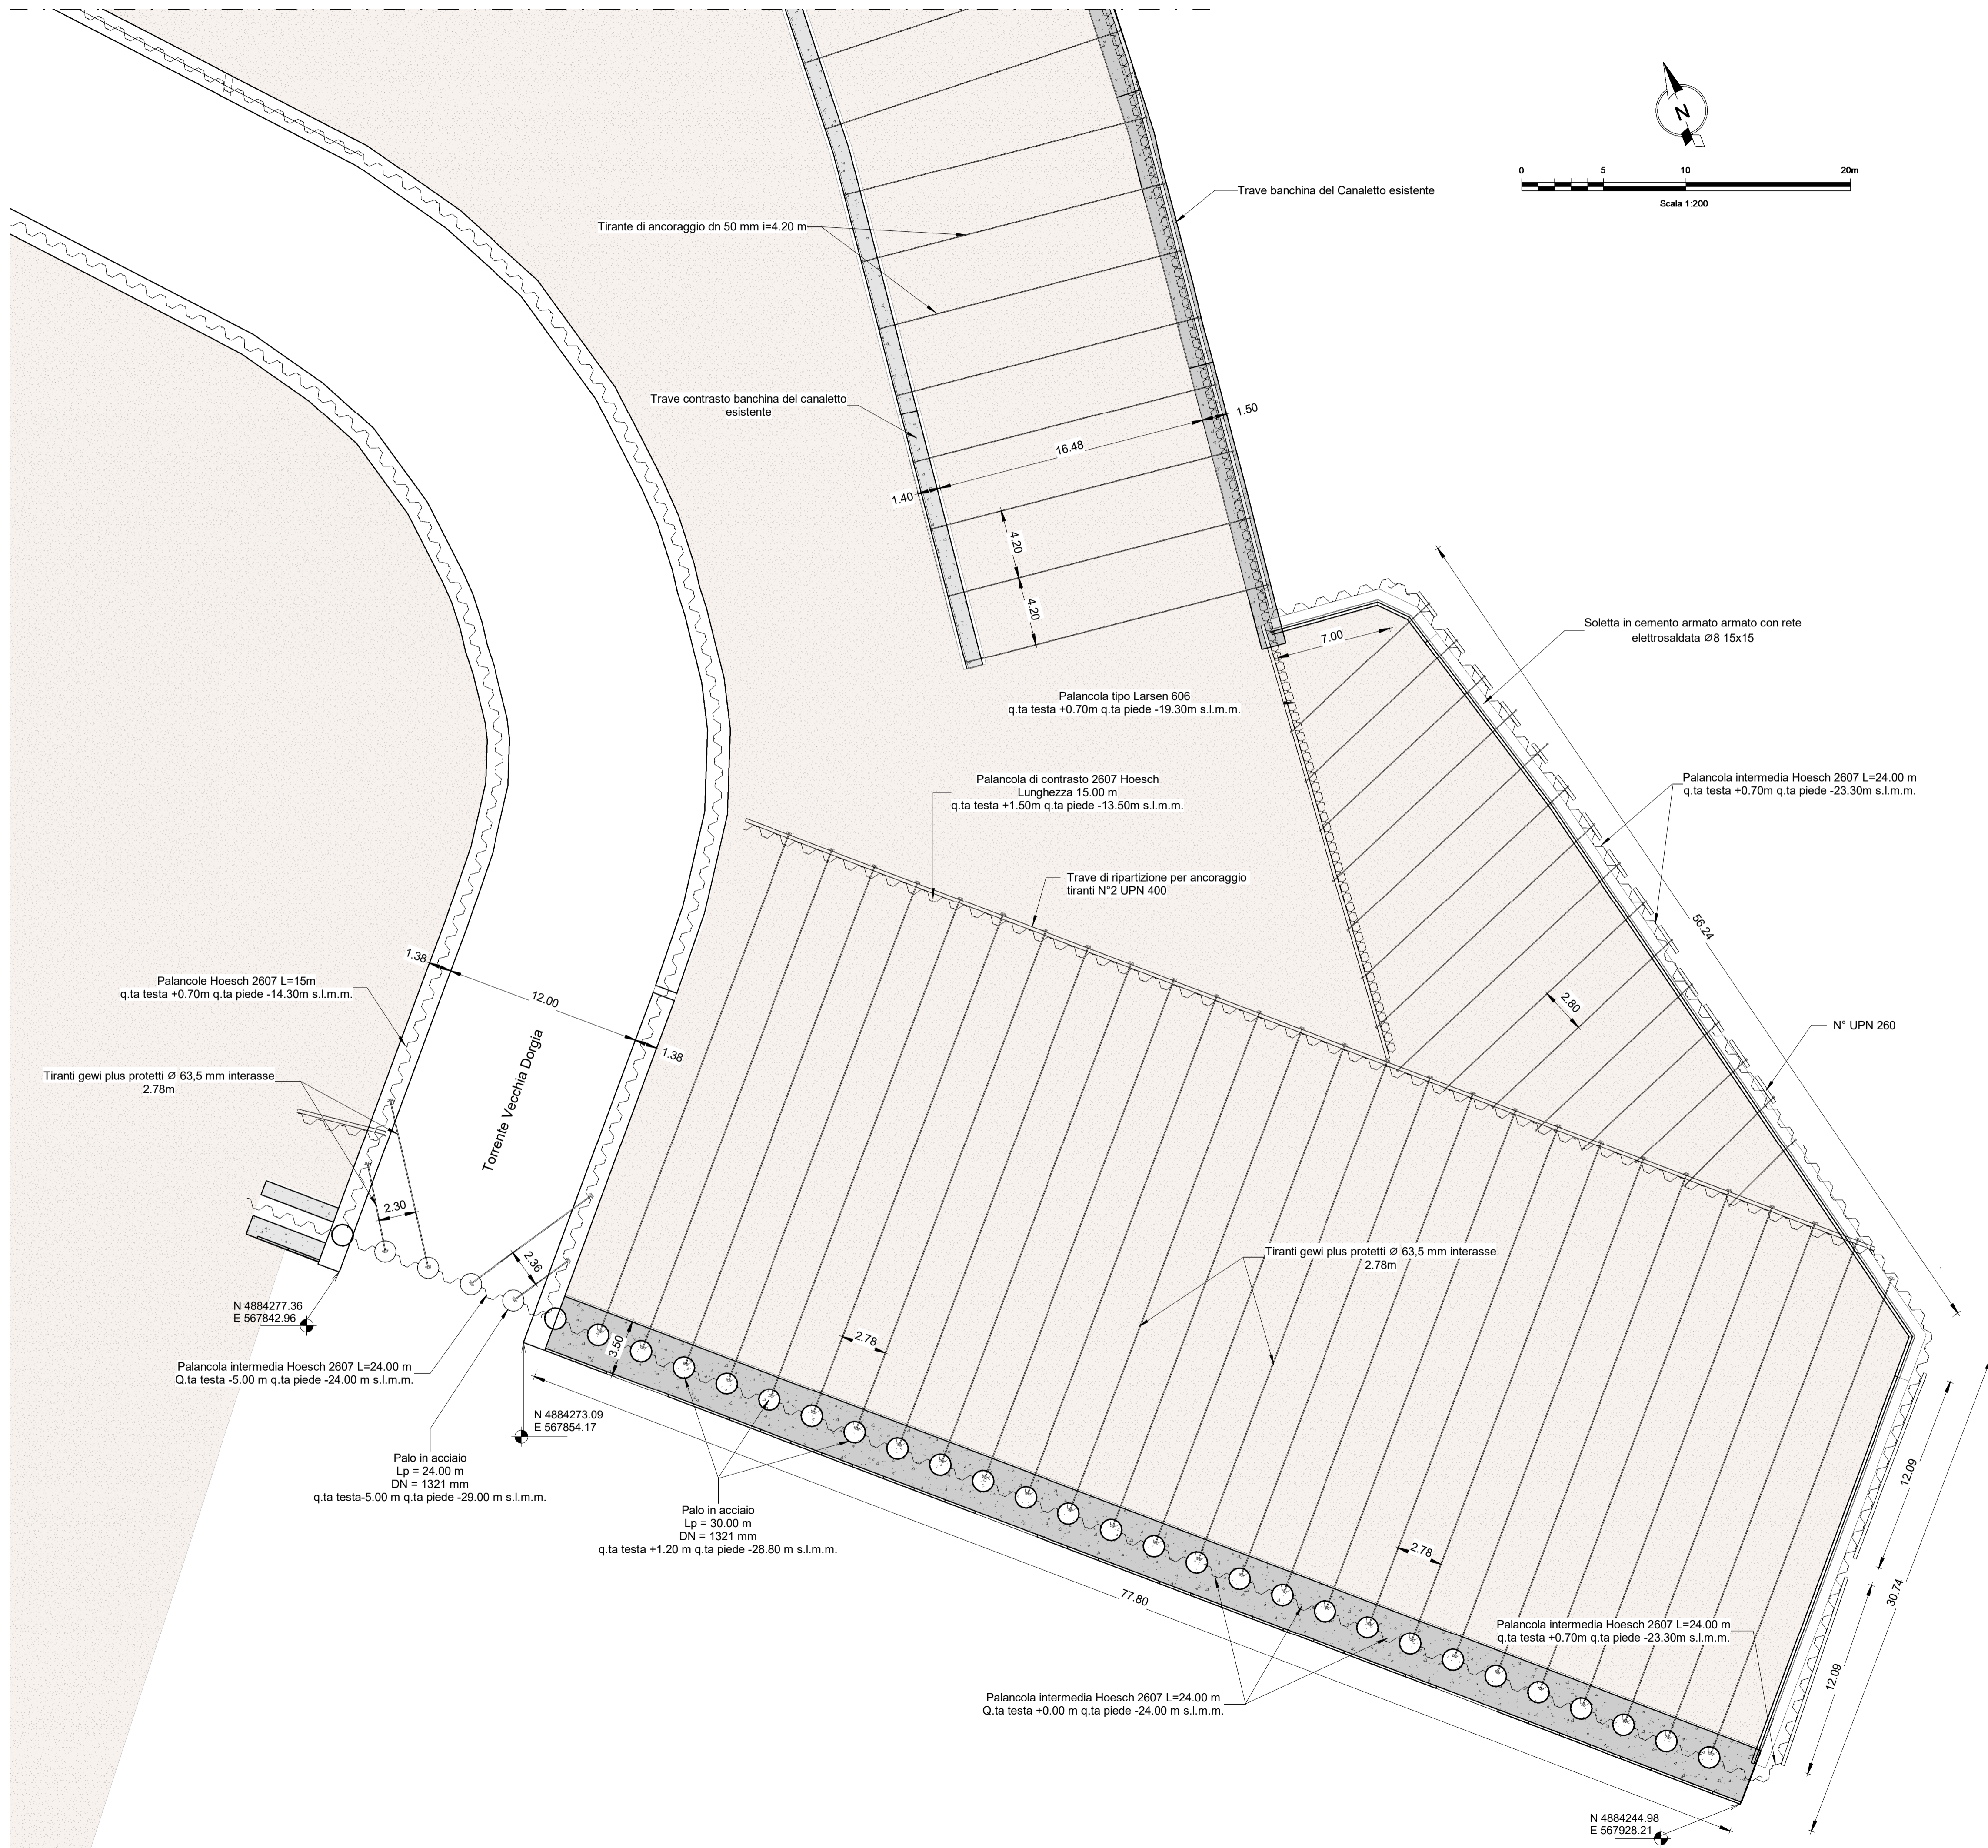

Ortofoto di inquadramento stato di fatto - Banchina Fornelli

Scala 1:5000



NOTA
Opere attuali ricostruite sulla base degli elaborati del: Progetto Esecutivo - 2° variante del banchinamento primo tratto Marina del Canaletto

LSCT LA SPEZIA CONTAINER TERMINAL



PROGETTO ESECUTIVO

TITOLO ELABORATO
Banchina Fornelli - Pianta fondazioni SDF alla quota +0.50 s.l.m.m.

CODICE ELABORATO: 21 08 PE TB01 0
SCALA: Come indicato

Rev.	Data	Causale
0	05/05/2023	Emissione finale per verificatore

IL COMMITTENTE
LSCT S.p.a.
Viale San Bartolomeo, 20
19126 - La Spezia (SP)
C.F. 0007290115 - P.IVA 00659620114

IL PROGETTISTA
M Modimar Project S.r.l.
Via Annara, 72
00199 - Roma (RM)
C.F. - P.IVA 1605151009

Geotechnical Engineering Services S.r.l.
GES - Geotechnical Engineering Services S.r.l.
Via Sandro Pertini, 7/A - 60131 Ascona (AN)
C.F. - P.IVA 0259494029

Geoteknik - Studio Tecnico Associato
Via Sandro Pertini, 55 - 60209 Tolentino (MC)
C.F. - P.IVA 0081700432

DIMENSIONI FOGLIO: A1
Disegnato: Corinaldesi, Controllato: Sanzone, Approvato: Tartaglioni

Note: