



Particolari costruttivi - Dettaglio 1 - Quota +0.70 I.m.m.

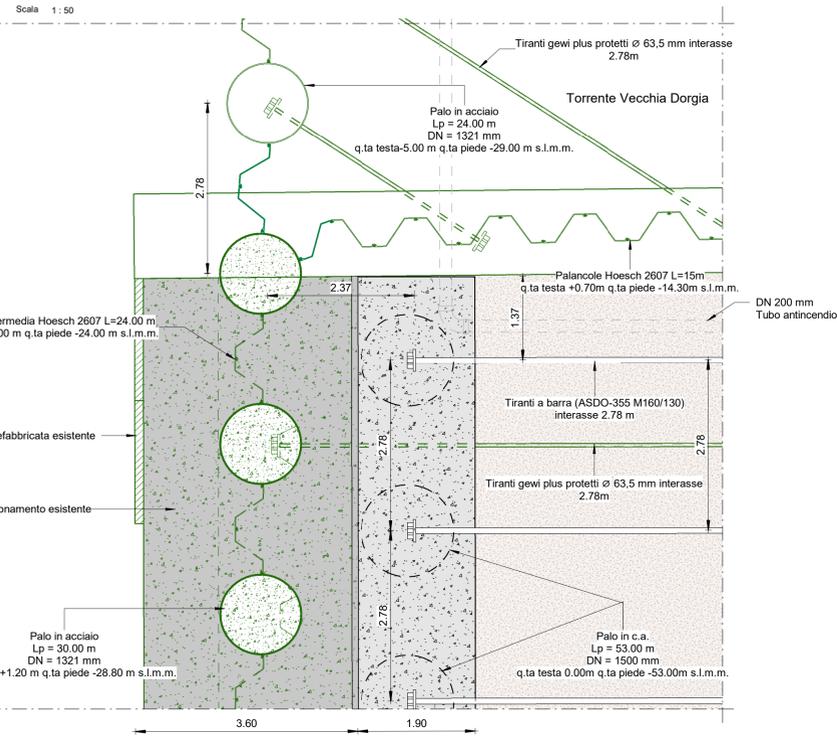


Particolari costruttivi - Dettaglio 2 - Quota +0.70 I.m.m.

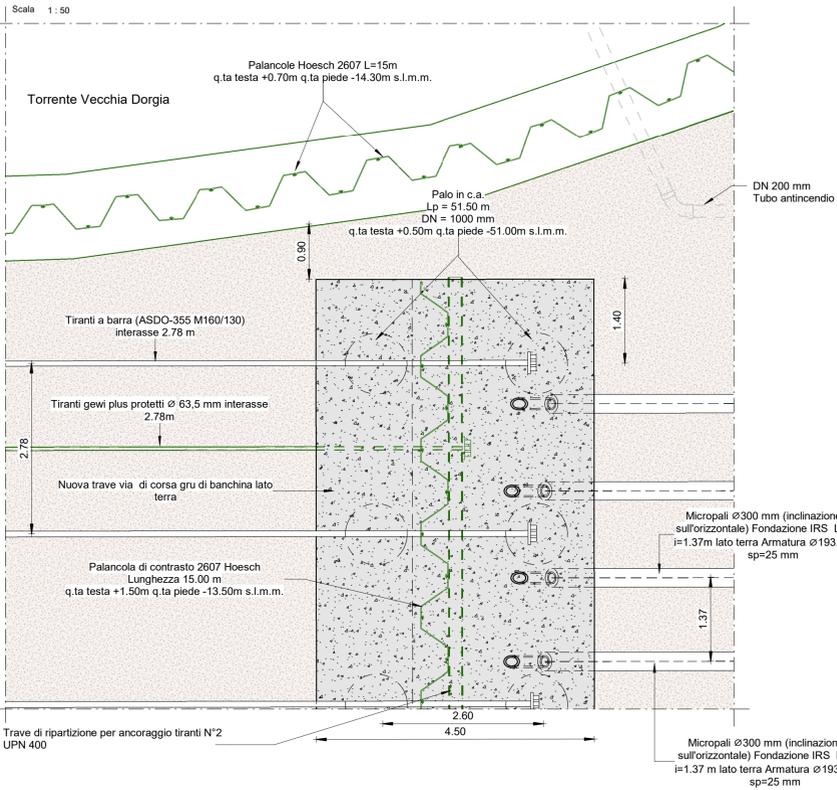


Pianta chiave ubicazione dettagli- Banchina Fornelli




Particolari costruttivi - Dettaglio 3 - Quota +0.70 I.m.m.

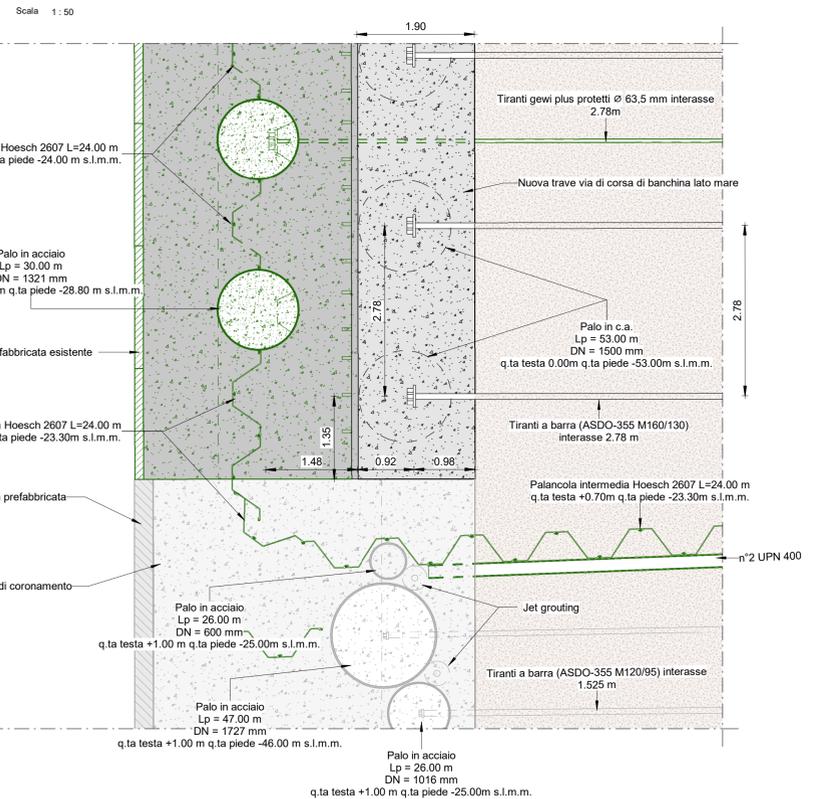

Particolari costruttivi - Dettaglio 4 - Quota +0.70 I.m.m.

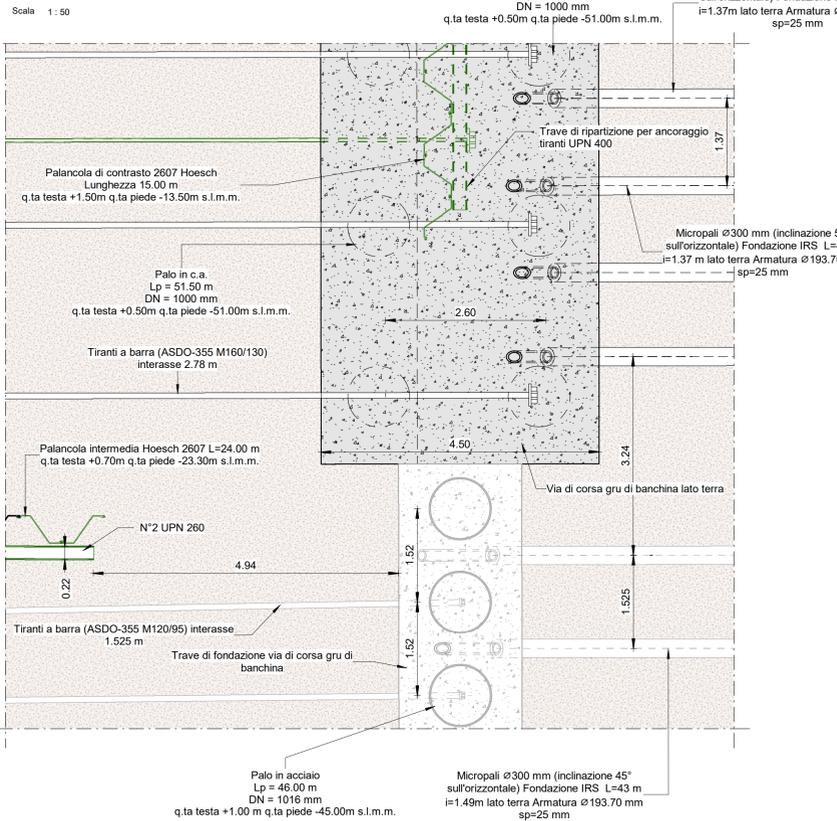

Particolari costruttivi - Dettaglio 5 immissioni - Quota +0.70 I.m.m.

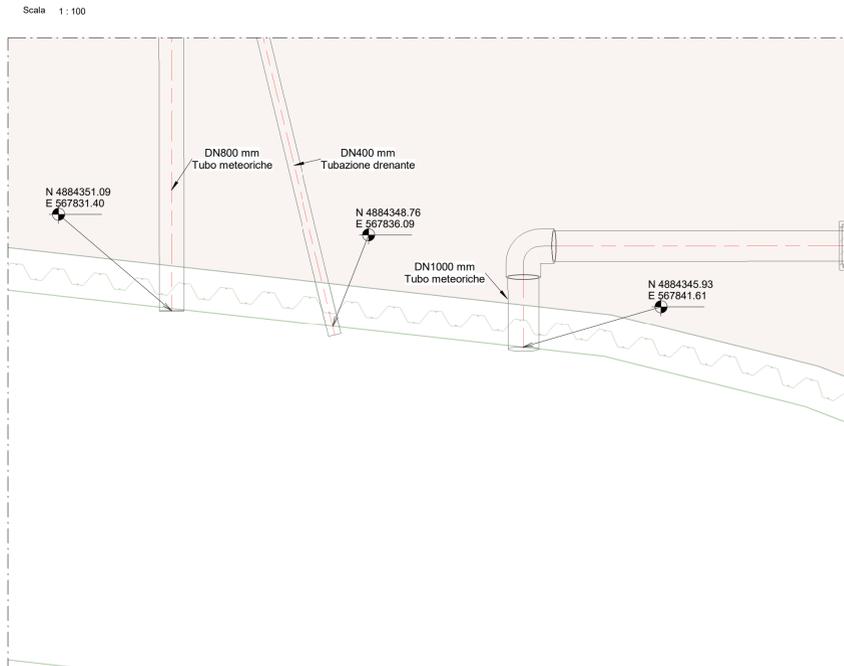

Leggenda



LA SPEZIA CONTAINER TERMINAL



PROGETTO ESECUTIVO

TITOLO ELABORATO
Banchina fornelli - Particolari costruttivi - Stato di progetto

CODICE ELABORATO
21 08 PE TB06 0

SCALA
Come indicato

Rev.	Data	Causale
0	05/05/2023	Emissione finale per verificatore

IL COMMITTENTE
LSCT
Via San Bartolomeo, 20
19126 - La Spezia (SP)
C.F. 0007280115 - P.IVA 0065620114

IL PROGETTISTA
Progetti S.p.A.
Molinar Project S.r.l.
Via Anversa, 10
00199 - Roma (RM)
C.F. - P.IVA 0010101009

Geotechnical Engineering Services S.r.l.
CEI - Geotechnical Engineering Service S.r.l.
Via Andreotti, 7/A - 00121 Ancona (AN)
C.F. - P.IVA 0004800000

GeRange - Studio Tecnico Associato
Via Andreotti, 7/A - 00121 Ancona (AN)
C.F. - P.IVA 00817500432

DIMENSIONI FOGLIO
A1

Disegnato: Corinaldesi
Controllato: Sanzone
Approvato: Tartaglini

Nota: