
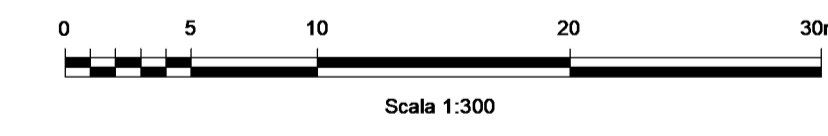


Nuova Banchina Ravano - Pianta delle fondazioni - Quota +1.50 l.m.m.

Scala 1:300

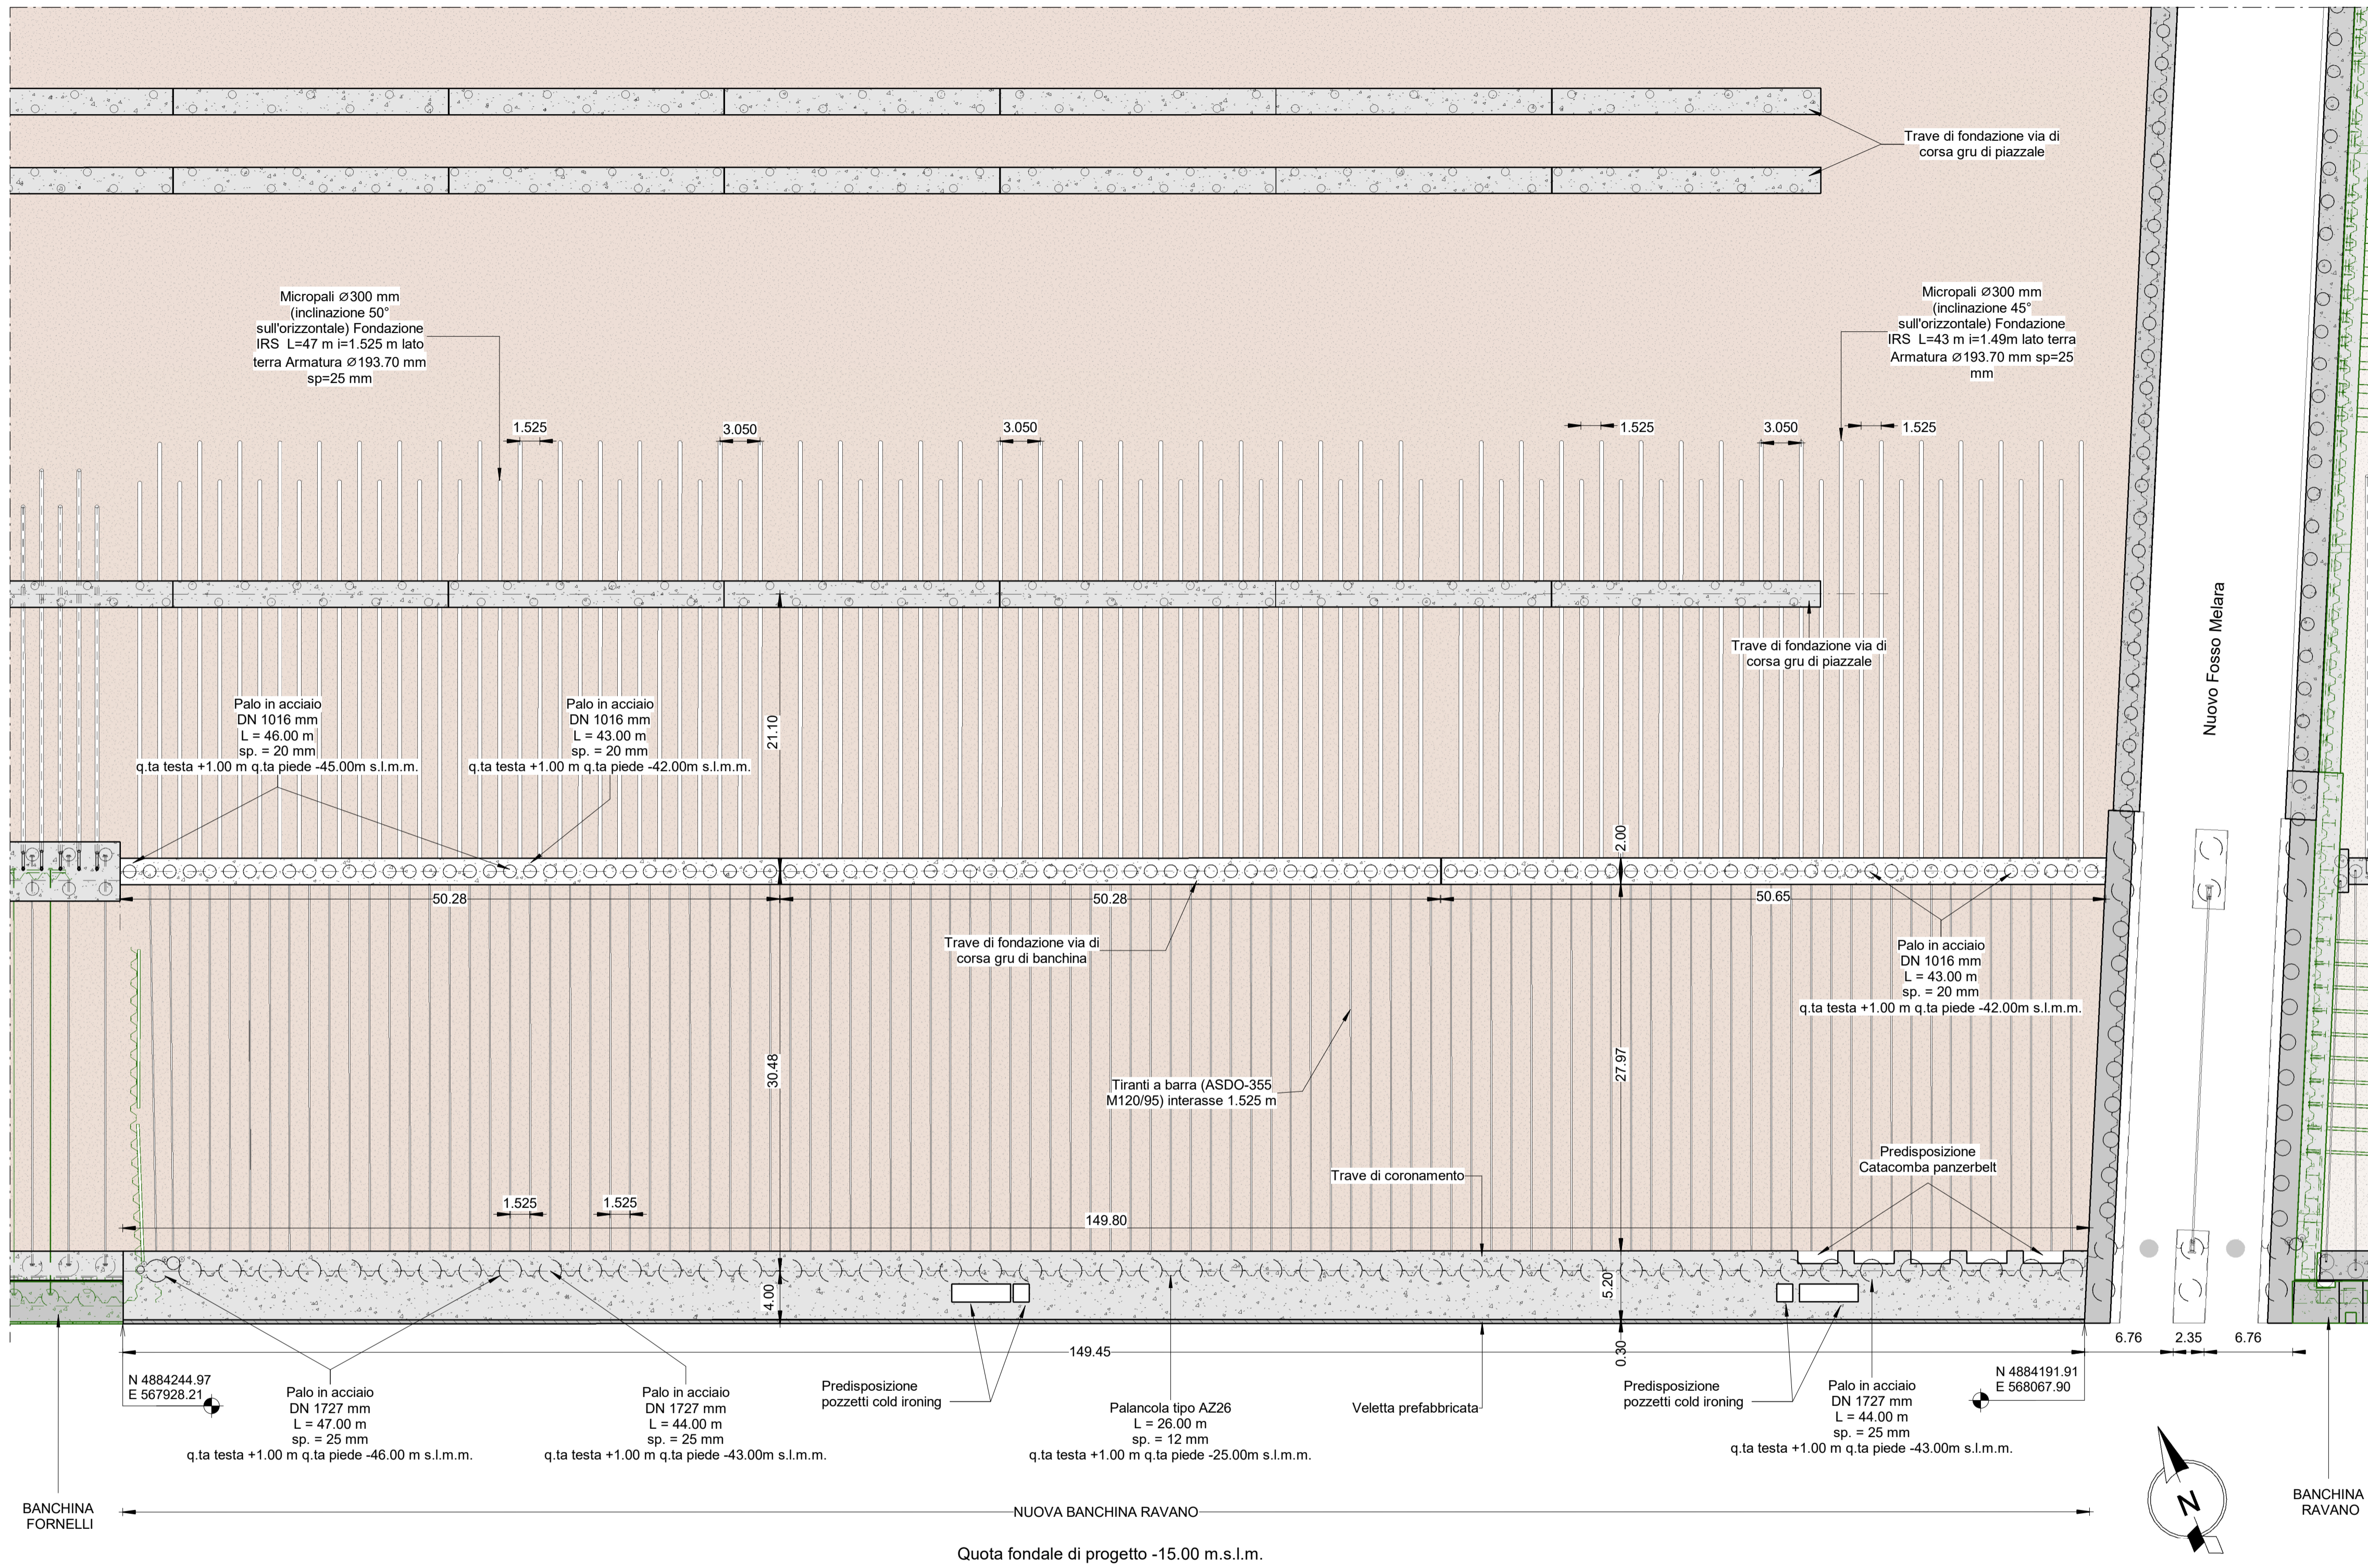



PRESCRIZIONI PER I MATERIALI

CALCESTRUZZO:
 Classe resistenza: C 35/45 N/mm²
 Max. rapp. A/C: 0,40
 Contenuto min cis: 370 kg/m³
 Classe di esposizione: XS3 - S4
 Diametro max inerti: 32 mm

ACCIAIO PER CLS:
 B450C controllato in stabilimento
 ACCIAIO per armatura pali e micropali:
 S355 J0
 Copriferro minimo: 50 mm
 Sovrapposizione minima: 50 diametri

Pianta chiave Nuova Banchina Ravano - Livello delle fondazioni

Scala 1:3000

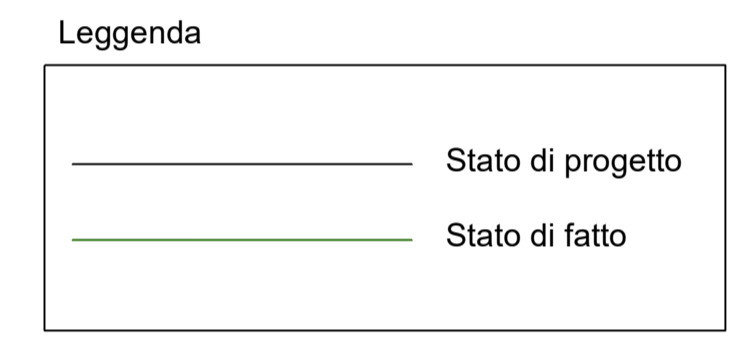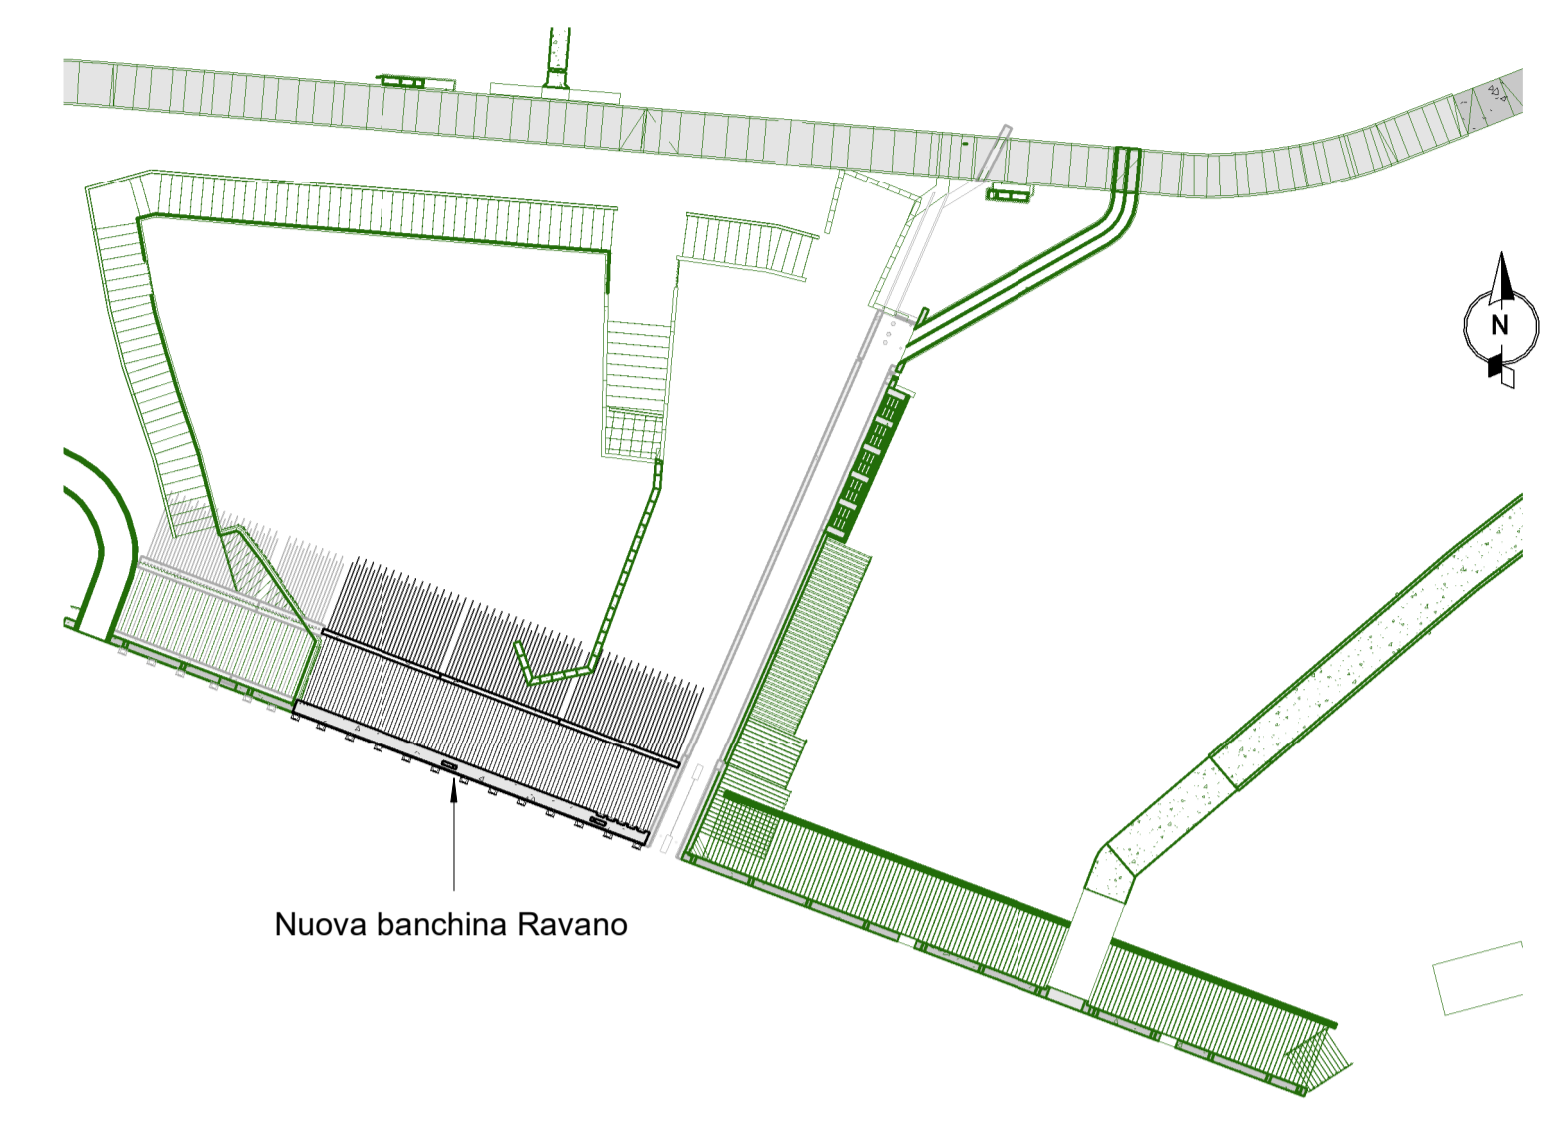

LSCT LA SPEZIA CONTAINER TERMINAL

Autorità di Sistema Portuale del Mar Ligure Orientale Porti di La Spezia e Portofino-Carrara



PROGETTO ESECUTIVO

TITOLO ELABORATO
 Nuova Banchina Ravano - pianta fondazione - Stato di progetto

CODICE ELABORATO
 21 08 PE TC02 0

SCALA
 Come indicato

Rev.	Data	Causale
0	05/05/2023	Emissione finale per verificatore

IL COMMITTENTE

LSCT S.p.a
 Viale San Bartolomeo, 20
 19126 - La Spezia (SP)
 C.R.0007280115 - P.IVA 00659620114

IL PROGETTISTA

Modimar Project S.r.l.
 Modimar Project S.r.l.
 Via Annara, 72
 00199 - Roma (RM)
 C.F. - P.IVA 1605151009

Geotechnical Engineering Services S.r.l.
 GES - Geotechnical Engineering Services S.r.l.
 Via Sandro Toti, 7/A - 60131 Ascona (AN)
 C.F. - P.IVA 0252849420

Geotek - Studio Tecnico Associato
 Via Sandro Pertini, 55 - 60029 Tolentino (MC)
 C.F. - P.IVA 0081700432

DIMENSIONI FOGLIO
 A1

Disegnato: Corinaldesi
 Controllato: Sanzone
 Validato: Tartagliani

Note: