
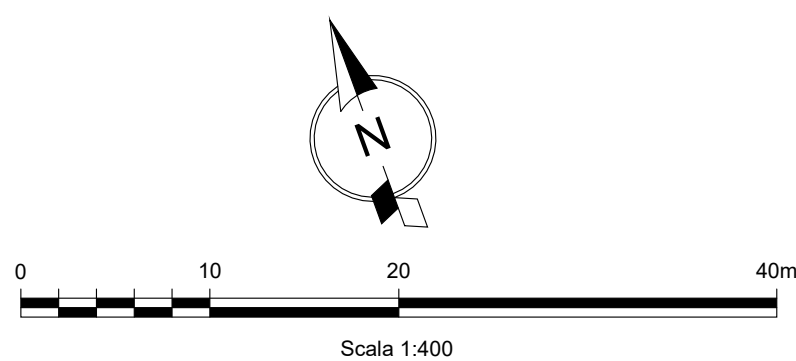



Stralcio planimetrico Banchina Ravano - Piano campagna

Scala 1:400

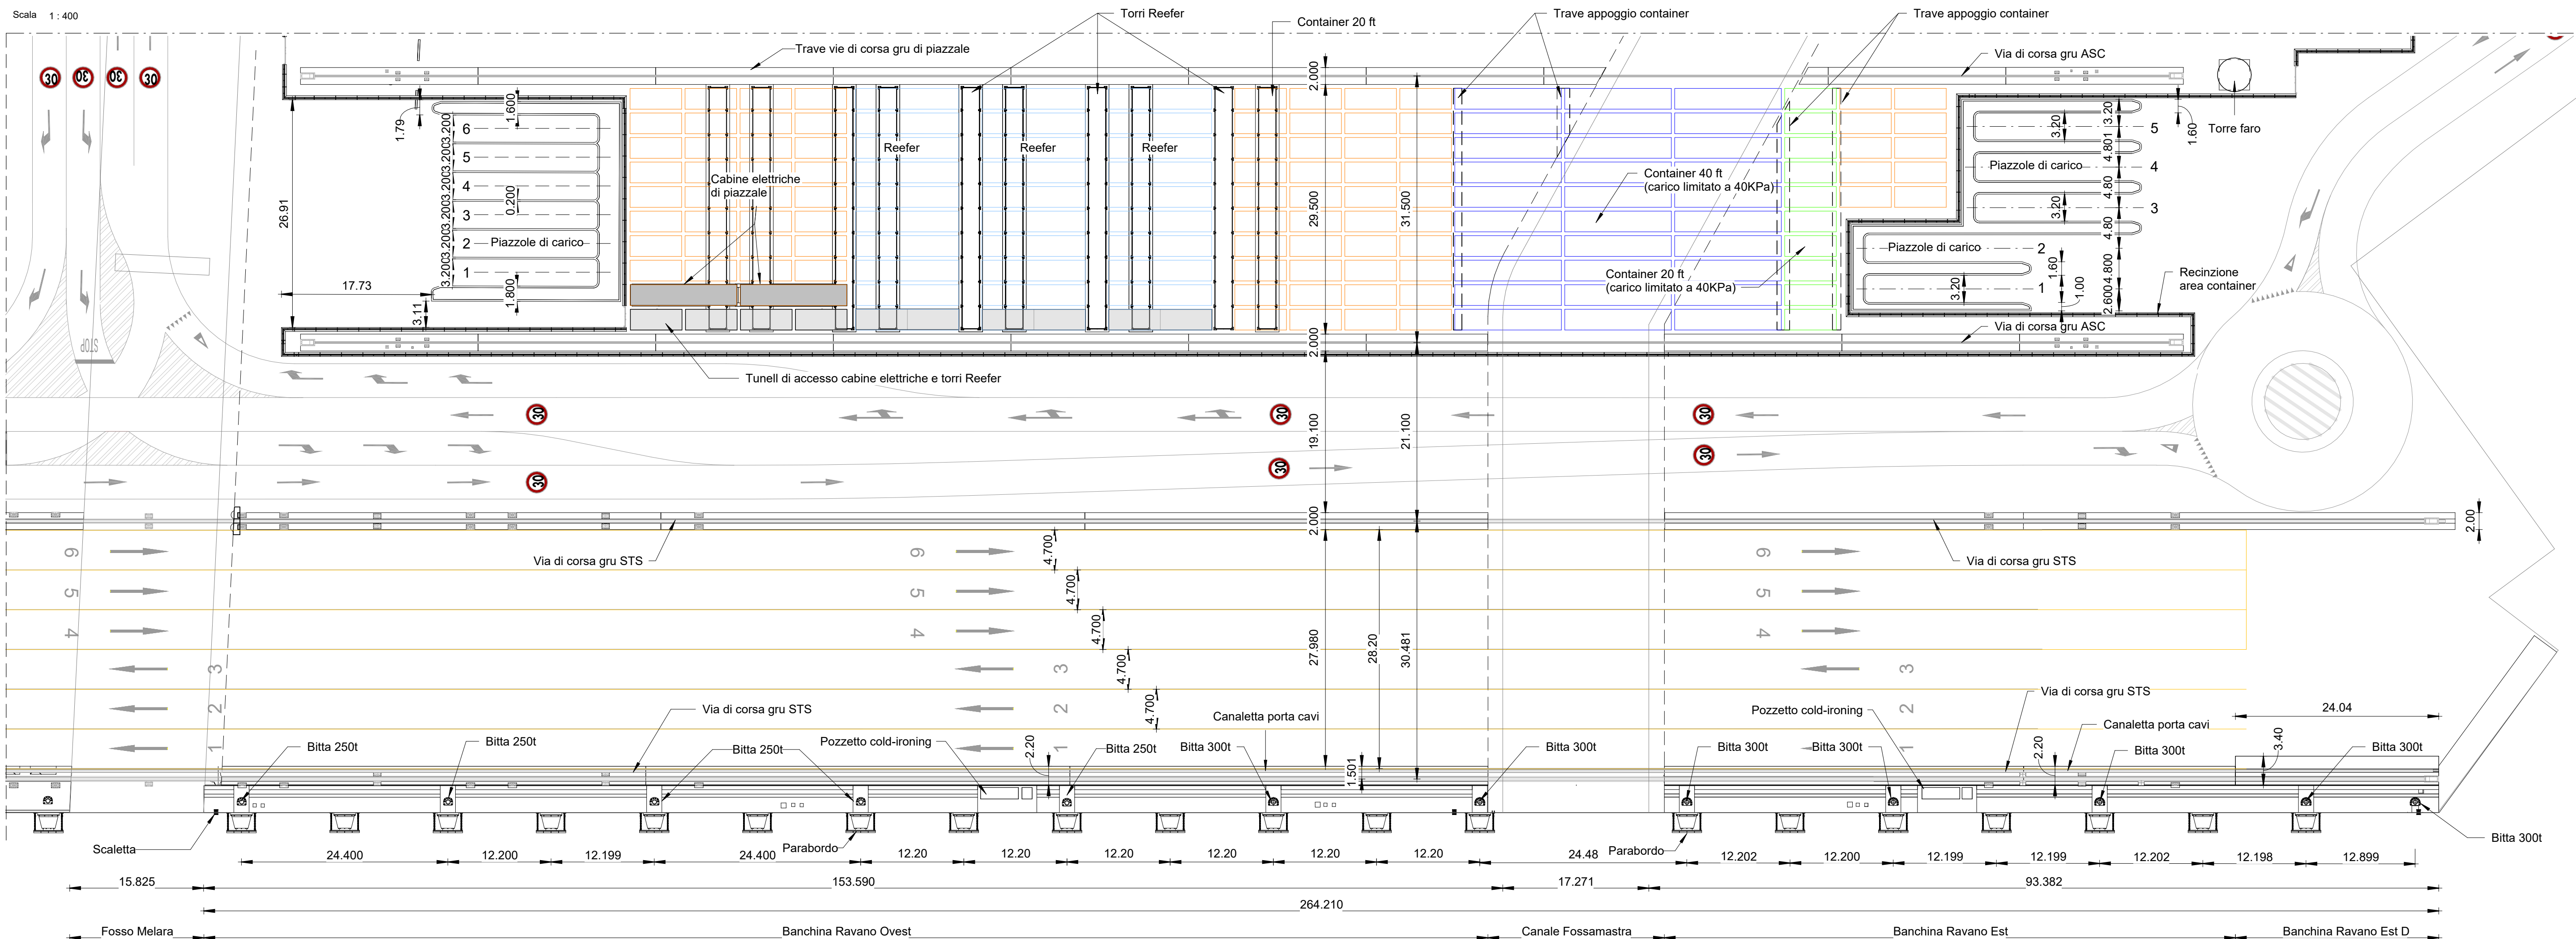

Pianta chiave - Banchina Ravano

Scala 1:2500

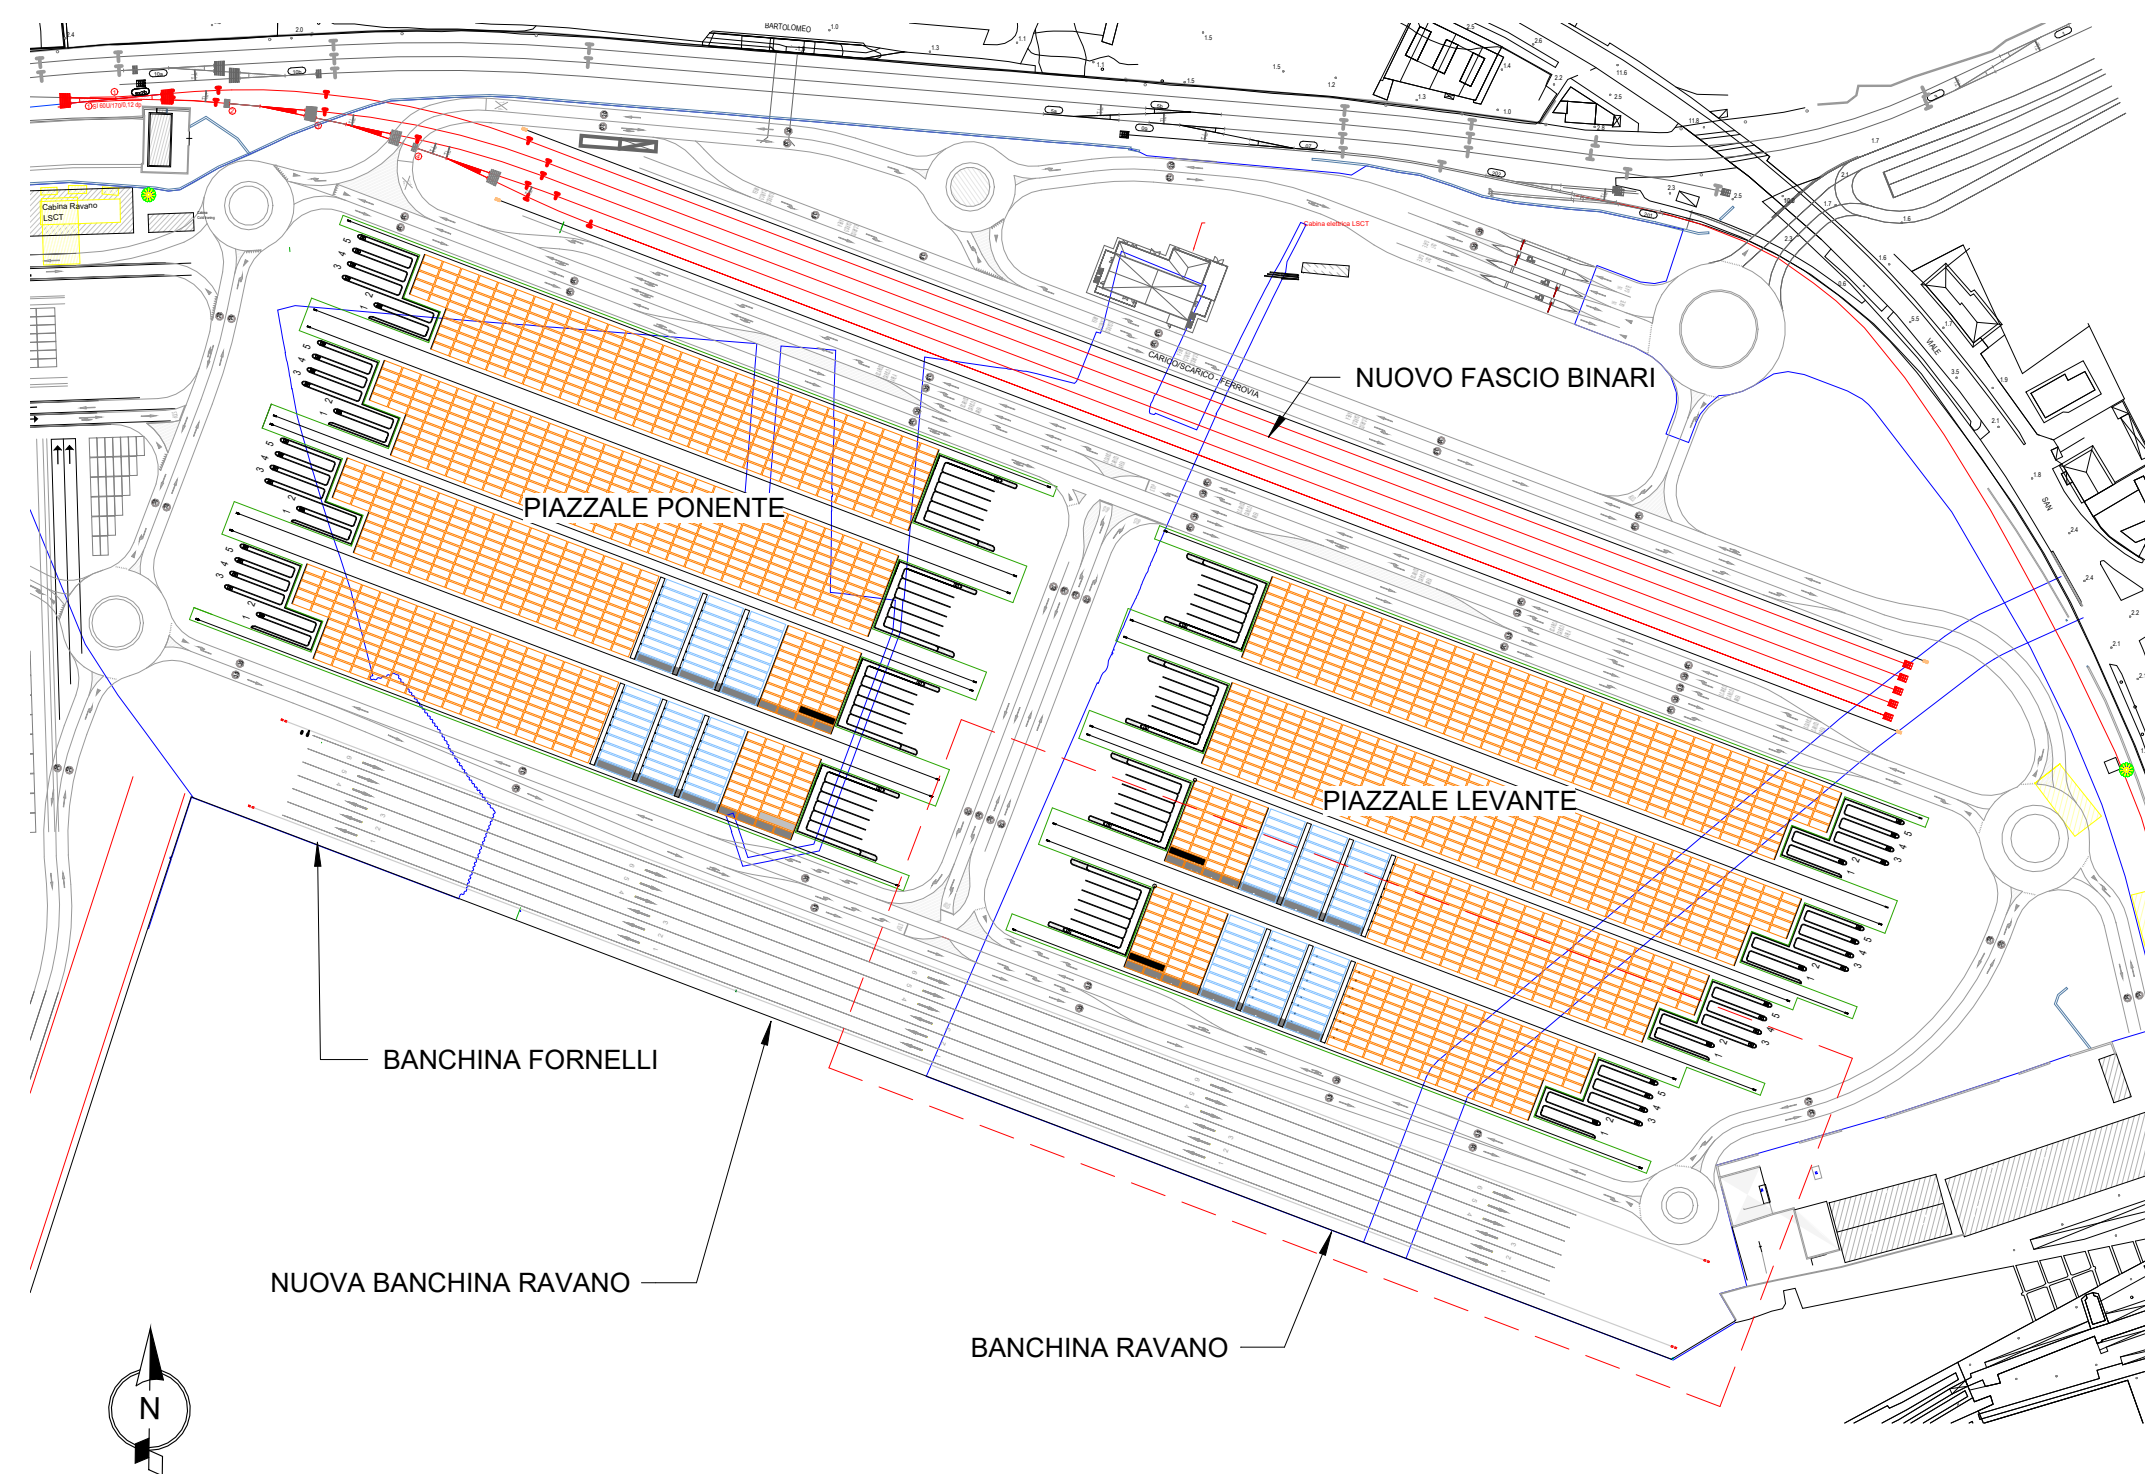

NOTA 1:

- Tutti i sistemi di ancoraggio delle gru (Storm pin, Jacking point e Tie down) saranno forniti ed installati con le stesse gru
- Per i dettagli costruttivi dei binari e dei sistemi di sicurezza delle gru si rimanda all'elaborato 21_08_PE_TA19

NOTA 2:

- Gli allestimenti delle piazzole di carico non sono oggetto del presente appalto.
- Lo scostamento tra i binari delle vie di corsa delle gru di piazzale potrà subire delle variazioni in relazione alla scelta del costruttore delle stesse gru

LSCT LA SPEZIA CONTAINER TERMINAL



PORTO DI LA SPEZIA
AMPLIAMENTO TERMINAL RAVANO

PROGETTO ESECUTIVO

TITOLO ELABORATO
Banchina Ravano - Pianta a piano campagna - Stato di progetto

CODICE ELABORATO

21 08 PE TD03 0

SCALA

Come indicato

Rev.	Data	Causale
0	05/05/2023	Emissione finale per verificatore

IL COMMITTENTE



LSCT S.p.a.
Viale San Bartolomeo, 20
19126 - La Spezia (SP)
C.F. 0007290115 - P.IVA 00839620114

IL PROGETTISTA

Modimor Project S.r.l.
Bottanur Project S.r.l.
Via Sennara, 72
00100 - Roma (RM)
C.F. - P.IVA 0918151089
Geotechnical Engineering Services S.r.l.
Via Sandro Tatti, 7/A - 69131 Ancona (AN)
C.F. - P.IVA 05259180420
Geoteknik - Studio Tecnico Associato
Via Sandro Perini, 55 - 62029 Tolentino (MC)
C.F. - P.IVA 08187508432

DIMENSIONI FOGLIO

A1

Disegnato:	Controllato:	Validato:
Corinaldesi	Sanzone	Tartaglino

Note: