


Scala 1 : 150



Scala 1 : 5000

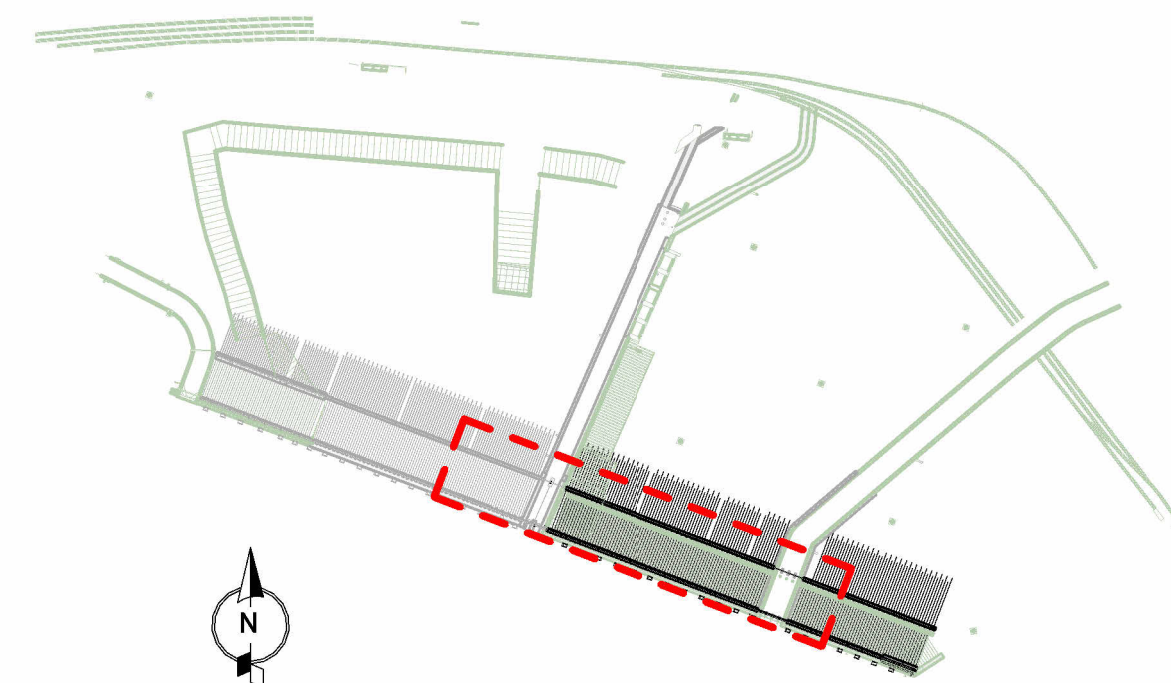

D - Dettaglio cordone d'angolo $a=15\text{mm}$

ACCIAIO PER CLS:
B450C controllato in stabilimento
ACCIAIO per armatura pali e micro
S355 J0
Copriferro minimo: 50 mm
Sovrapposizione minima: 50 diametri

_____ Stato di progetto

_____ Stato di fatto

Scala 1 : 100



Note: