
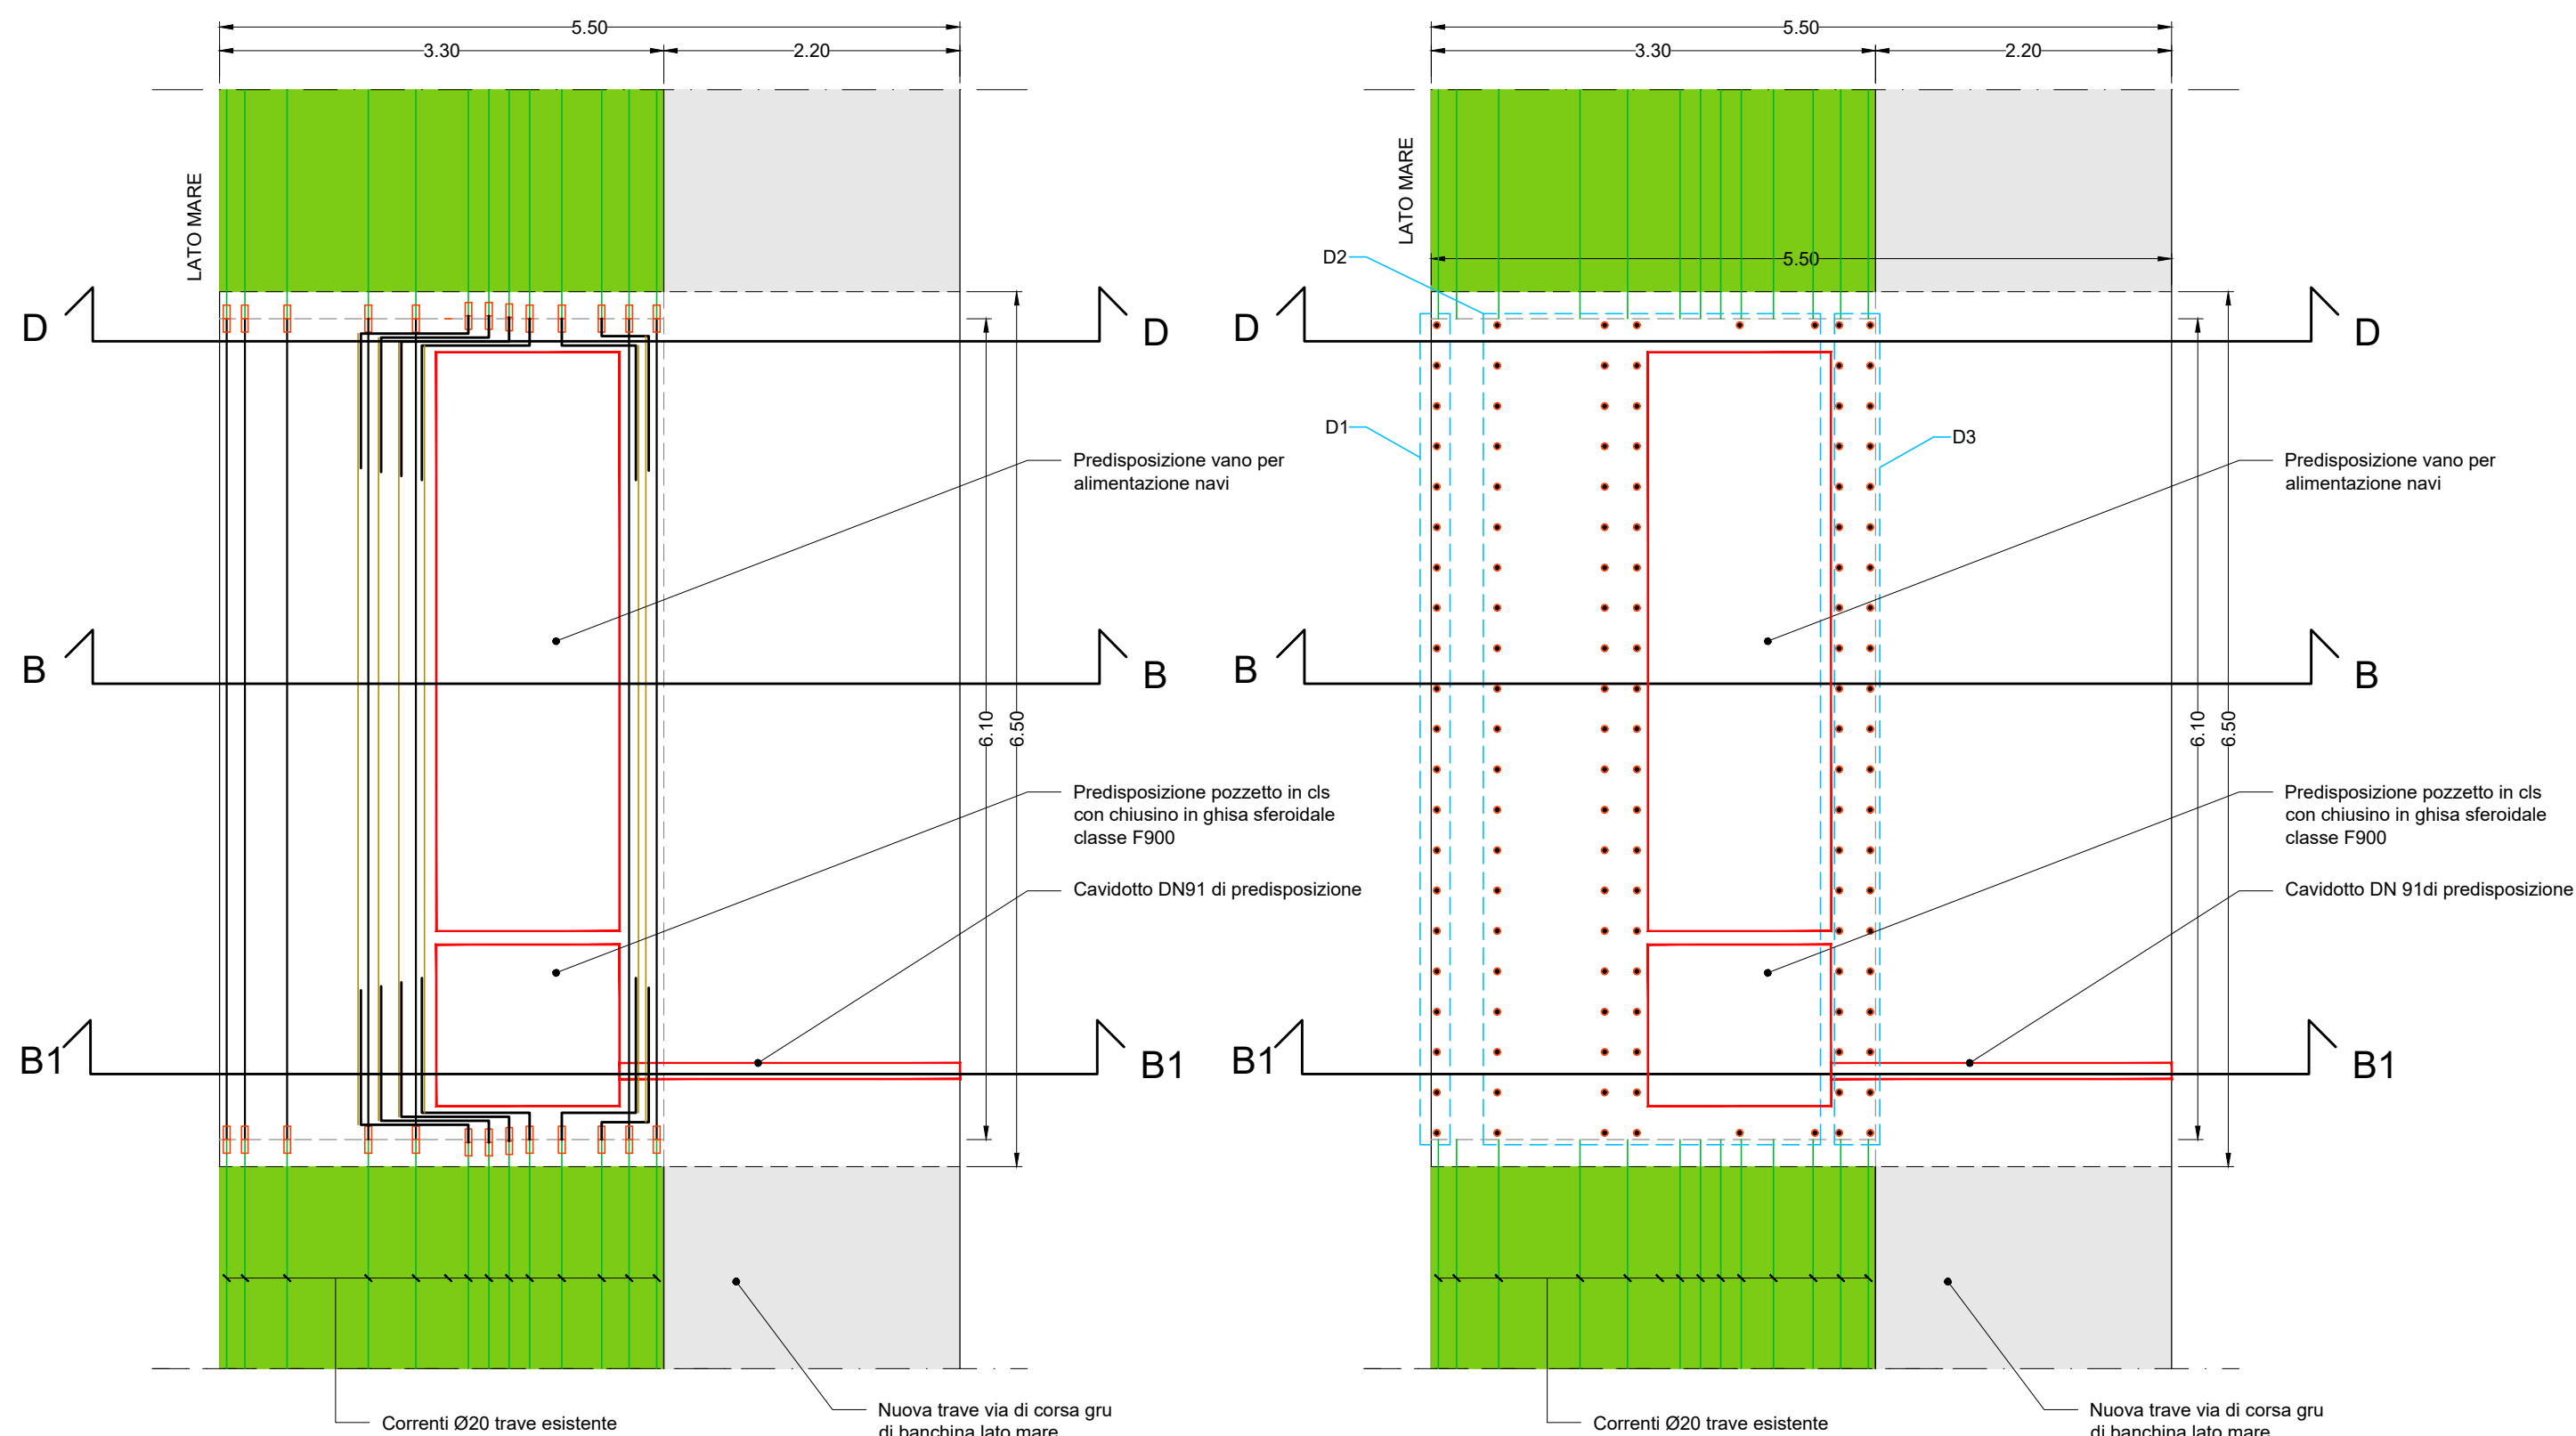


RIPRISTINO ARMATURA TRAVE ESISTENTE

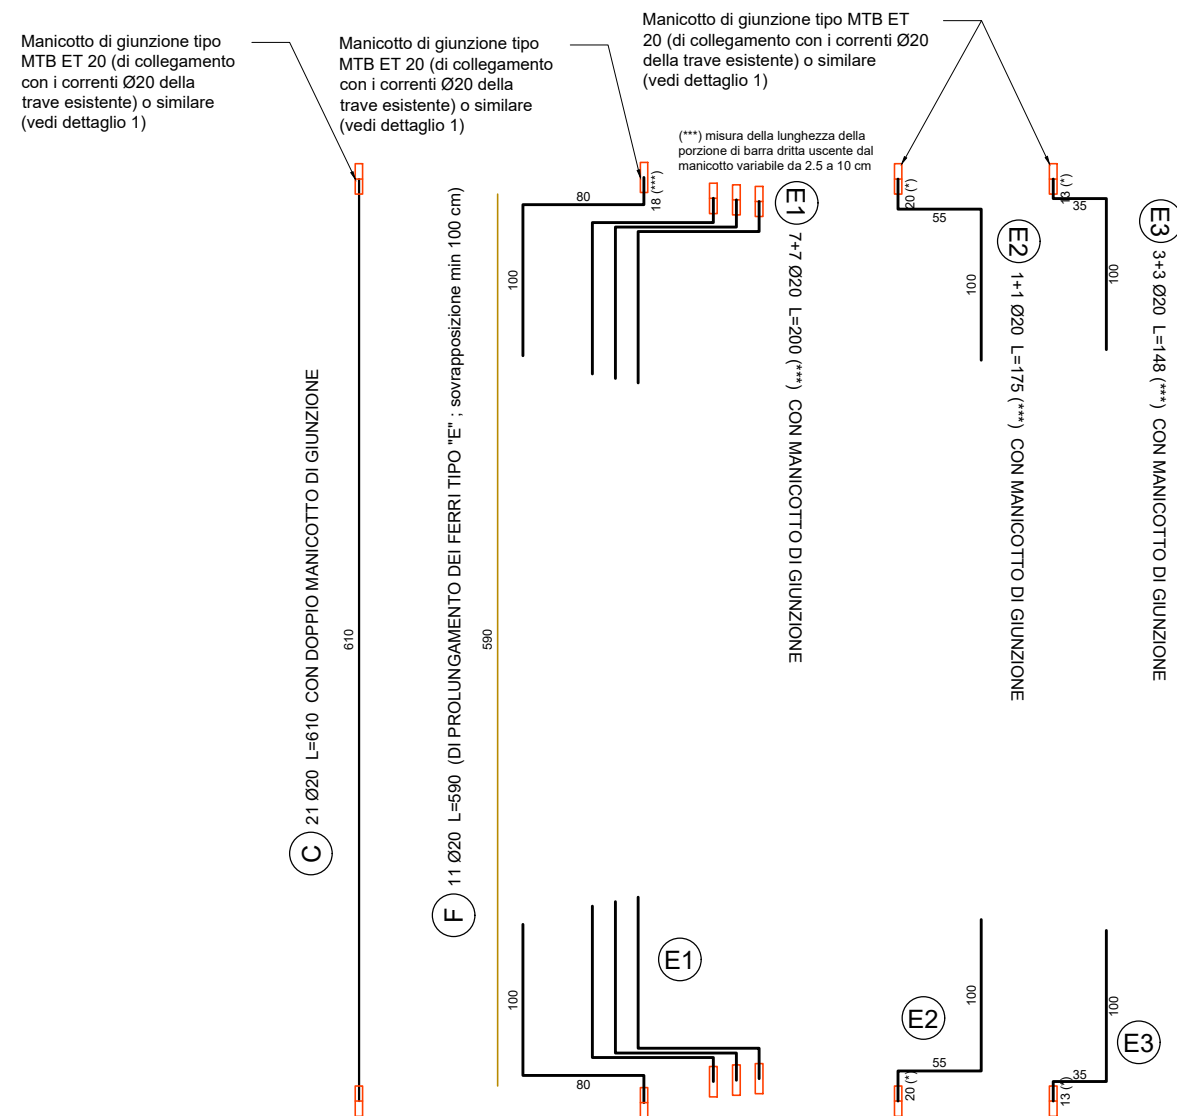

NOTE

- le dimensioni dei ferri sono espresse in cm;
- le dimensioni della bitta sono espresse in mm;
- le lunghezze dell'armatura di frettaggio delle bitte potranno subire variazioni in funzione delle effettive dimensioni della bitta scelta e della relativa posizione dei tirafondi.

(*) NOTA


- la quantità di ferri D e relativi manicotti di giunzione è indicativa e potrà variare in funzione dell'effettiva armatura esistente all'interno della zona demolita.

(**) NOTA

- i ferri 1, 2, 3, 4, sono in aggiunta ai ferri presenti nel tratto corrente della trave via di corsa gru di banchina lato mare solamente per la porzione di trave in oggetto; per i dettagli dell'armatura della trave via di corsa gru di banchina lato mare vedere elaborati specifici.

- la misura dei ferri E è variabile e dipenderà dal loro posizionamento per far fronte ad interferenze tra il montaggio dei ferri E stessi e la garanzia del copriforno di 5 cm dei vani di alloggiamento per le predisposizioni del cold-ironing; la misura della porzione di barra rettilinea che esce dal manicotto di giunzione, prima della piegatura del ferro, dovrà essere minimo di 2,5 cm; se fosse necessario sarà possibile tagliare porzioni di ferro esistenti scoperti dalla idromolizione garantendone un quantitativo di barra sufficiente alla connessione col manicotto.

DETTAGLIO 1
MANICOTTO DI GIUNZIONE TIPO MTB ET

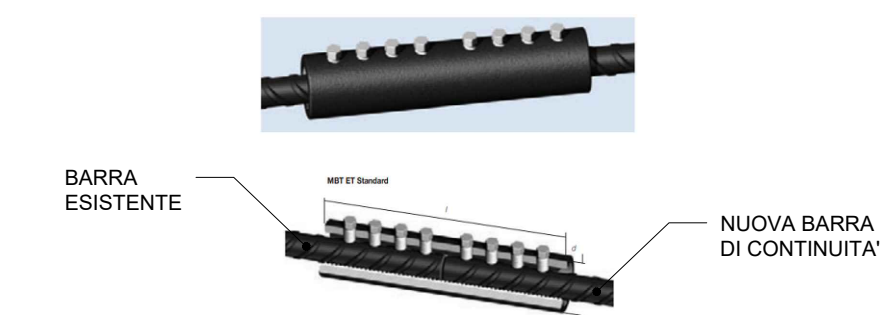


LEGENDA

— Stato di fatto


— Stato di progetto




SEZIONE D-D
Scala 1:50

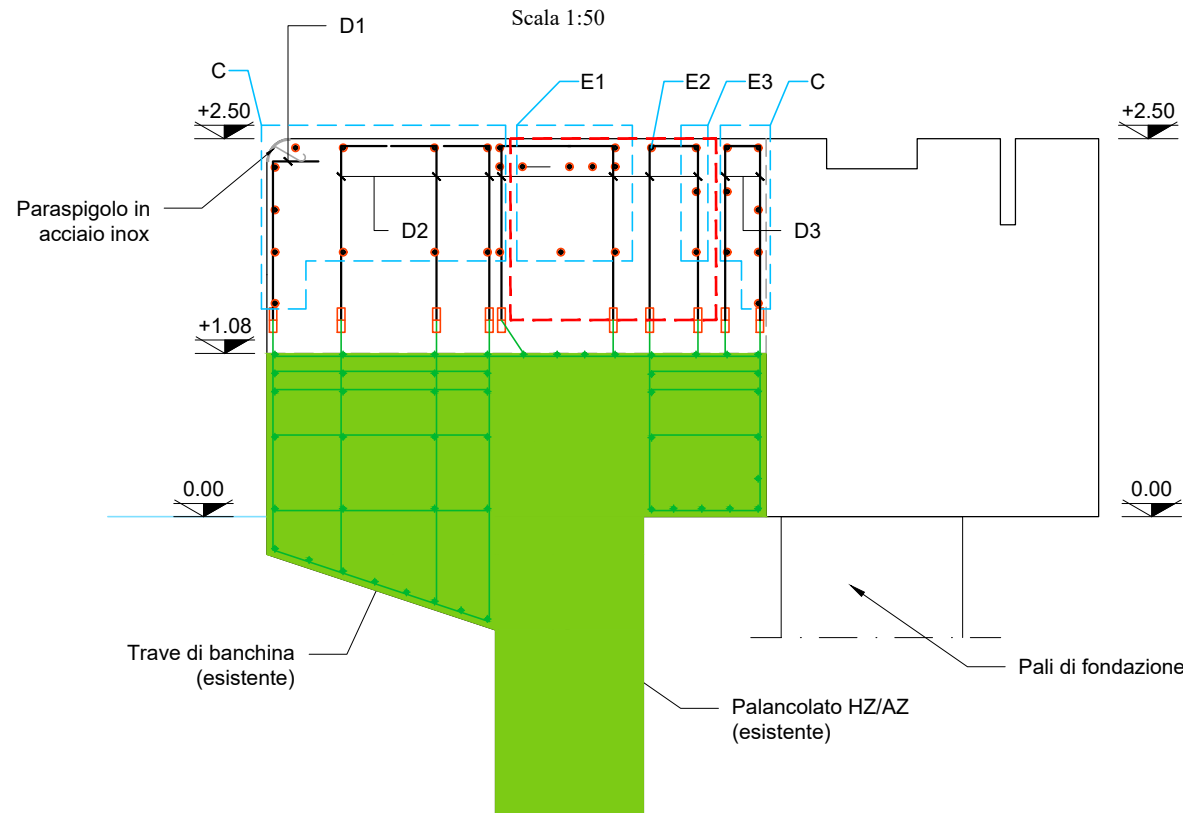

SEZIONE B-B

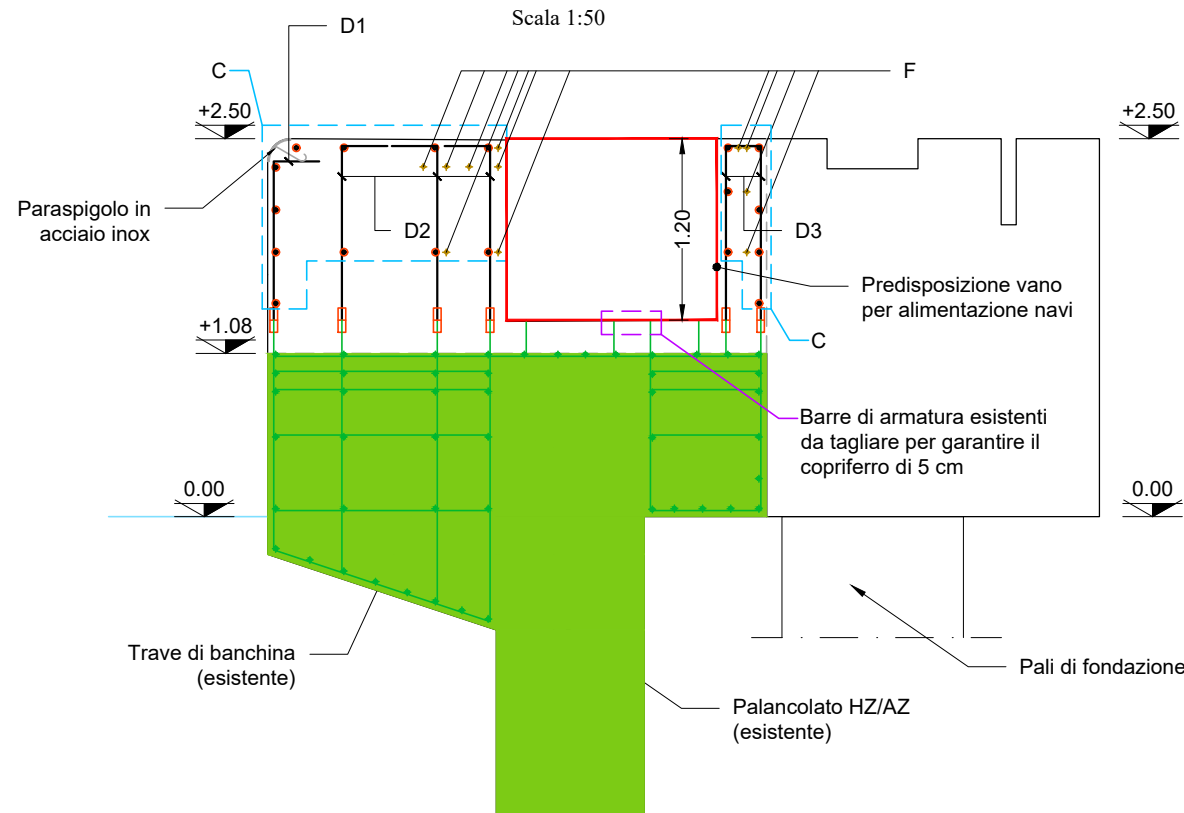

SEZIONE B1-B1

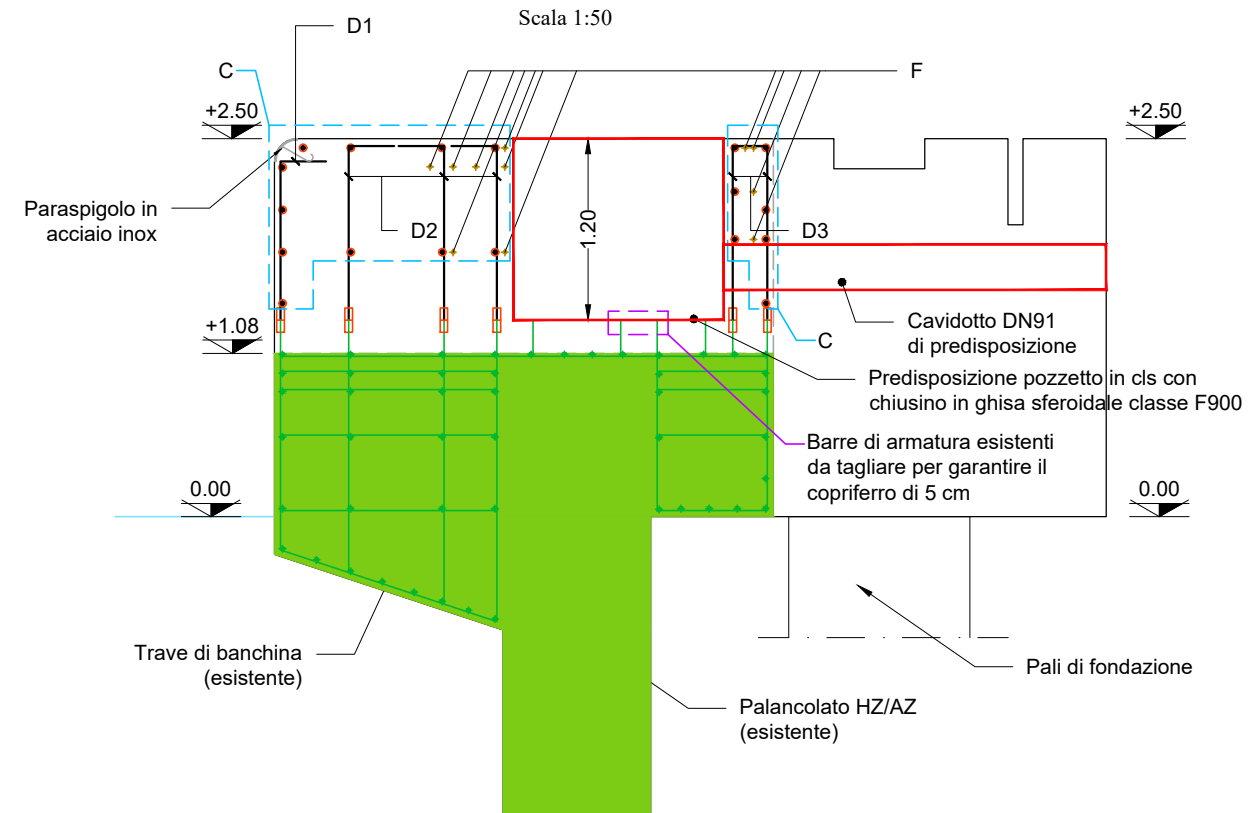
**LA SPEZIA
CONTAINER TERMINAL**

PROGETTO ESECUTIVO

TITOLO ELABORATO	BANCHINA RAVANO ADEGUAMENTO STRUTTURALE PREDISPOSIZIONE COLD-IRONING CARPENTERIA, ARMATURE E DETTAGLI COSTRUTTIVI 2/3
------------------	---

CODICE ELABORATO

21	08	PE	TD31	00
----	----	----	------	----

SCALA

1:50

Rev.	Data	Causale
0	05/05/2023	Emissione finale per verificatore
1		
2		
3		

IL COMMITTENTE



LSCT S.p.a.
Viale San Bartolomeo, 20
19126 - La Spezia (SP)
C.F.00072960115 - P.IVA 0085962011

IL PROGETTISTA



Geotechnical Engineering Services S.r.l.
Via Sandro Totti, 7/A - 60131 Ancona (AN)

P. IVA 02528430420

GeoEquipe - Studio Tecnico Associato
 Via Sandro Pertini, 55 - 62029 Tolentino (MC)
 P. IVA 00817500432

Dimensioni foglio:

A1

Note:

Disegnato:

Controllato:

Approvato:

Bergmaier
Baldus

	Sanzon
--	--------

	Tartaric acid
--	---------------