


Scale 1 : 20

Scale 1 : 20

 


NOTA 2:
L'interesse delle gru di piazzale potrà variare in relazione alla scelta del costruttore delle stesse gru (ASC e RMG)

NOTA 3:
Gli allestimenti delle piazzole di carico sono escluse dal presente appalto.

Scale 1 : 1500

Scale 1 : 1500

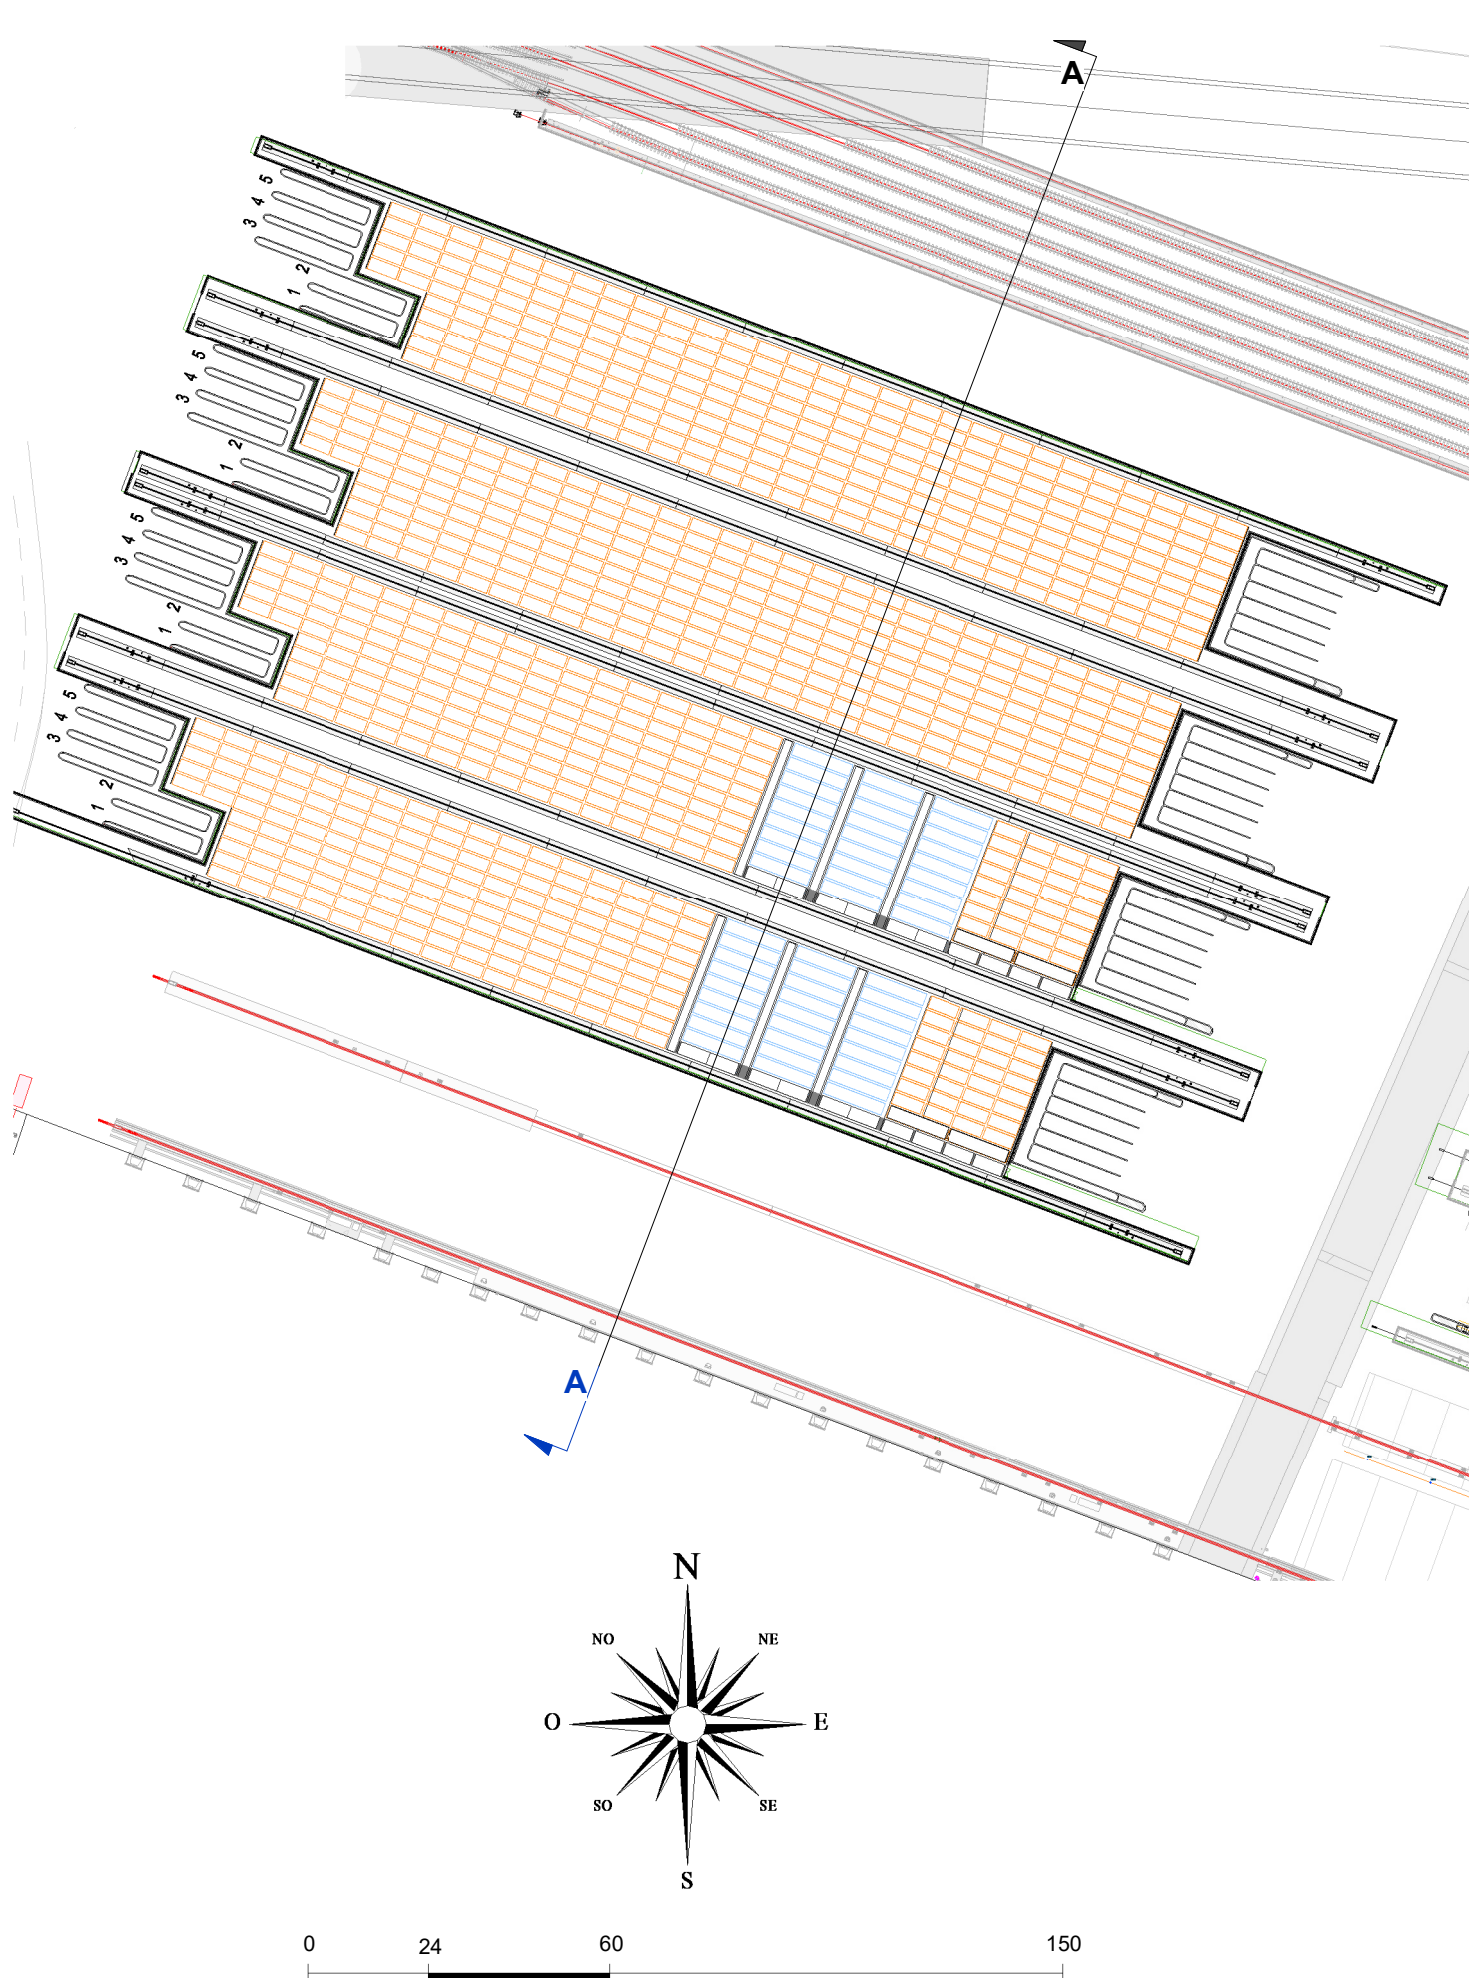**TITOLO ELABORATO**

Piazzale di Ponente - sezione trasversale - Stato di Progetto

CODICE ELABORATO

Come indicat

Row	Data
-----	------

05/05/2023

--	--

COMMUTANTE



LSCT S.p.A

19128. — In. Saerio.

C.F.00072900115 - P.17

L'ASINUM FUGIUM
