


Nota:
La quota del piano campagna 0.00 coincide con la quota di banchina +2.50 s.l.m.m.

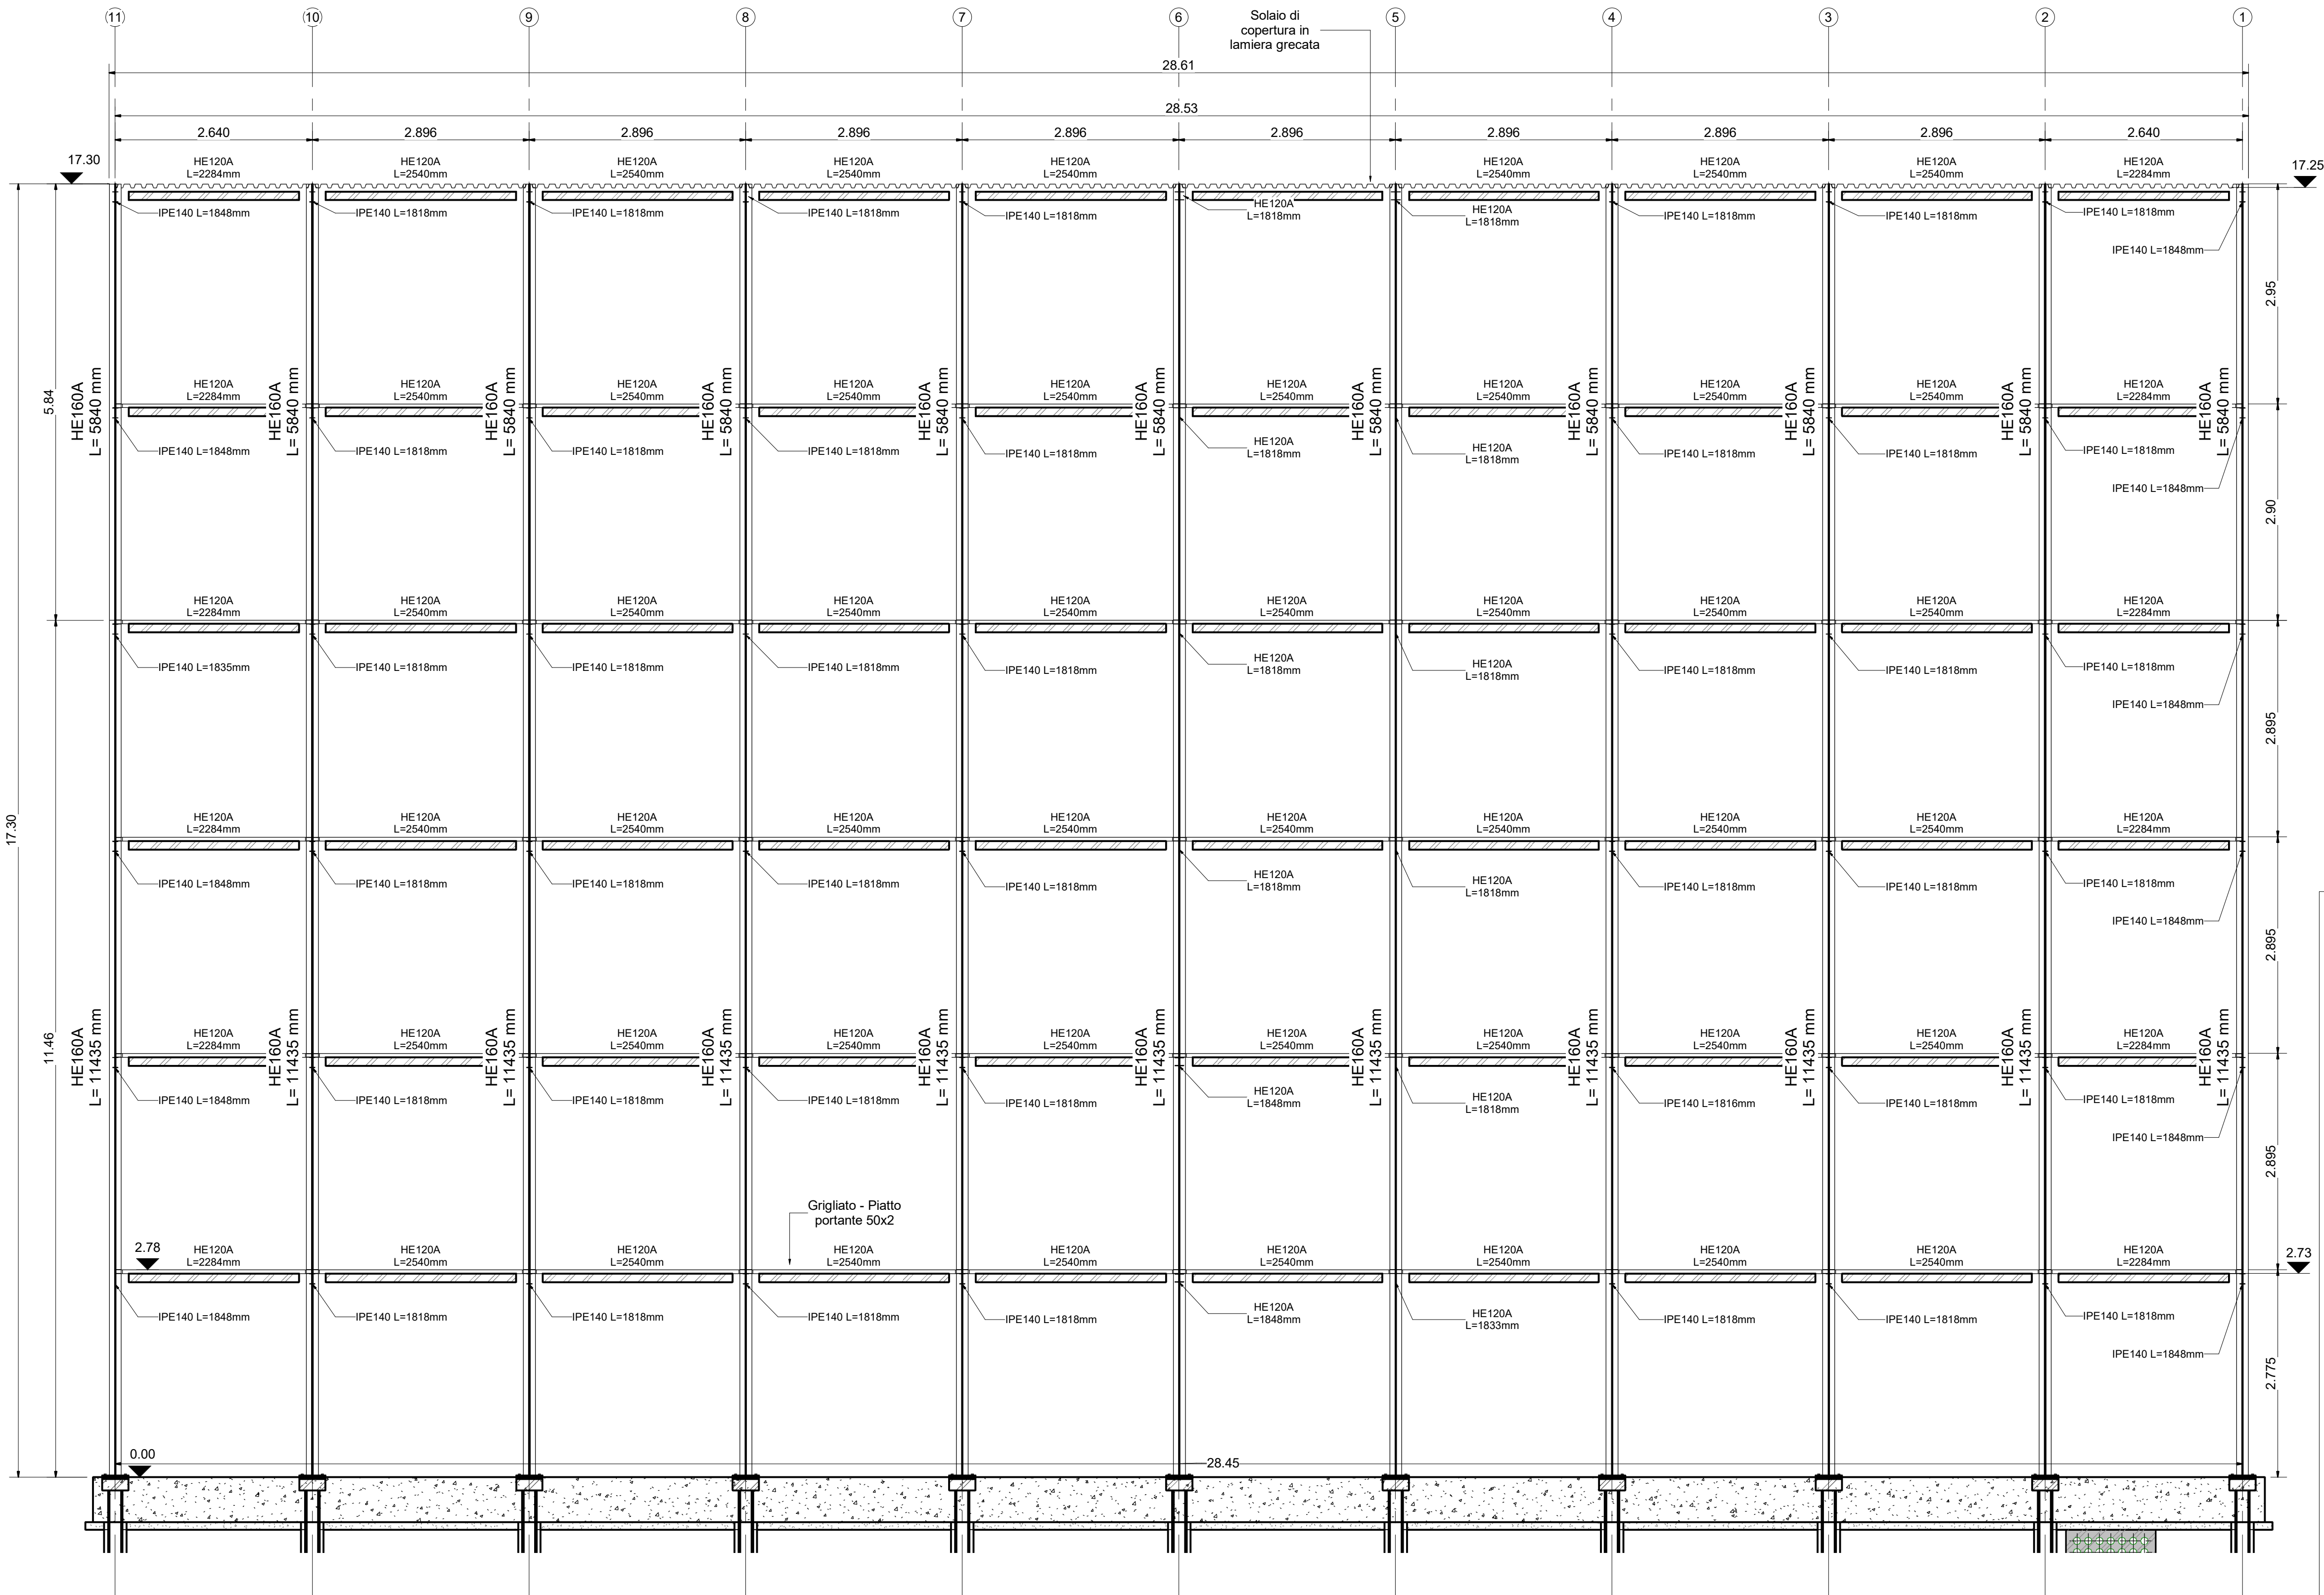

PRESCRIZIONI SUI MATERIALI - ACCIAIO

TRATTAMENTI SUPERFICIALI

Su tutta la struttura trattamento antiruggine - zincatura a caldo

ACCIAIO PER CARPENTERIE

ACCIAIO EN 10025 - S 355 JO - Colonne, travi, controventi, piastramee tirafondi

ACCIAIO EN 10025 - S250GD - Lamiera grecata

ACCIAIO EN 10025 - S 235 JR - Grigliato

BULLONI - DADI - ROSETTE zincate elettrolitiche


- BULLONI: CLASSE 8.8 o superiore

- DADI: 8 - 10 secondo UNI EN 20898 - 2 : 1994

- ROSETTE: acciaio C 50 UNI EN 10083 - 2 : 2006 - temperato e rinvenuto HRC 32-40

SALDATURE ANGOLARI TIPICHE

Se non diversamente specificato le saldature sono a cordone d'angolo si intendono continue, con sezione di gola a > 0.7 x t2 vedi figura

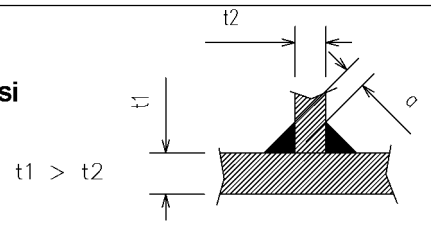

REGOLE PRATICHE DI ESECUZIONE

Si adotteranno le regole contenute nelle norme tecniche di seguito elencate:

- D.M. 17 / 01 / 2018 e s.m.i.

- UNI ENV 1993: 1 - 1 , per quanto non in contrasto con le precedenti

- UNI ENV 1993: 2 , per quanto non in contrasto con le precedenti

**LSCT LA SPEZIA
CONTAINER TERMINAL**



PROGETTO ESECUTIVO

TITOLO ELABORATO

Piazzale di ponente - torri reefer - carpenteria metallica sezioni longitudinali -Filo A

CODICE ELABORATO

21 08 PE TE14 0

SCALA

1 : 50

Rev.	Data	Causale
0	05/05/2023	Emissione finale per verificatore

IL COMMITTENTE



LSCT S.p.A.
Viale San Bartolomeo, 20
19126 - La Spezia (SP)
C.F. 0007290115 - P.IVA 00659620114

IL PROGETTISTA



Modimar Project S.r.l.

Via Amara, 72

00199 - Roma (RM)

C.F. - P.IVA 0016151009

Geotechnical Engineering Services S.r.l.

GES - Geotechnical Engineering Service S.r.l.

Via Sandro Totti, 7/A - 60131 Ascona (AN)

C.F. - P.IVA 0029439430

Geotek - Studio Tecnico Associato

Via Sandro Perini, 55 - 62029 Tolentino (MC)

C.F. - P.IVA 0081700432

DIMENSIONI FOGLIO

A1

Disegnato:	Controllato:	Approvato:
CORINALDESI	SANZONE	TARTAGLINI

Note: