



Pianta chiave estradosso banchina - dettaglio dei marciapiedi - Dettaglio 2

Scala 1:100

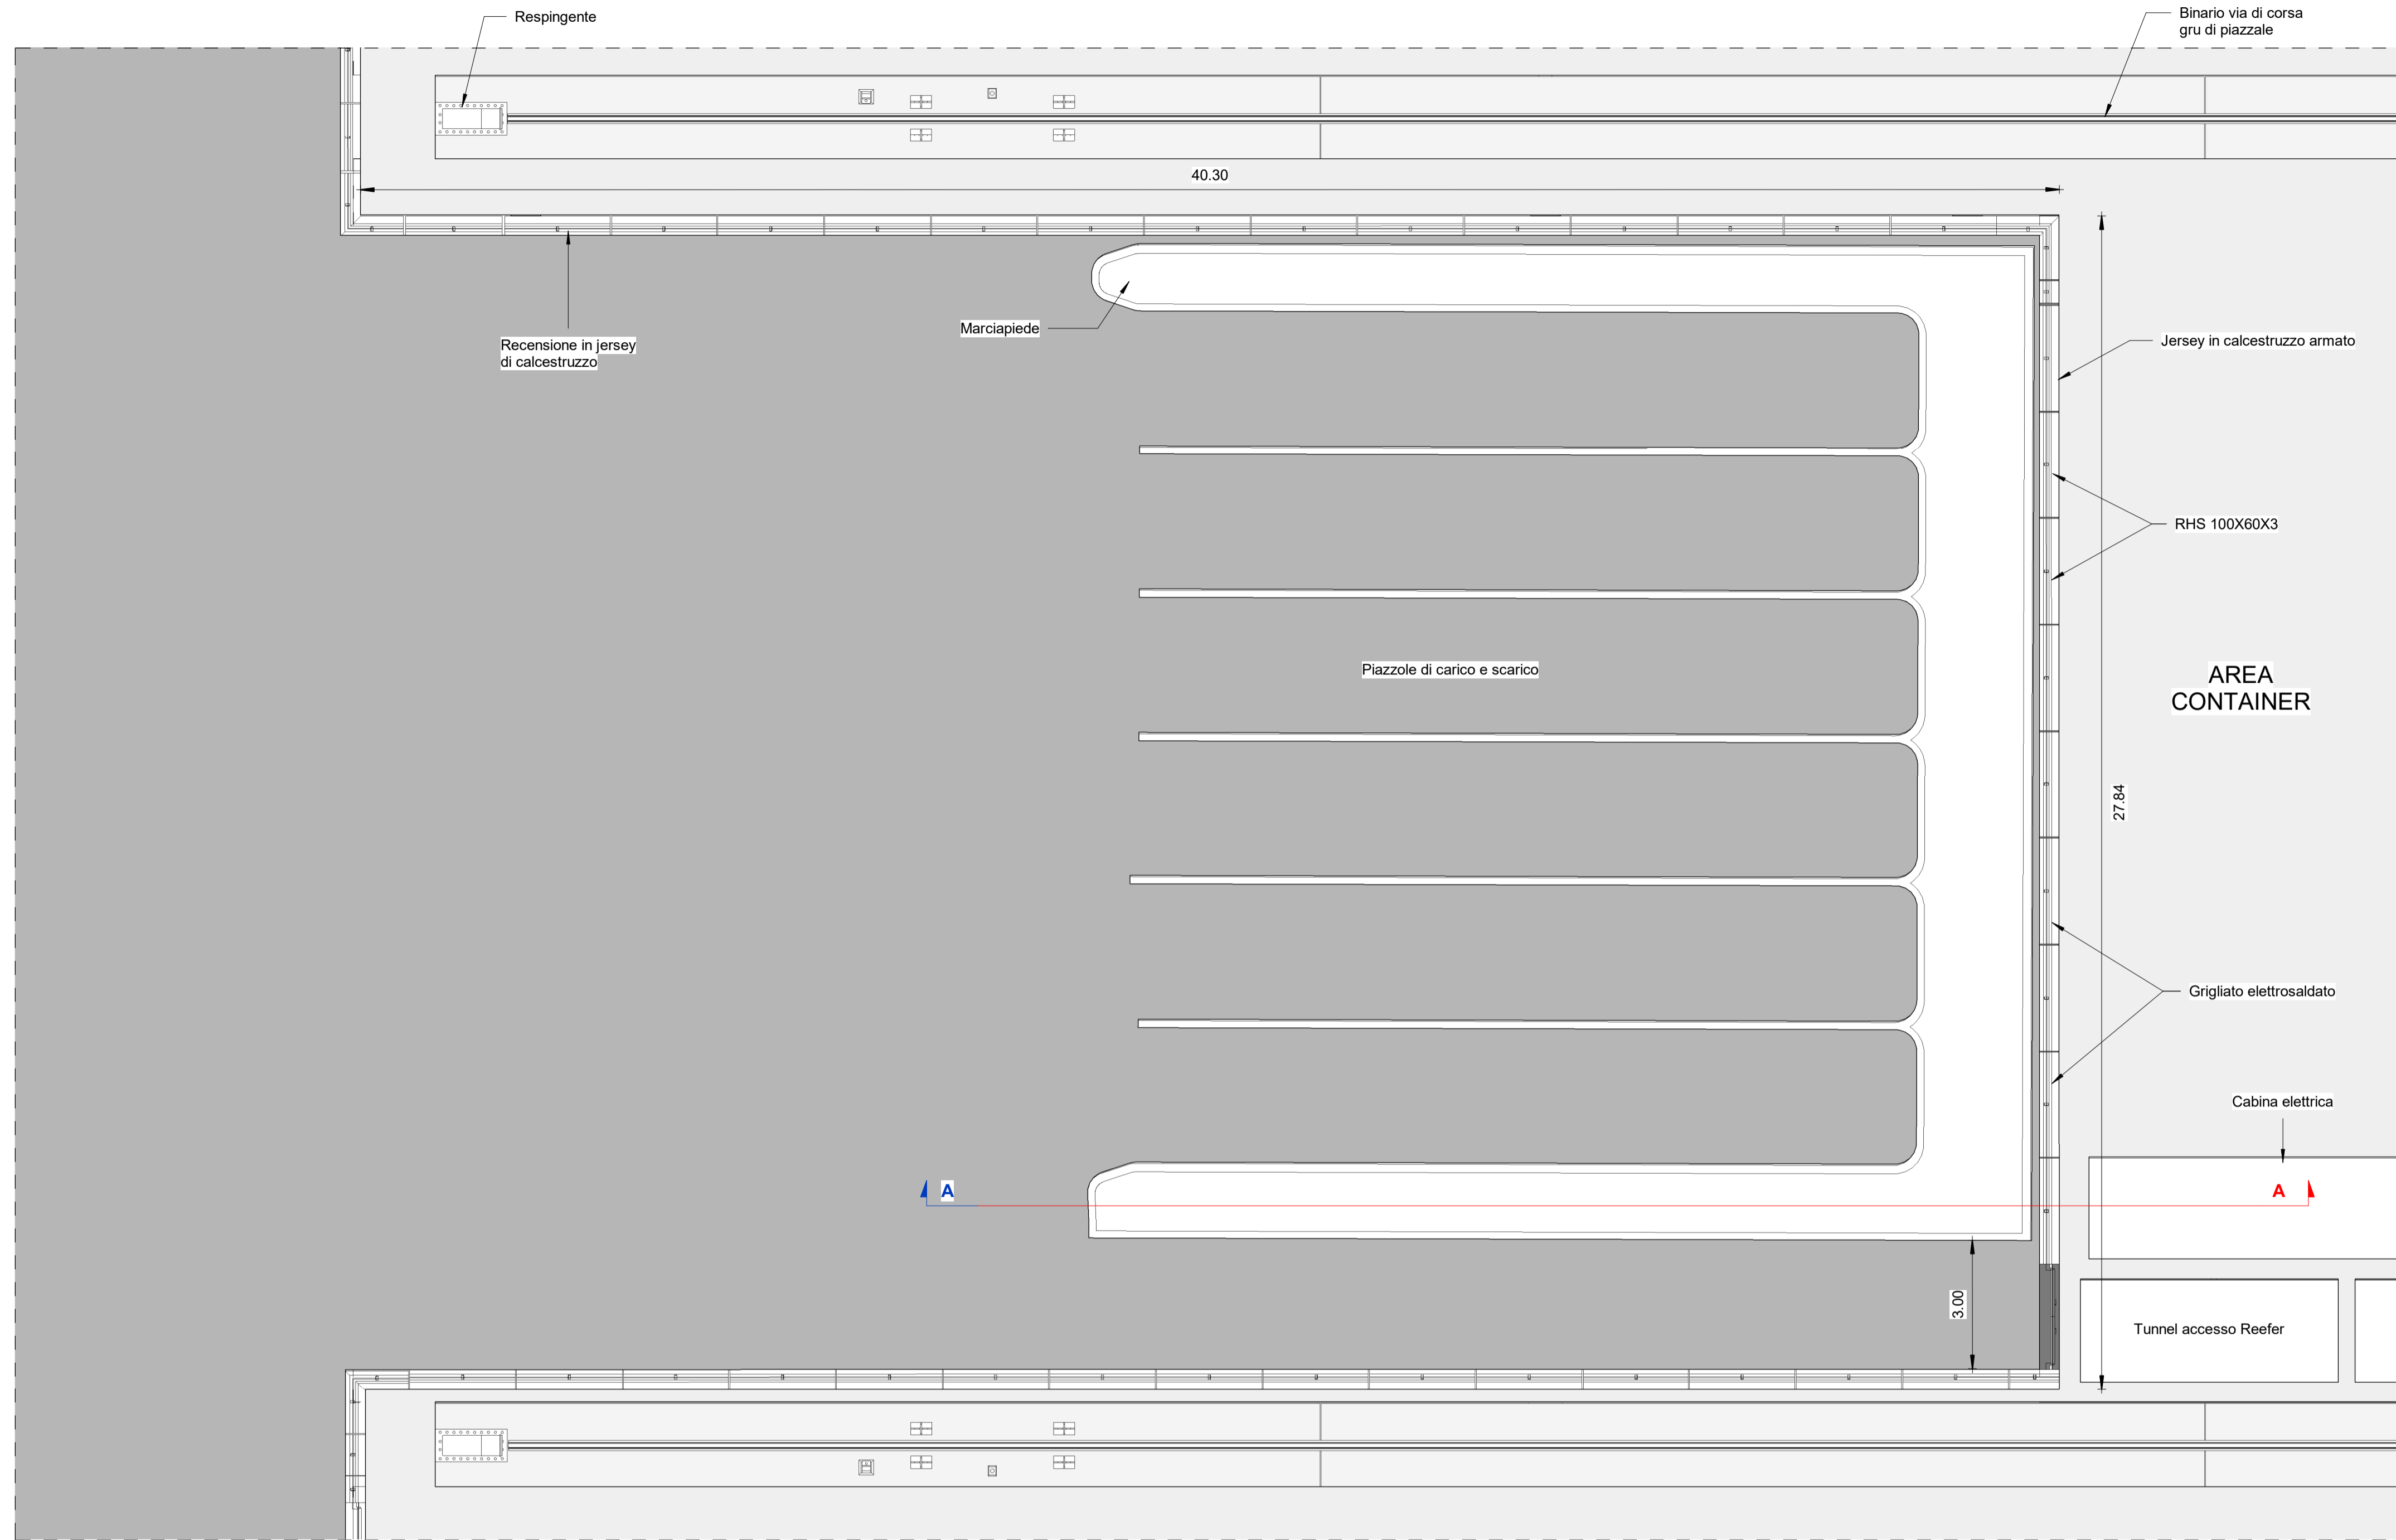


Sezione A-A

Scala 1:50

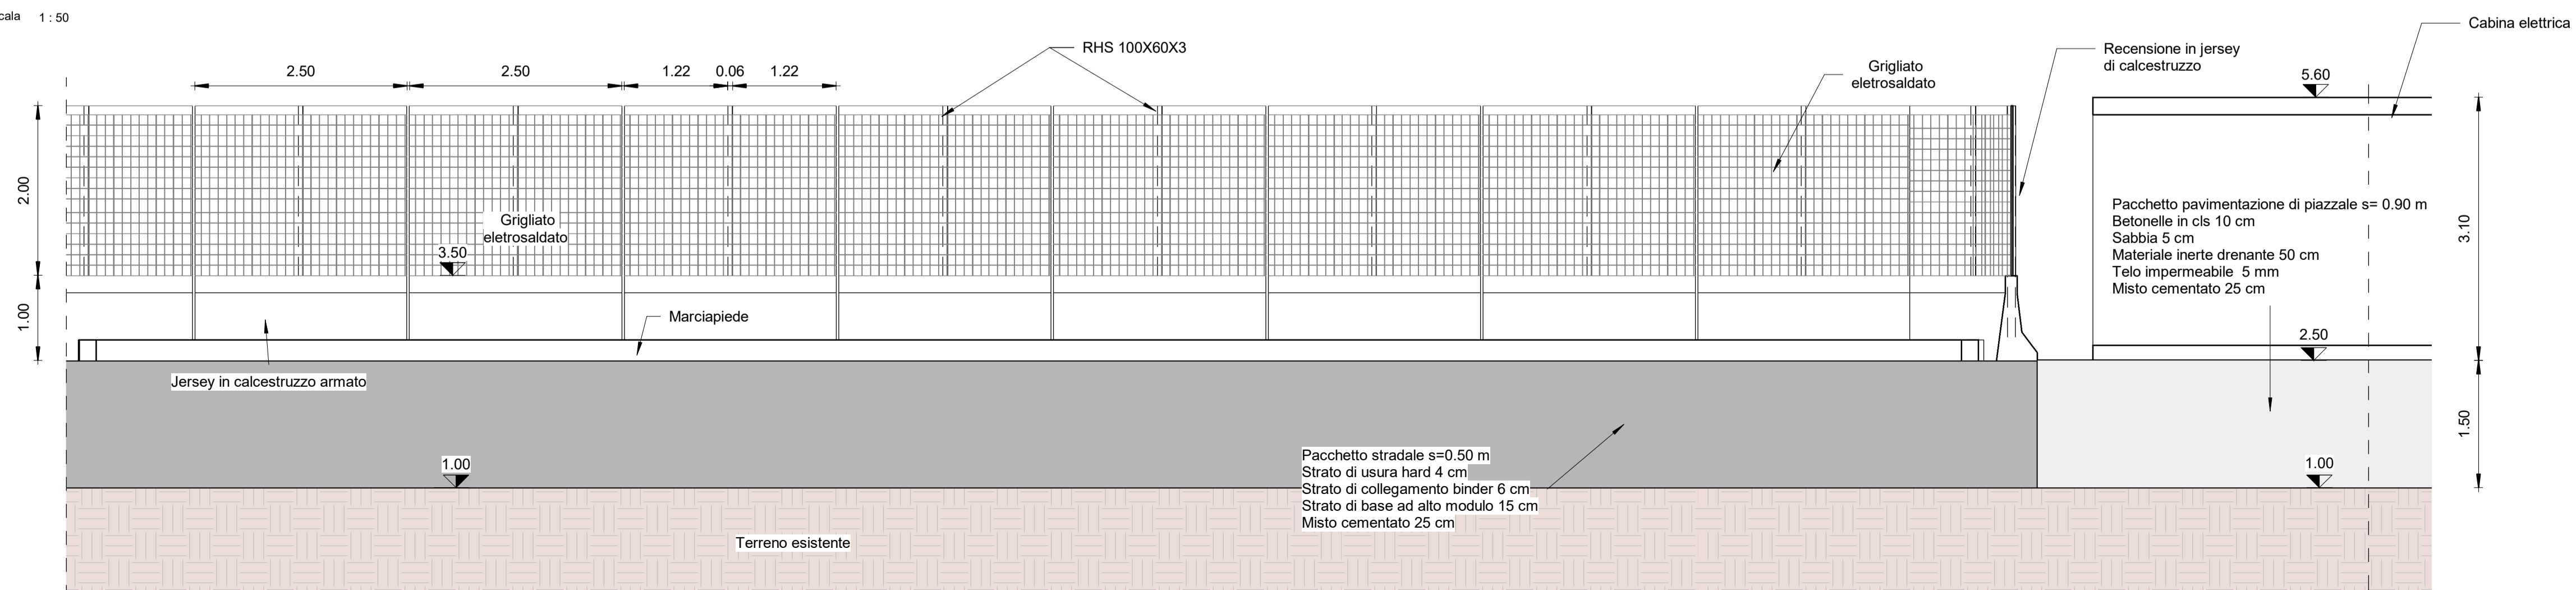

Pianta chiave estradosso banchina - dettaglio piazzole di scarico

Scala 1:700

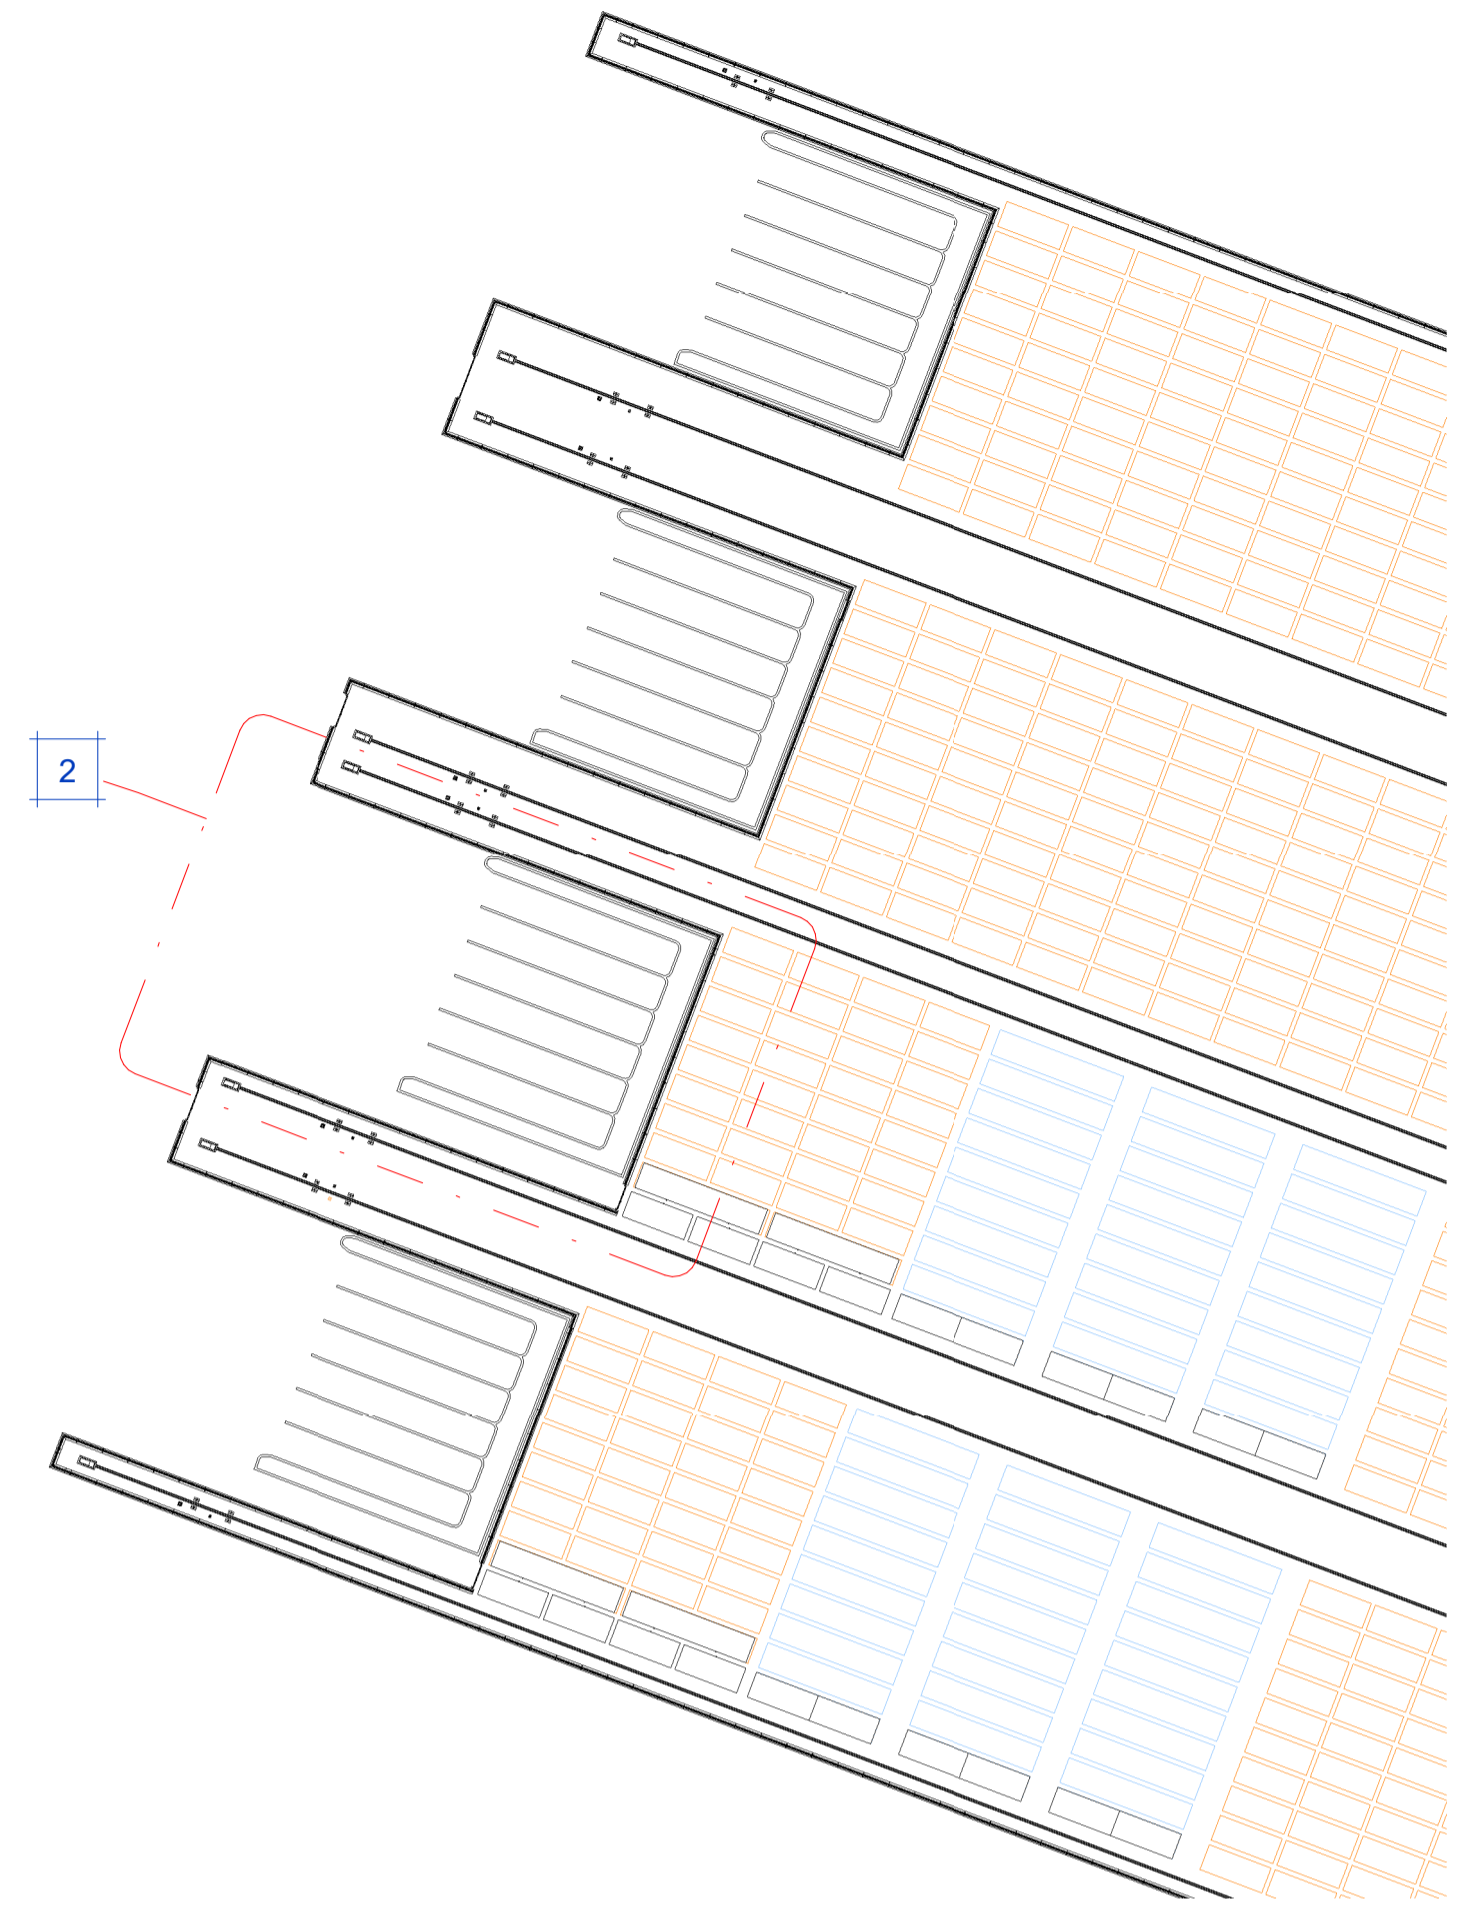

PORTO DI LA SPEZIA
AMPLIAMENTO TERMINAL RAVANO

PROGETTO ESECUTIVO

TITOLO ELABORATO
Piazzale di levante – piazzole di carico ovest – pianta e sezione - Stato di Progetto

CODICE ELABORATO
21 08 PE TF28 0

SCALA
Come indicato

Rev.	Data	Causale
0	05/05/2023	Emissione finale per verificatore

IL COMMITTENTE
LSCT S.p.a
 Viale San Bartolomeo, 20
 19128 - La Spezia (SP)
 C.F. 0007290115 - P.IVA 00659620114

IL PROGETTISTA
Modimar Project S.r.l.
 Via Annara, 72
 00199 - Roma (RM)
 C.F. - P.IVA 1605151009

Geotechnical Engineering Services S.r.l.
 GES - Geotechnical Engineering Services S.r.l.
 Via Sandro Pertini, 7/A - 60131 Ascona (AN)
 C.F. - P.IVA 0269494029

Geoliquis - Studio Tecnico Associato
 Via Sandro Pertini, 55 - 60029 Tolentino (MC)
 C.F. - P.IVA 0081700432

DIMENSIONI FOGLIO
A1

Disegnato: **CORINALDESI** Controllato: **SANZONE** Approvato: **TARTAGLINI**

Note: