



Pianta a piano campagna - quota +2.50m

Scala 1:500

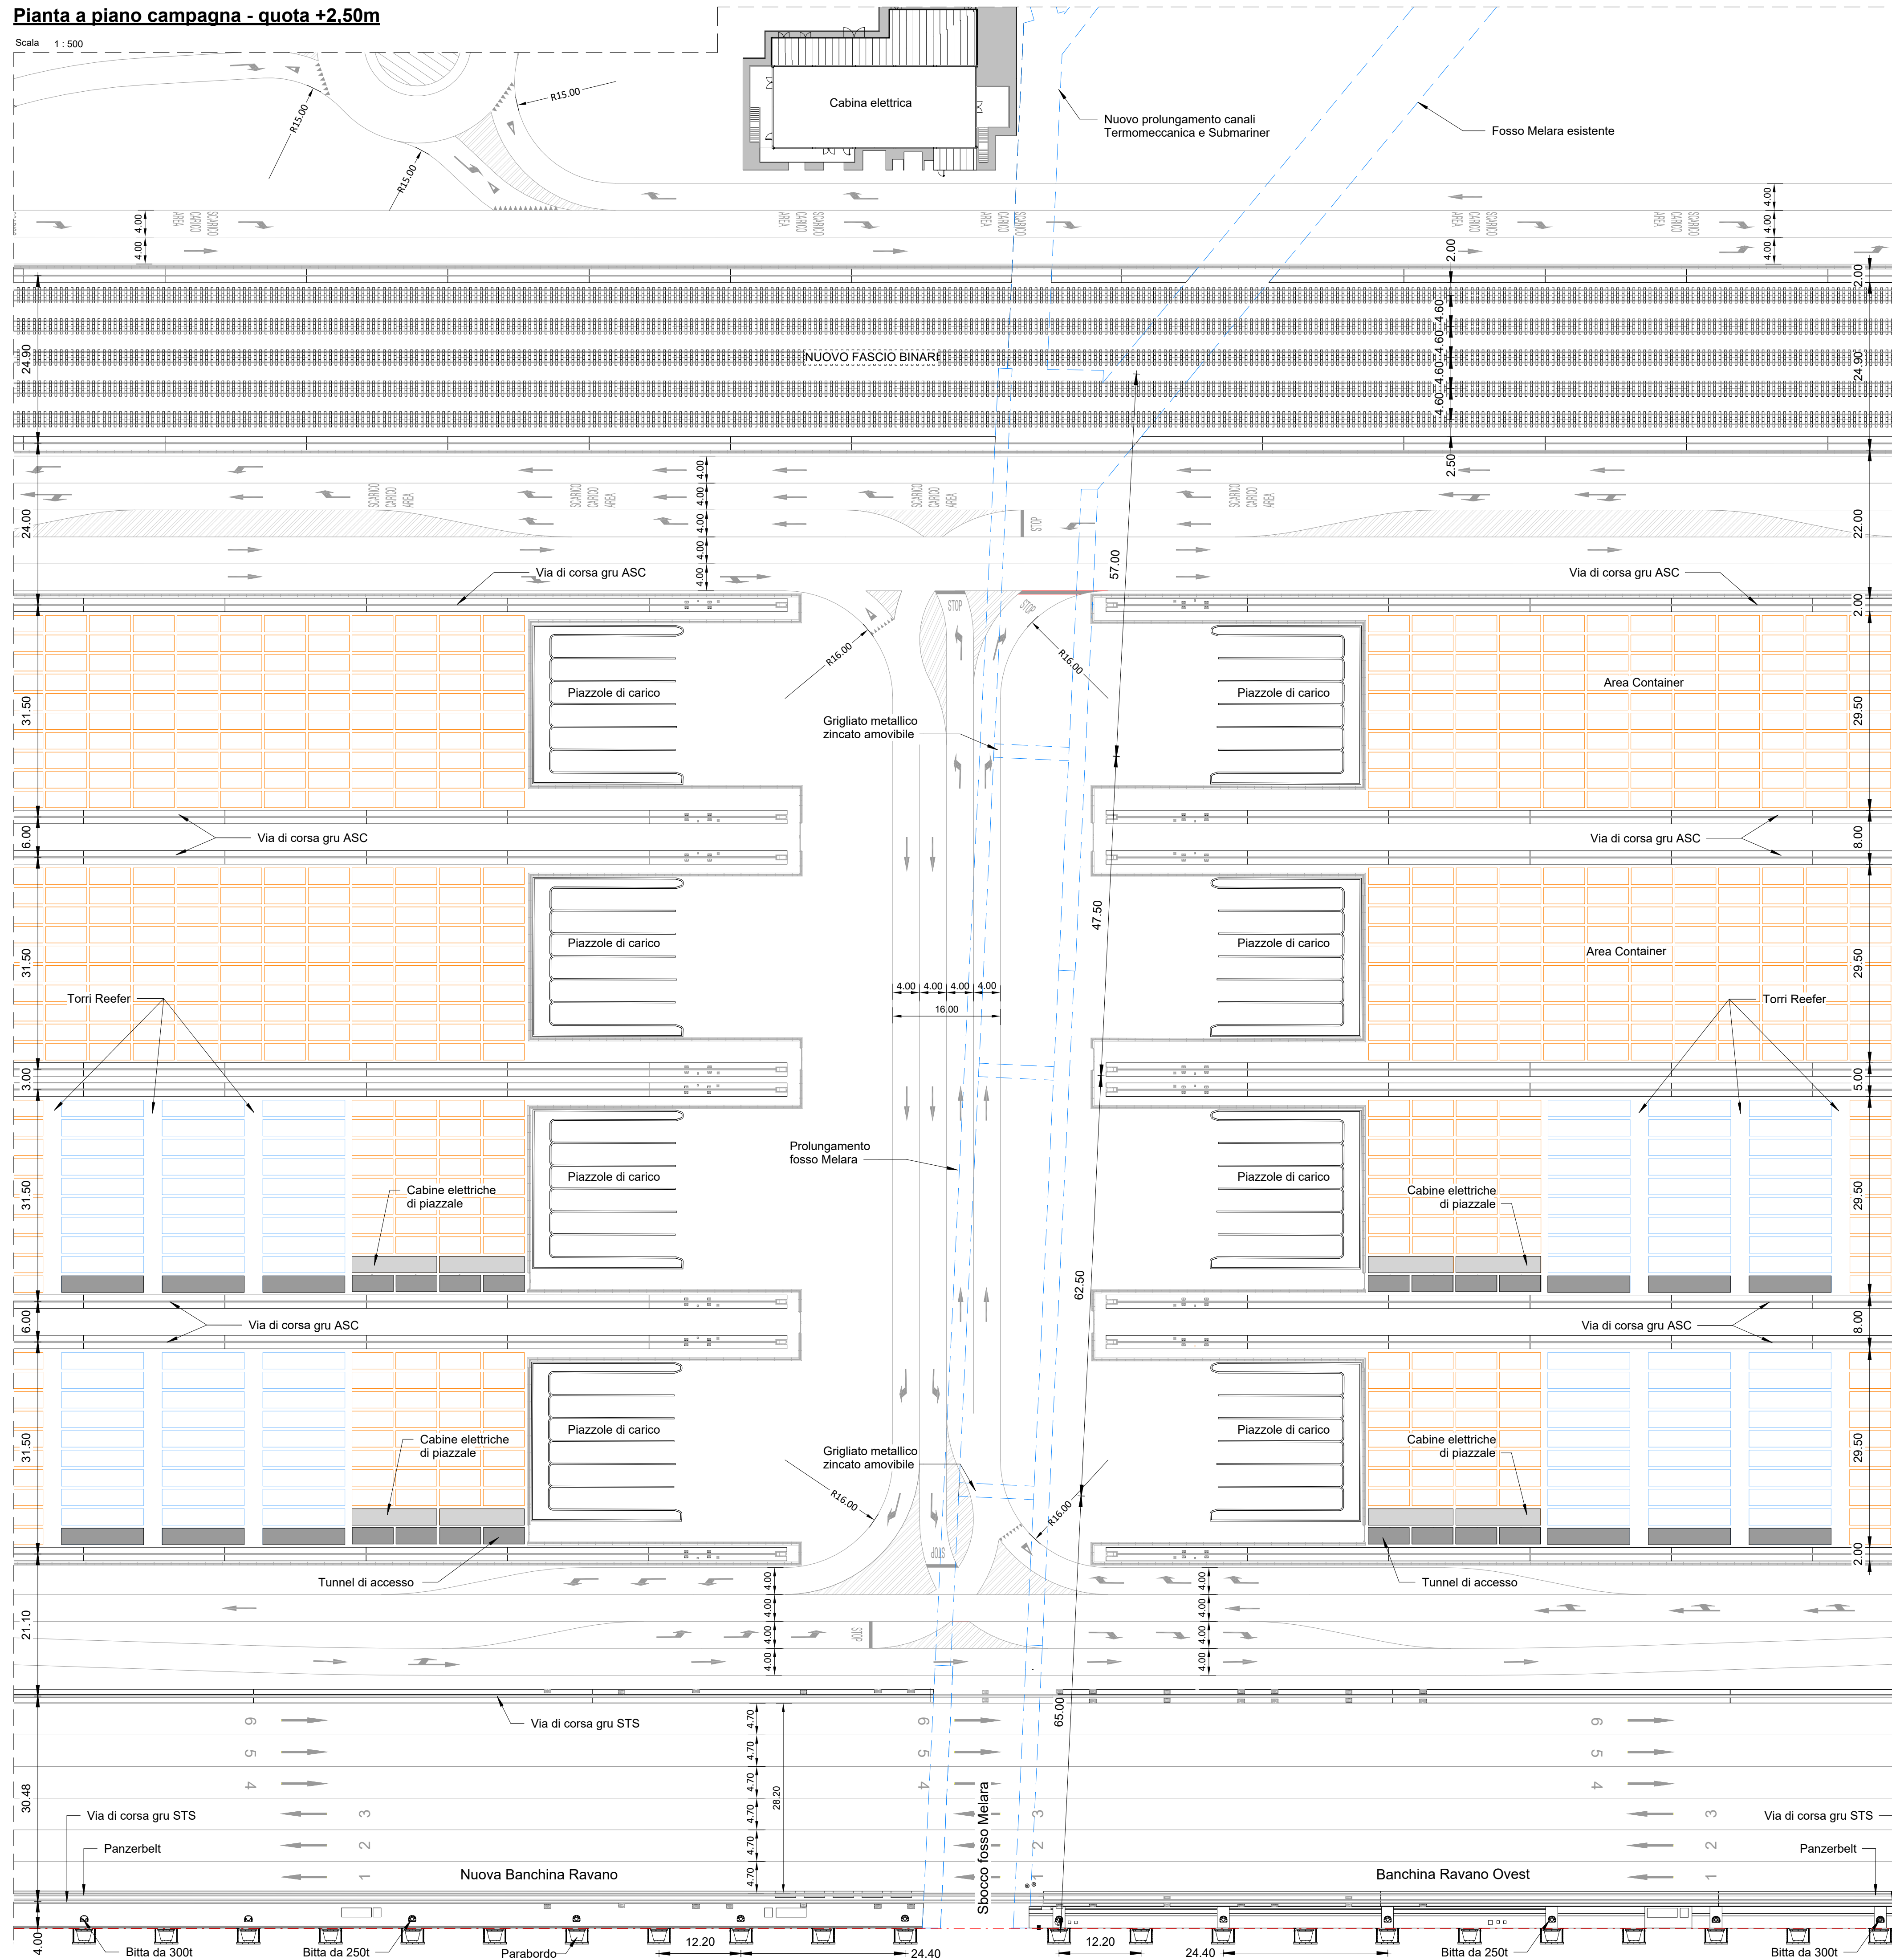


Pianta chiave - Fosso Melara - Piano campagna

Scala 1:4000

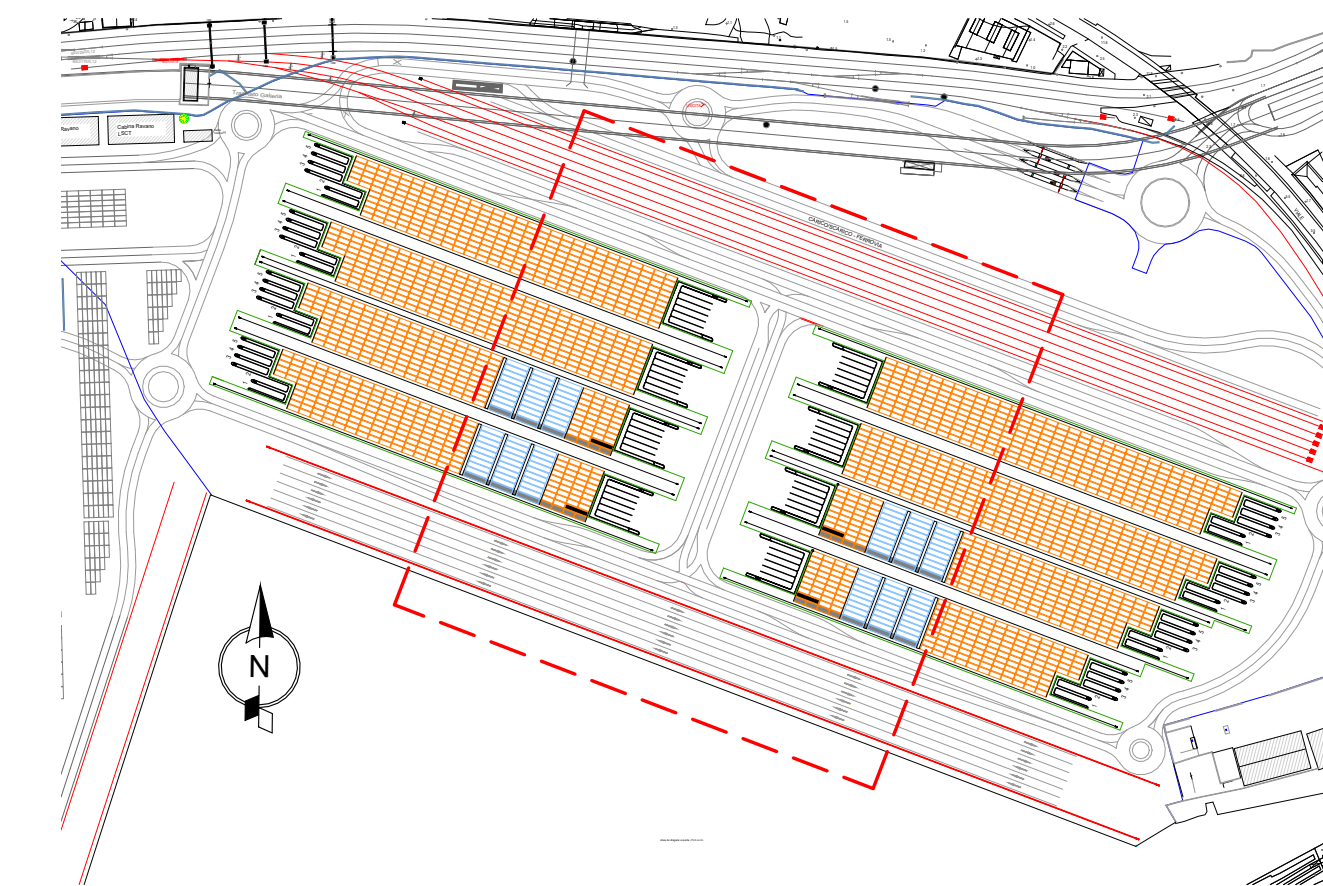

NOTA 1:

- Tutti i sistemi di ancoraggio delle gru (Storm pin, Jacking point e Tie down) saranno forniti ed installati con le stesse gru
- Per i dettagli costruttivi dei binari e dei sistemi di sicurezza delle gru si rimanda all'elaborato 21_08_PE_TA19

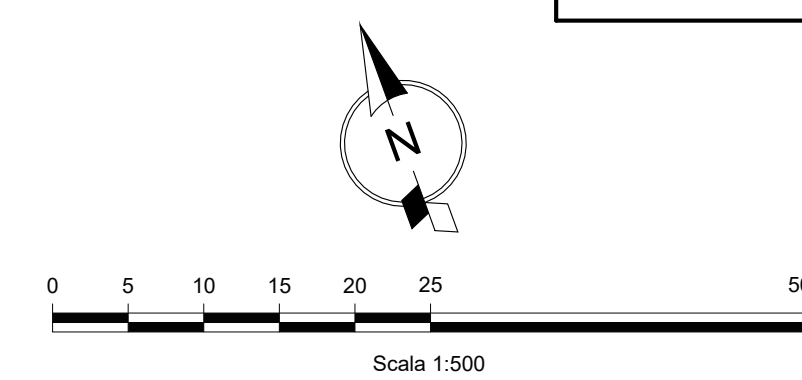

LSCT LA SPEZIA CONTAINER TERMINAL



PORTO DI LA SPEZIA
AMPLIAMENTO TERMINAL RAVANO

PROGETTO ESECUTIVO

TITOLO ELABORATO
Prolungamento Fosso Melara - pianta a piano campagna - Stato di progetto

CODICE ELABORATO
21 08 PE TG02 0

SCALA
Come indicato

Rev.	Data	Causale
0	05/05/2023	Emissione finale per verificatore

IL COMMITTENTE
LSCT S.p.a.
Viale San Bartolomeo, 20
19126 - La Spezia (SP)
C.F. 0007290115 - P.IVA 00839620114

IL PROGETTISTA
Modimor Project S.r.l.
Modimor Project S.r.l.
Via Sennarà, 72
00100 - Roma (RM)
C.F. - P.IVA 08048151009
Geotechnical Engineering Services S.r.l.
GES - Geotechnical Engineering Service S.r.l.
Via Sandro Tatti, 7/A - 60131 Ancona (AN)
C.F. - P.IVA 0520910420
ISAPROTEC
Geoliquipe - Studio Tecnico Associato
Via Sandro Perlini, 55 - 62029 Tolentino (MC)
C.F. - P.IVA 00817504332

DIMENSIONI FOGLIO
A1

Disegnato: Corinaldesi
Controllato: Sanzone
Approvato: Tartagliani

Note: