
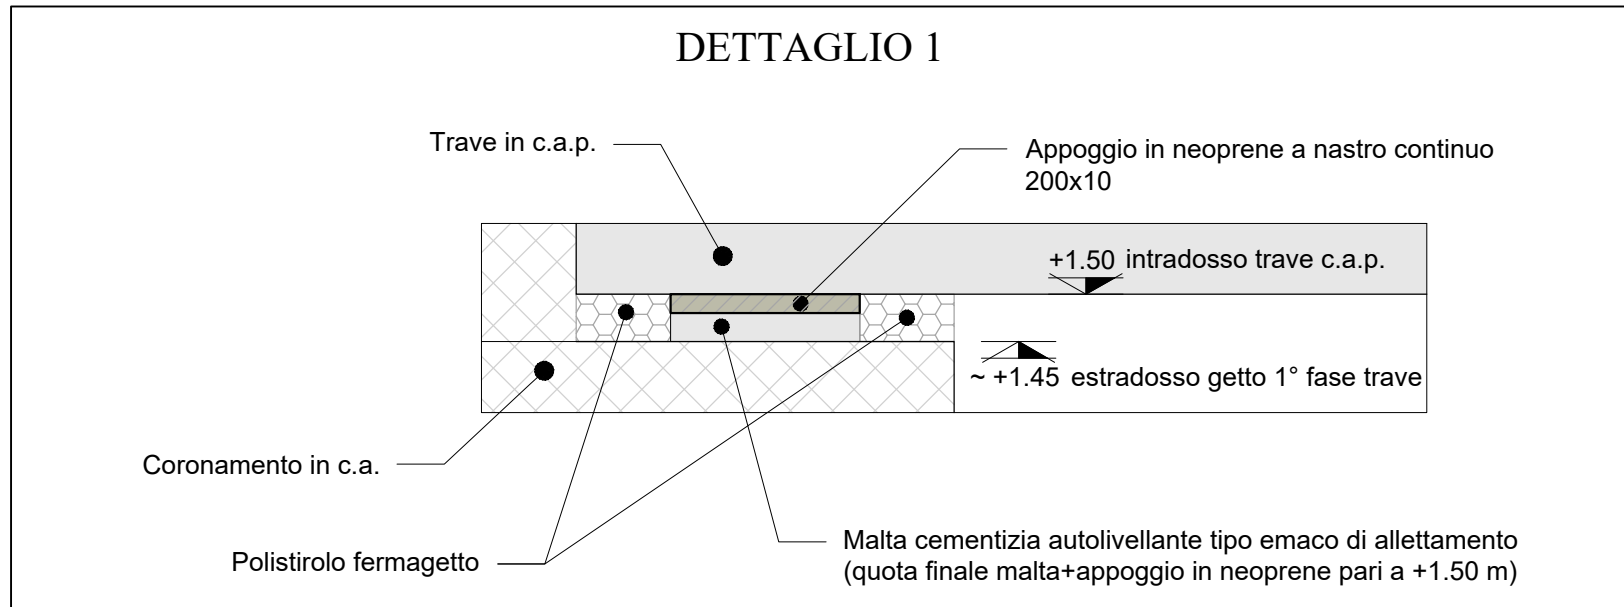
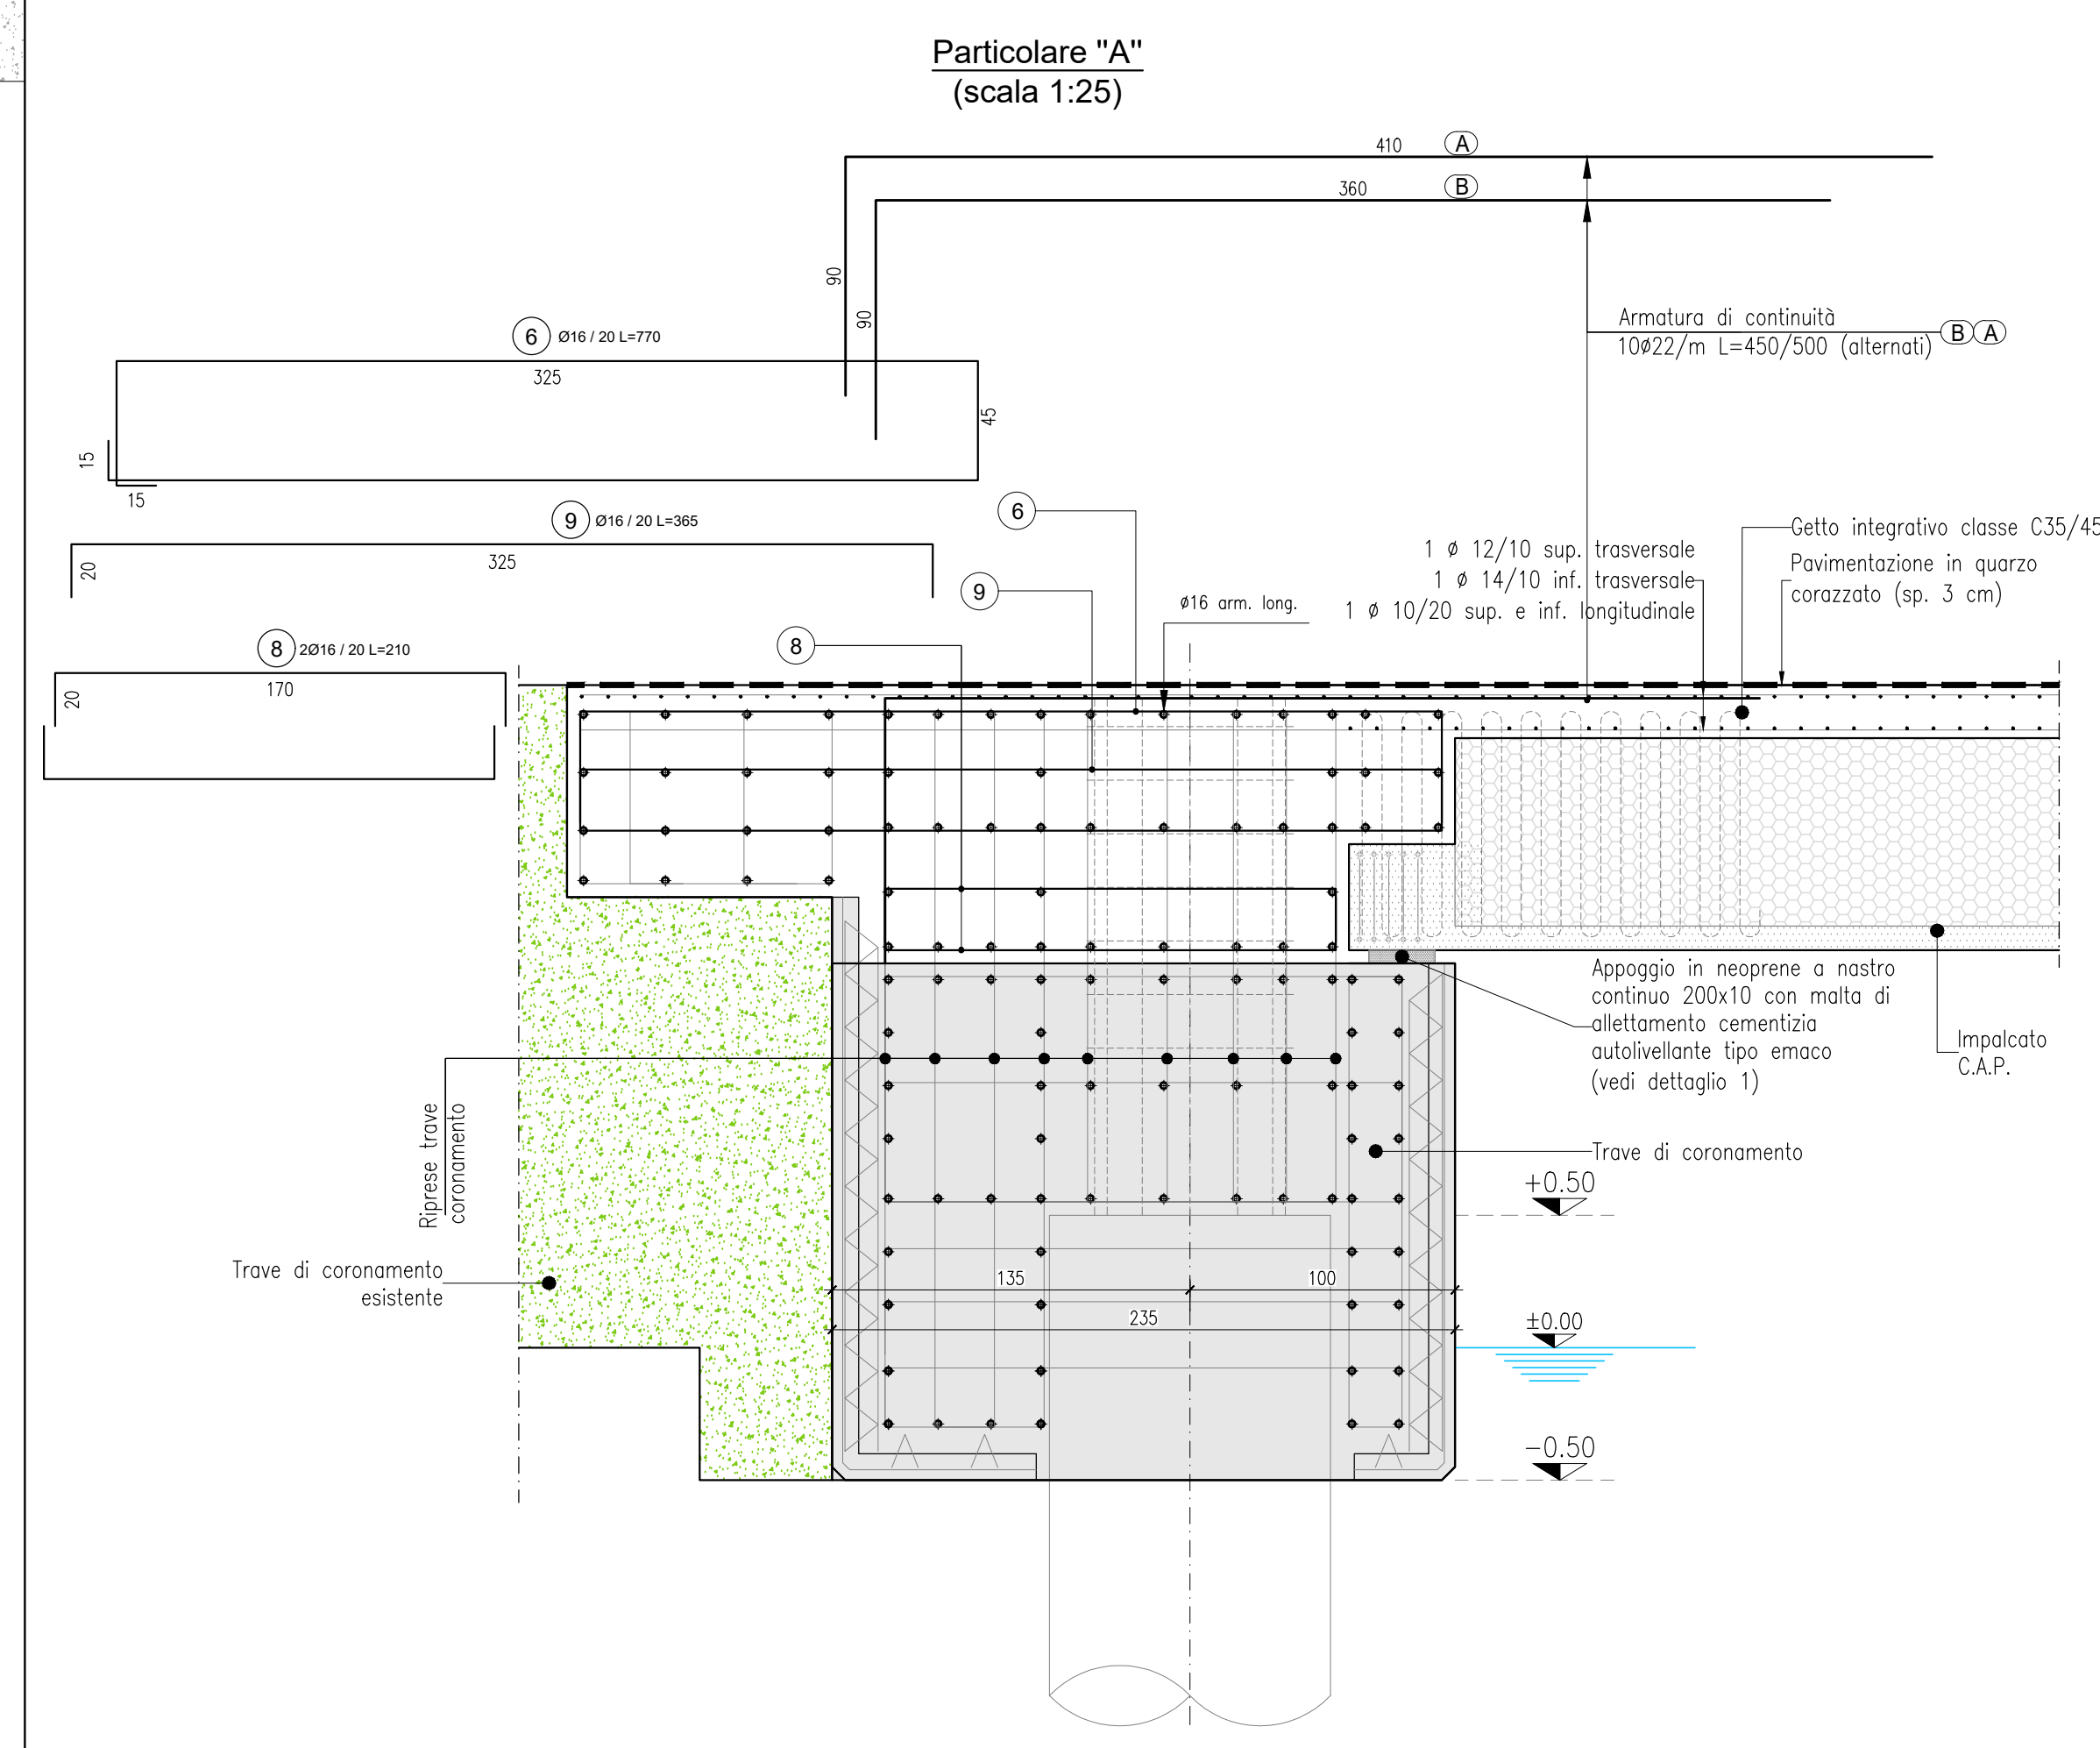


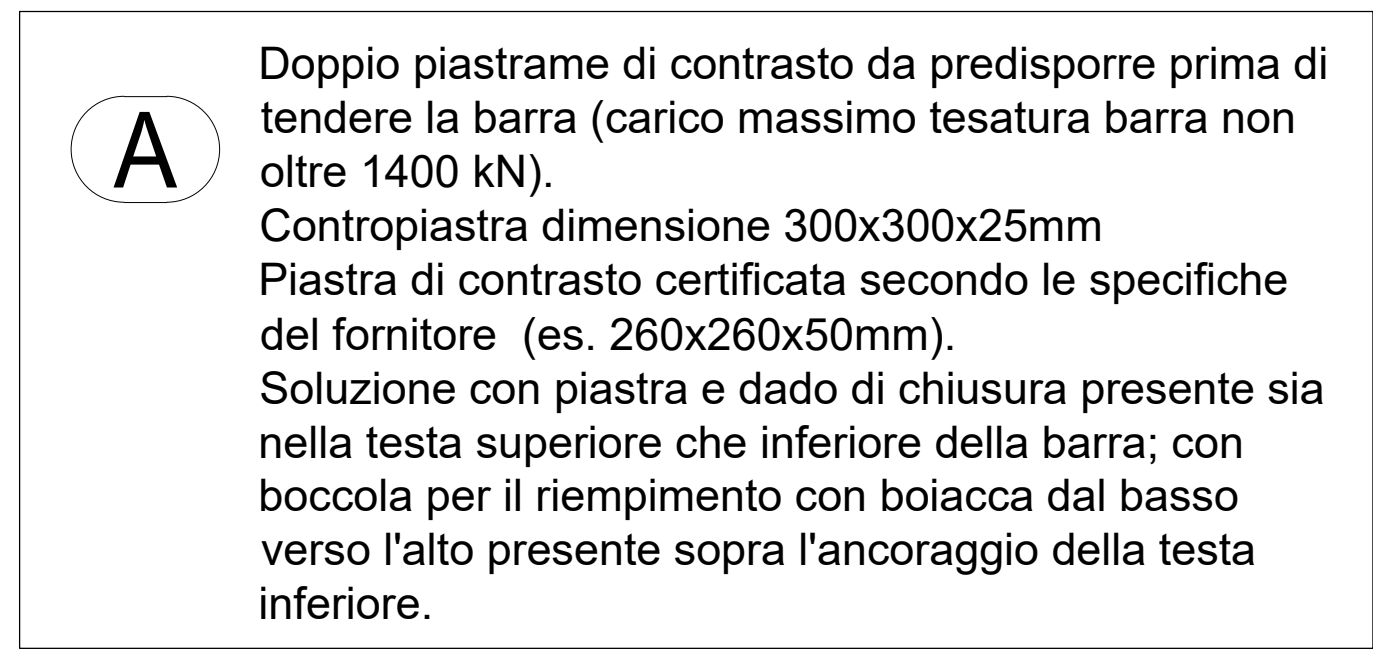

NOTE PER L'ACCIAIO DA ARMATURA



SCHEMA PIEGATURA FERRI

Ø Barra < Ø16	dBr = 40	R = 30
Ø Barra > Ø16	dBr = 70	R = 3.50

L [mm]	D [mm]
Ø Barra < Ø20	350
Ø Barra > Ø20	40

COPRIFERRO NETTO

e dimensioni nominali
delle armature : :

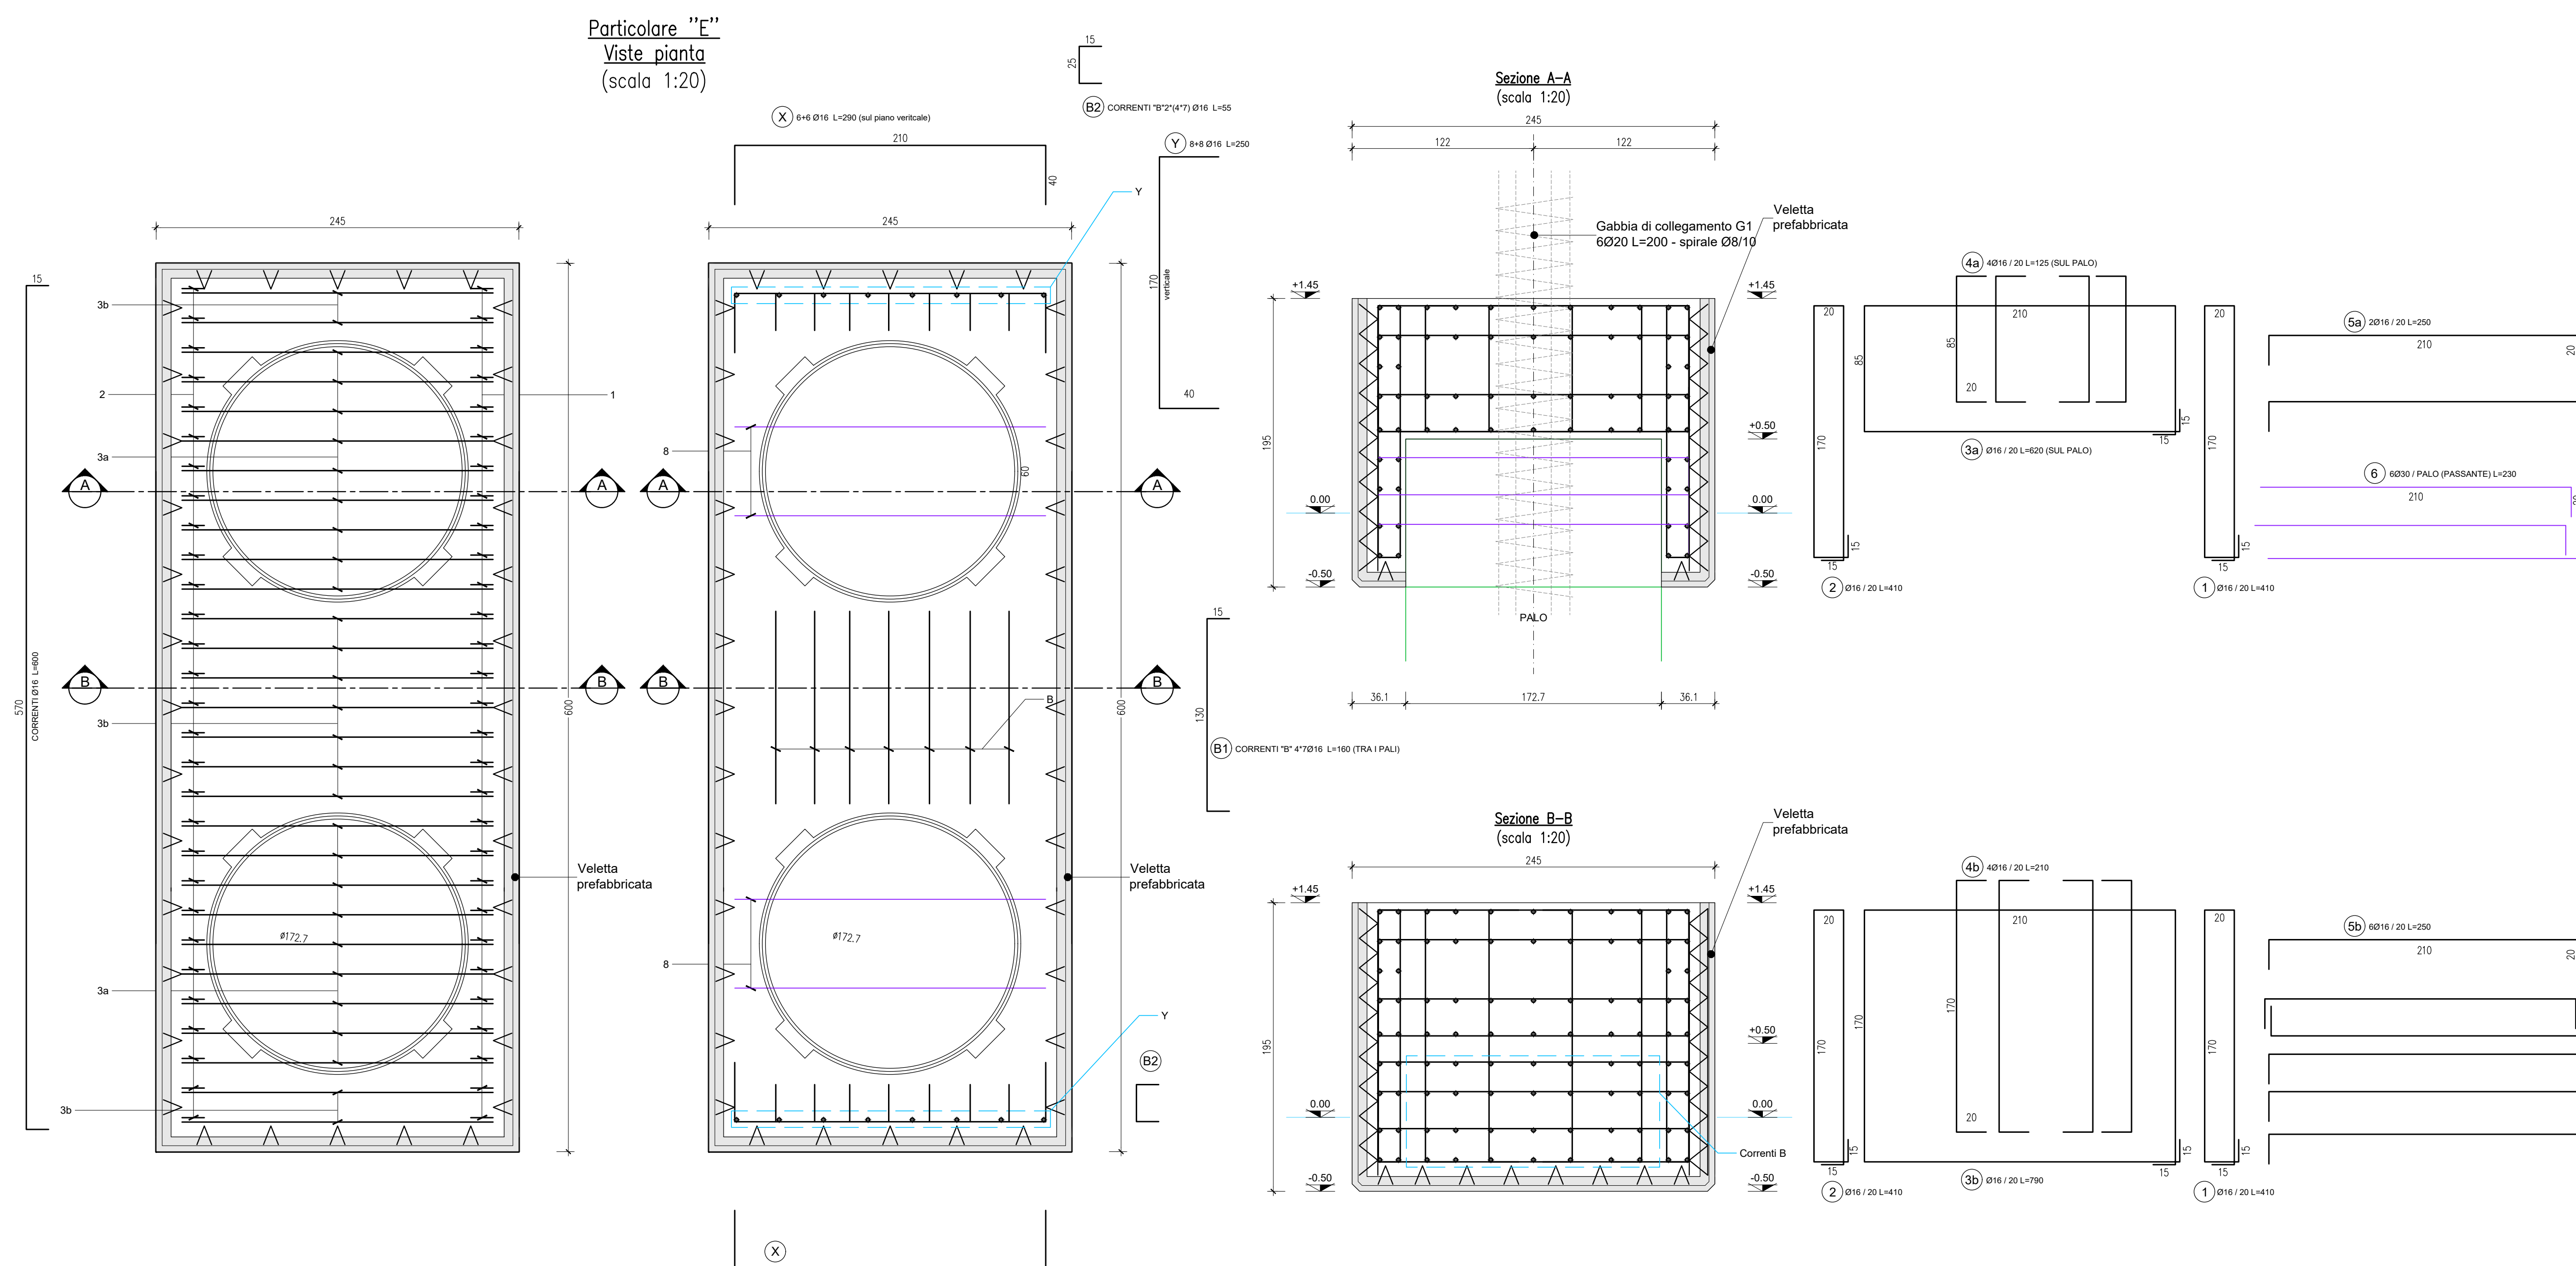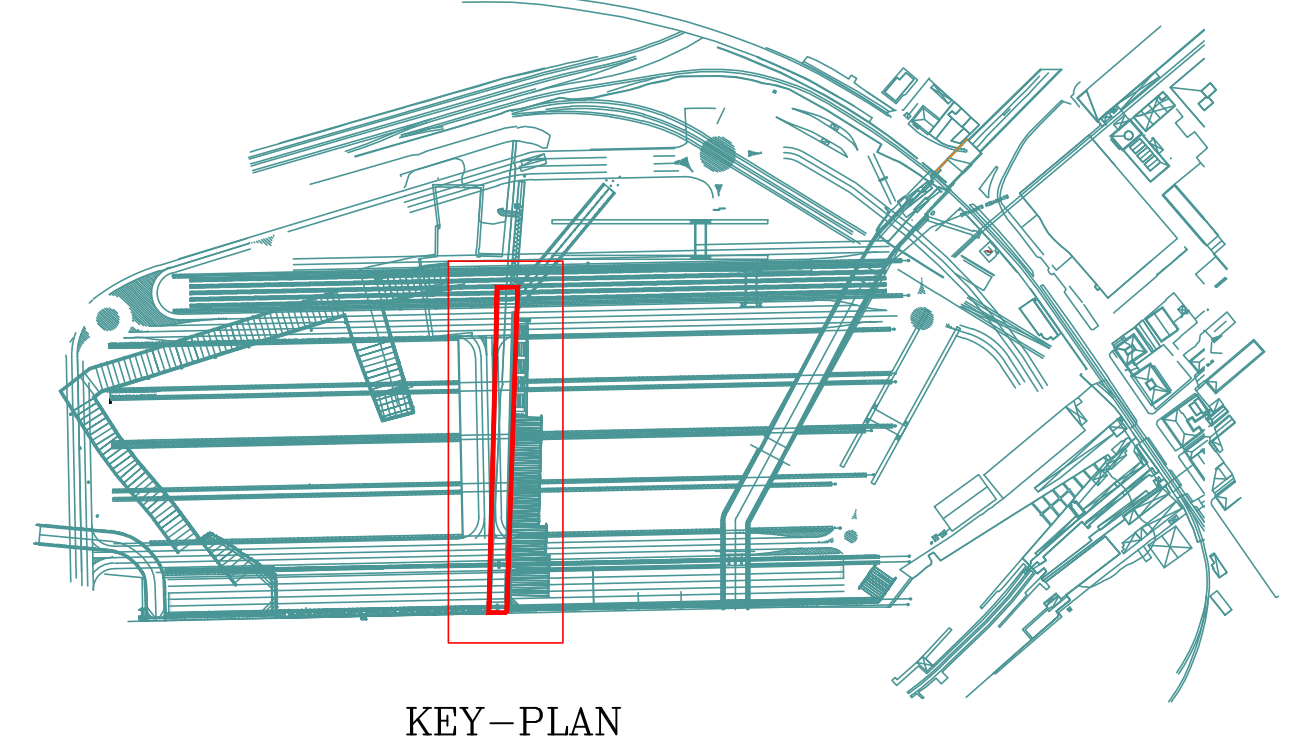

		LA SPEZIA CONTAINER TERMINAL	
			
PORTO DI LA SPEZIA AMPLIAMENTO TERMINAL RAVANO			
PROGETTO ESECUTIVO			
TITOLO ELABORATO:			
PROLUNGAMENTO FOSSO MELARA IMPALCATI PARTICOLARI COSTRUTTIVI			
CODICE ELABORATO		SCALA	
21	08	PE	TG14 00
Rev.	Data	Causale	
0	05/05/2023	Emissione finale per verificare	
1			
2			
3			
IL COMMITTENTE		IL PROGETTISTA	
 LSTC S.p.A. Via S. Andrea 10 41012 Portofino (GE) (IMMERSITA)		 S.T.A. S.p.A. s.r.l. Modern Project S.r.l. Via S. Andrea 10 - 41012 Portofino (GE) P. IVA 03012010292  Geomatica Engineering S.r.l. Via S. Andrea 10 - 41012 Portofino (GE) P. IVA 03012010292  Studio Tecnico Associato Via S. Andrea 10 - 41012 Portofino (GE) P. IVA 03012010292	
Dimensioni foglio:		Disegnato:	Controllato:
A0		ETRA	M. Defina
Note:		Approvato:	
		M. Tartaglini	