



PROFILO CANALE FOSSAMAISTRA - Sezione A-A
Scala 1:200

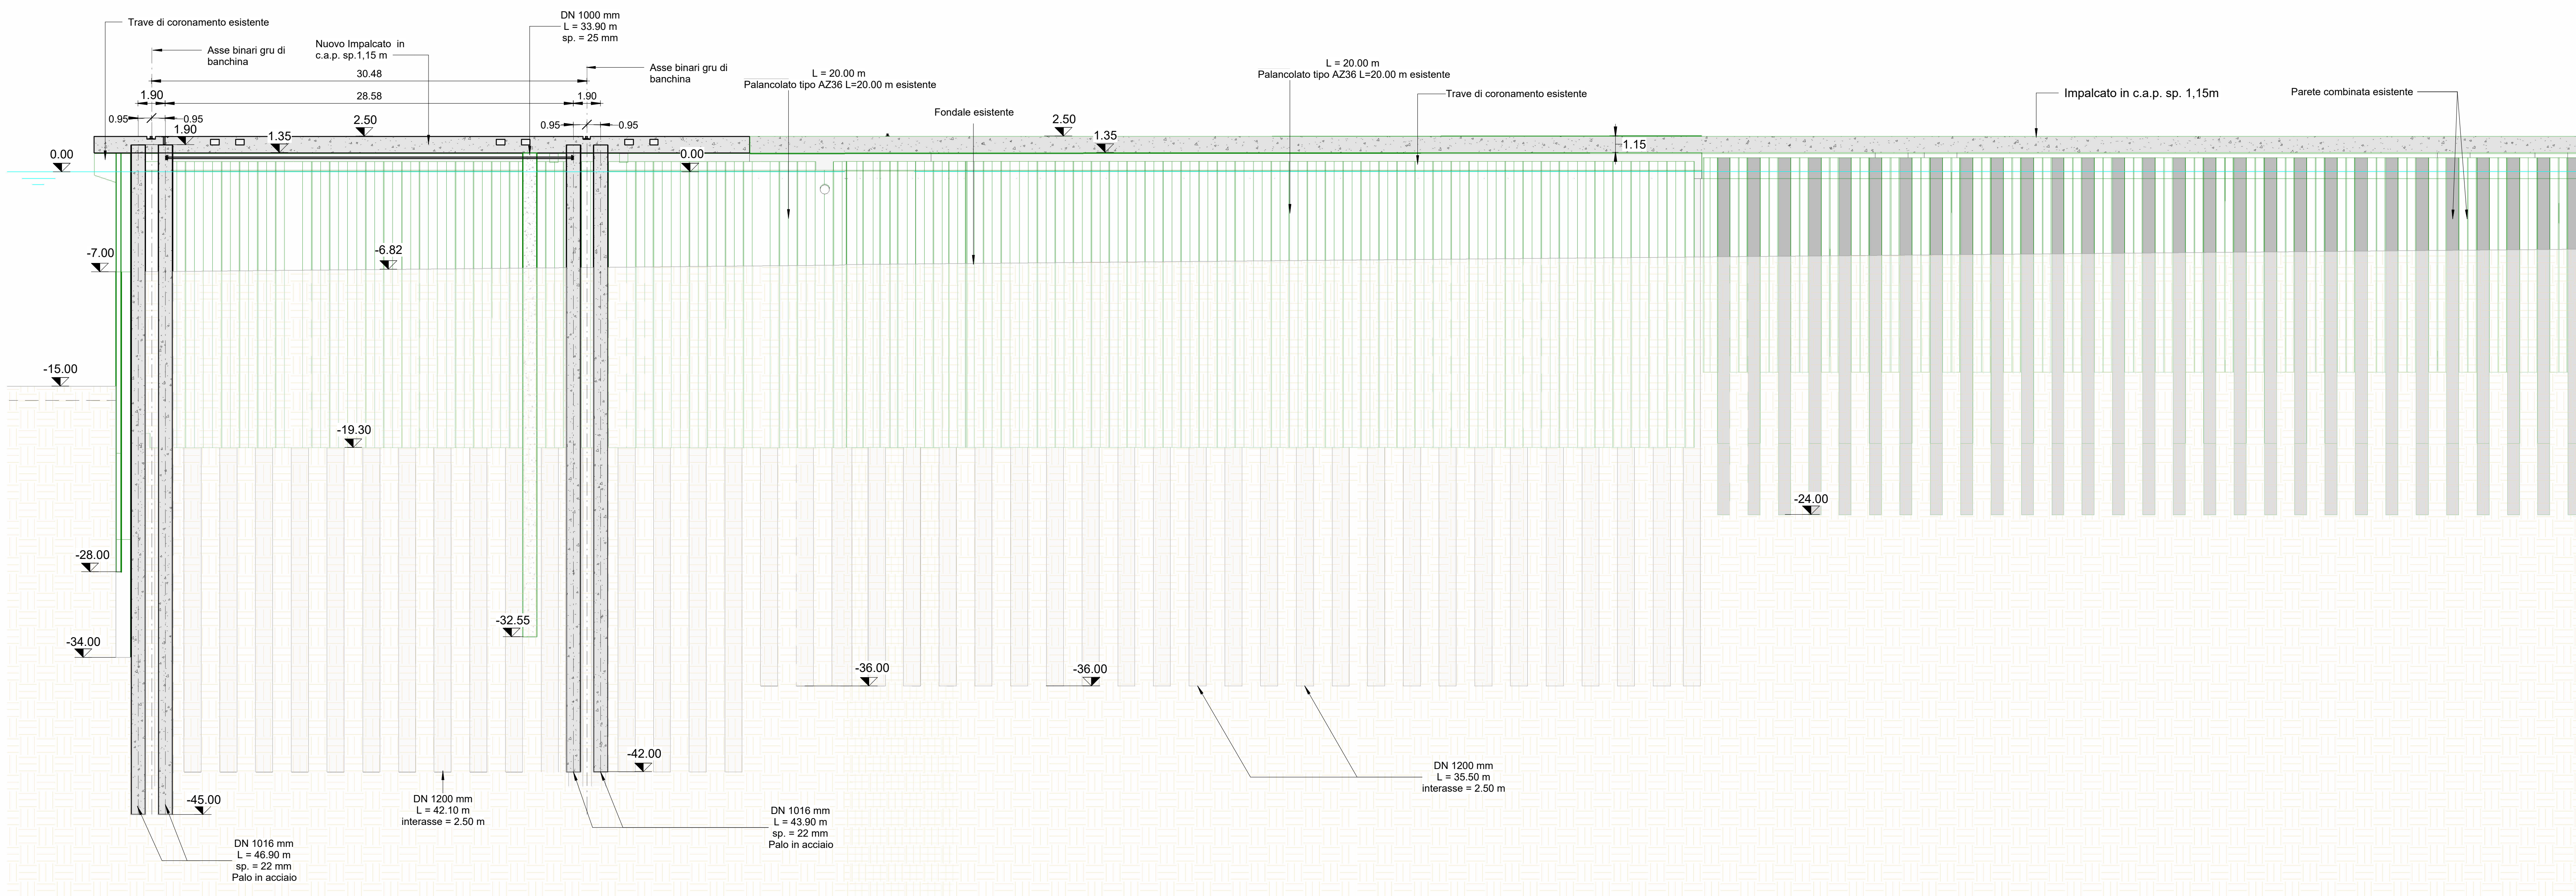

Pianta chiave - Indicazione profilo

Scala 1:750

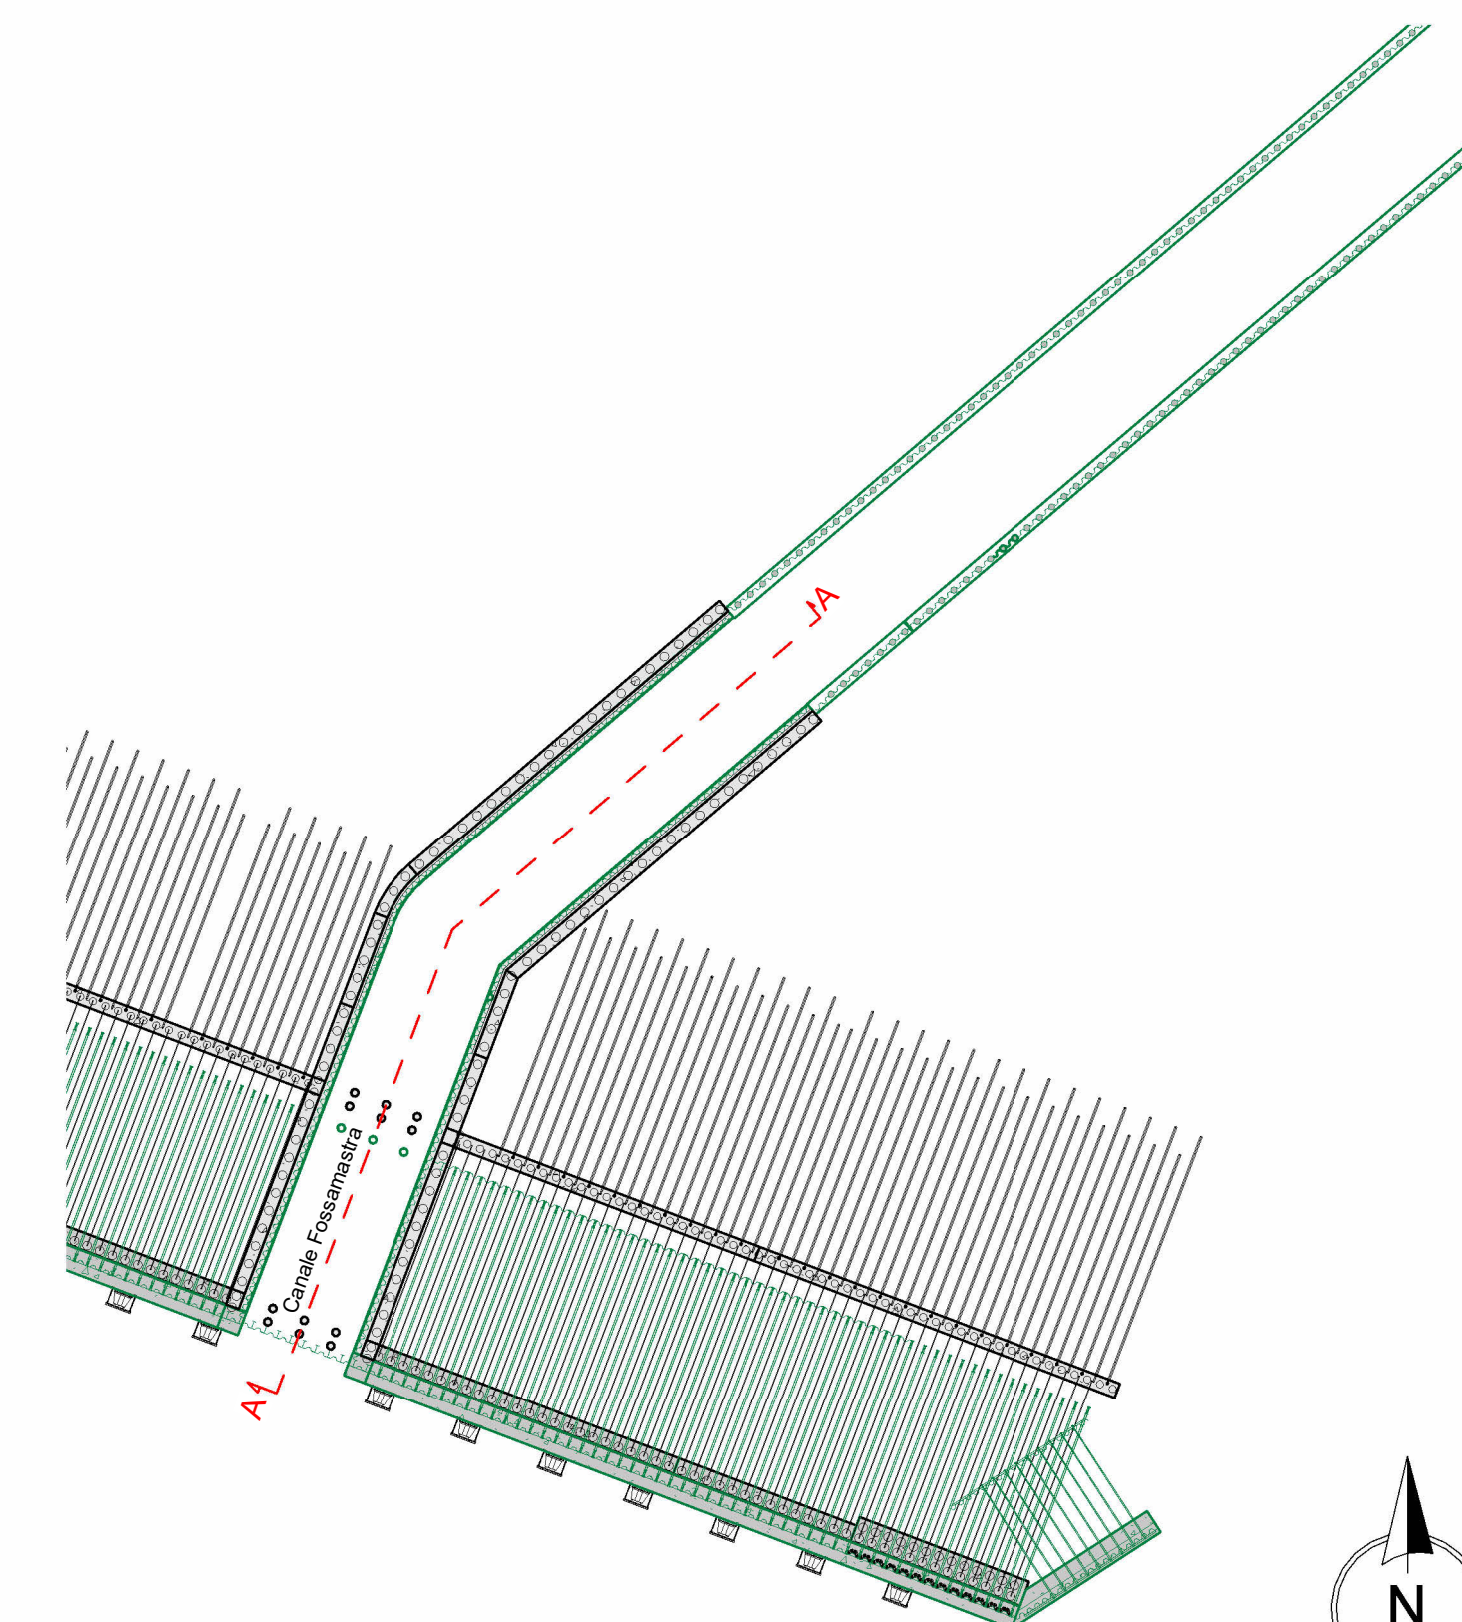

Legenda:

Stato di fatto
Progetto

LSCT LA SPEZIA CONTAINER TERMINAL



PROGETTO ESECUTIVO

TITOLO ELABORATO
Canale Fossamastra – Profilo longitudinale - Stato di progetto

CODICE ELABORATO
21 | 08 | PE | TH05 | 0

SCALA
Come indicato

Rev.	Data	Causale
0	05/05/2023	Emissione finale per verificatore

<p>IL COMMITTENTE</p> <p>LSCT SpA Viale San Bartolomeo, 20 19128 - La Spezia (SP) CE.0007280115 - P.IVA 0065820114</p>	<p>IL PROGETTISTA</p> <p>Modimor PROJECT S.r.l. Via Salaria, 72 00198 - Roma (RM) C.F. - P.IVA 10916151009</p> <p>Geotechnical Engineering Services S.r.l. Via Salaria, 72/A - 00198 Roma (RM) C.F. - P.IVA 0222649429</p> <p>Geoteknik Via Salaria, 72/A - 00198 Roma (RM) C.F. - P.IVA 00812504282</p>
--	--

DIMENSIONI FOGLIO	A1	Disegnato:	Corinaldesi	Controllato:	Sanzone	Validato:	Tartaglini
-------------------	----	------------	-------------	--------------	---------	-----------	------------

Note: