
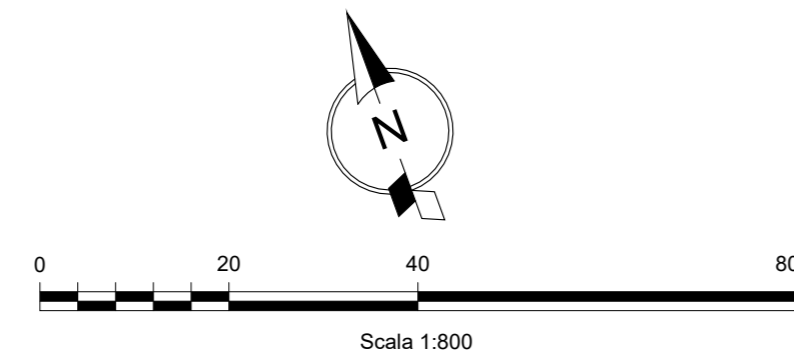


Stralcio planimetrico Scalo ferroviario - Piano campagna (quota +2.50 m)


Scala 1: 800

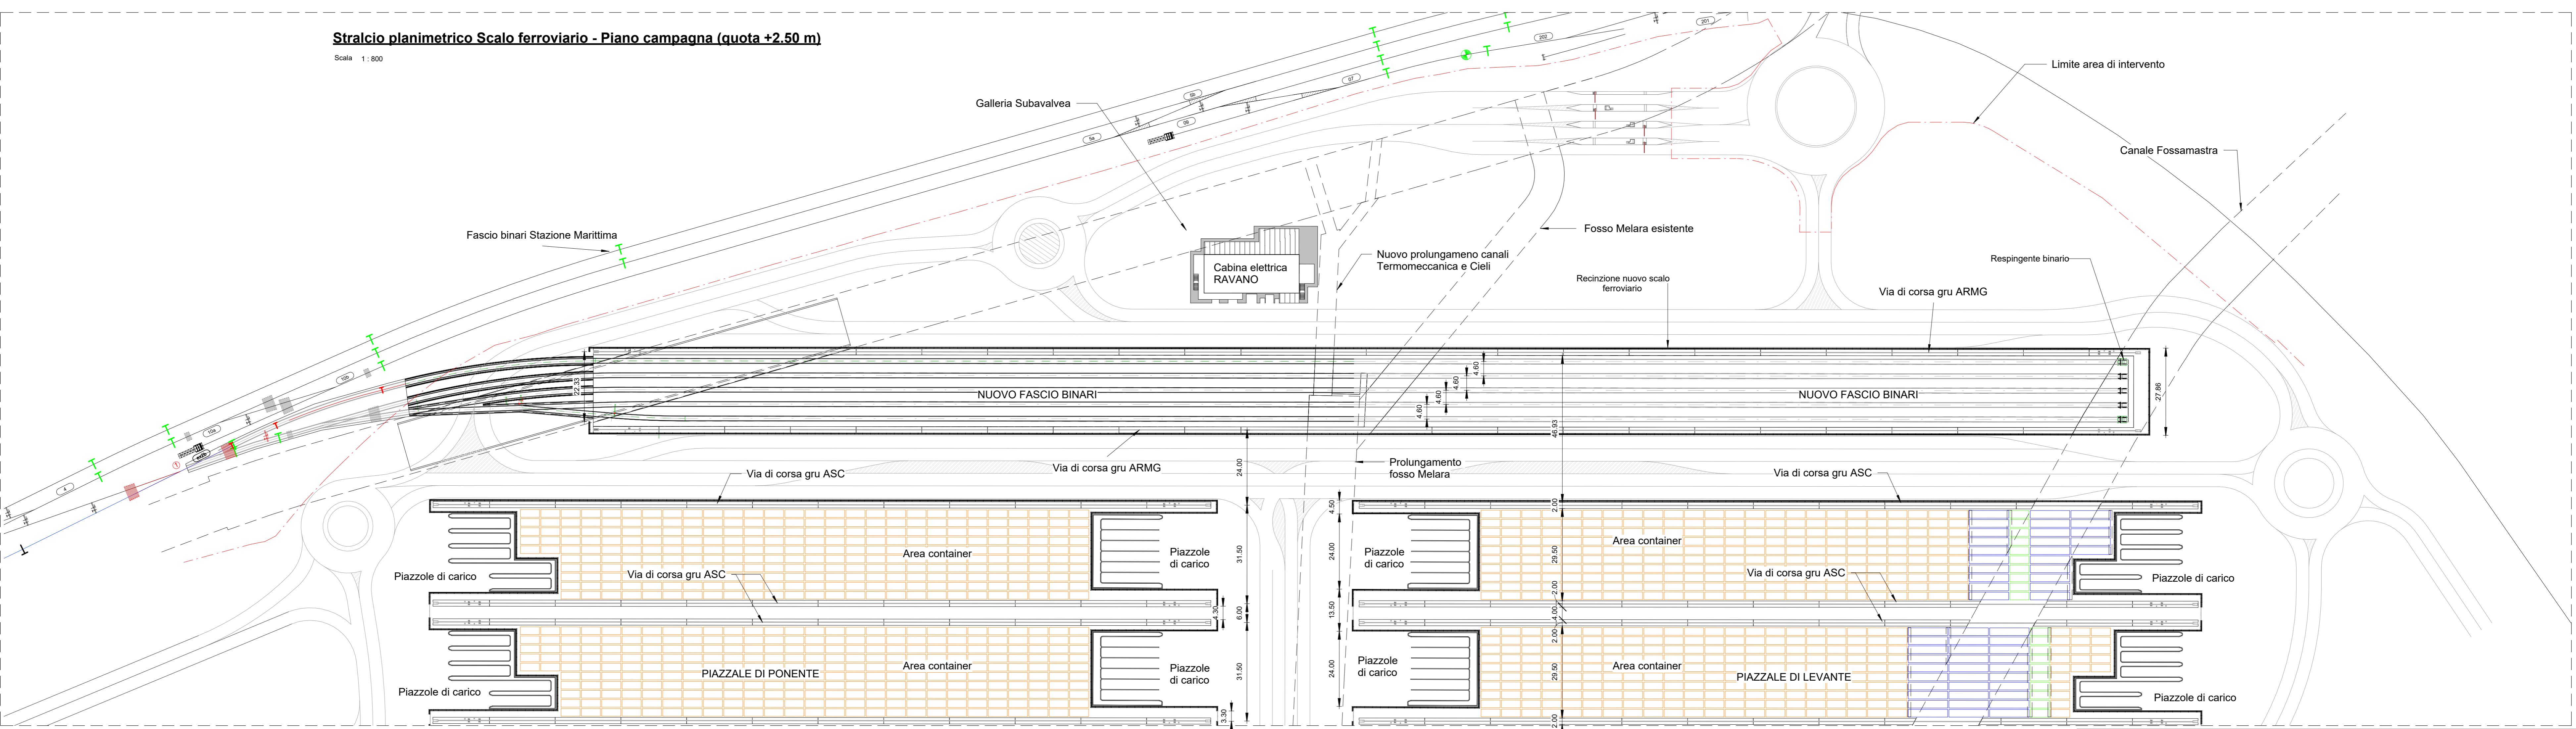

Nota :
 Il tracciamento ferroviario potrà subire delle modifiche in relazione alle prescrizioni che potranno essere impartite da RFI.
 Le eventuali interferenze tra il nuovo fascio binari e le strutture esistenti, con particolare riferimento all'uscita di emergenza della galleria Subalvea ed alla cabina elettrica ENEL, saranno risolte nel dettaglio al momento della definizione definitiva del tracciato del nuovo fascio binari.

Pianta chiave

Scala 1: 2500

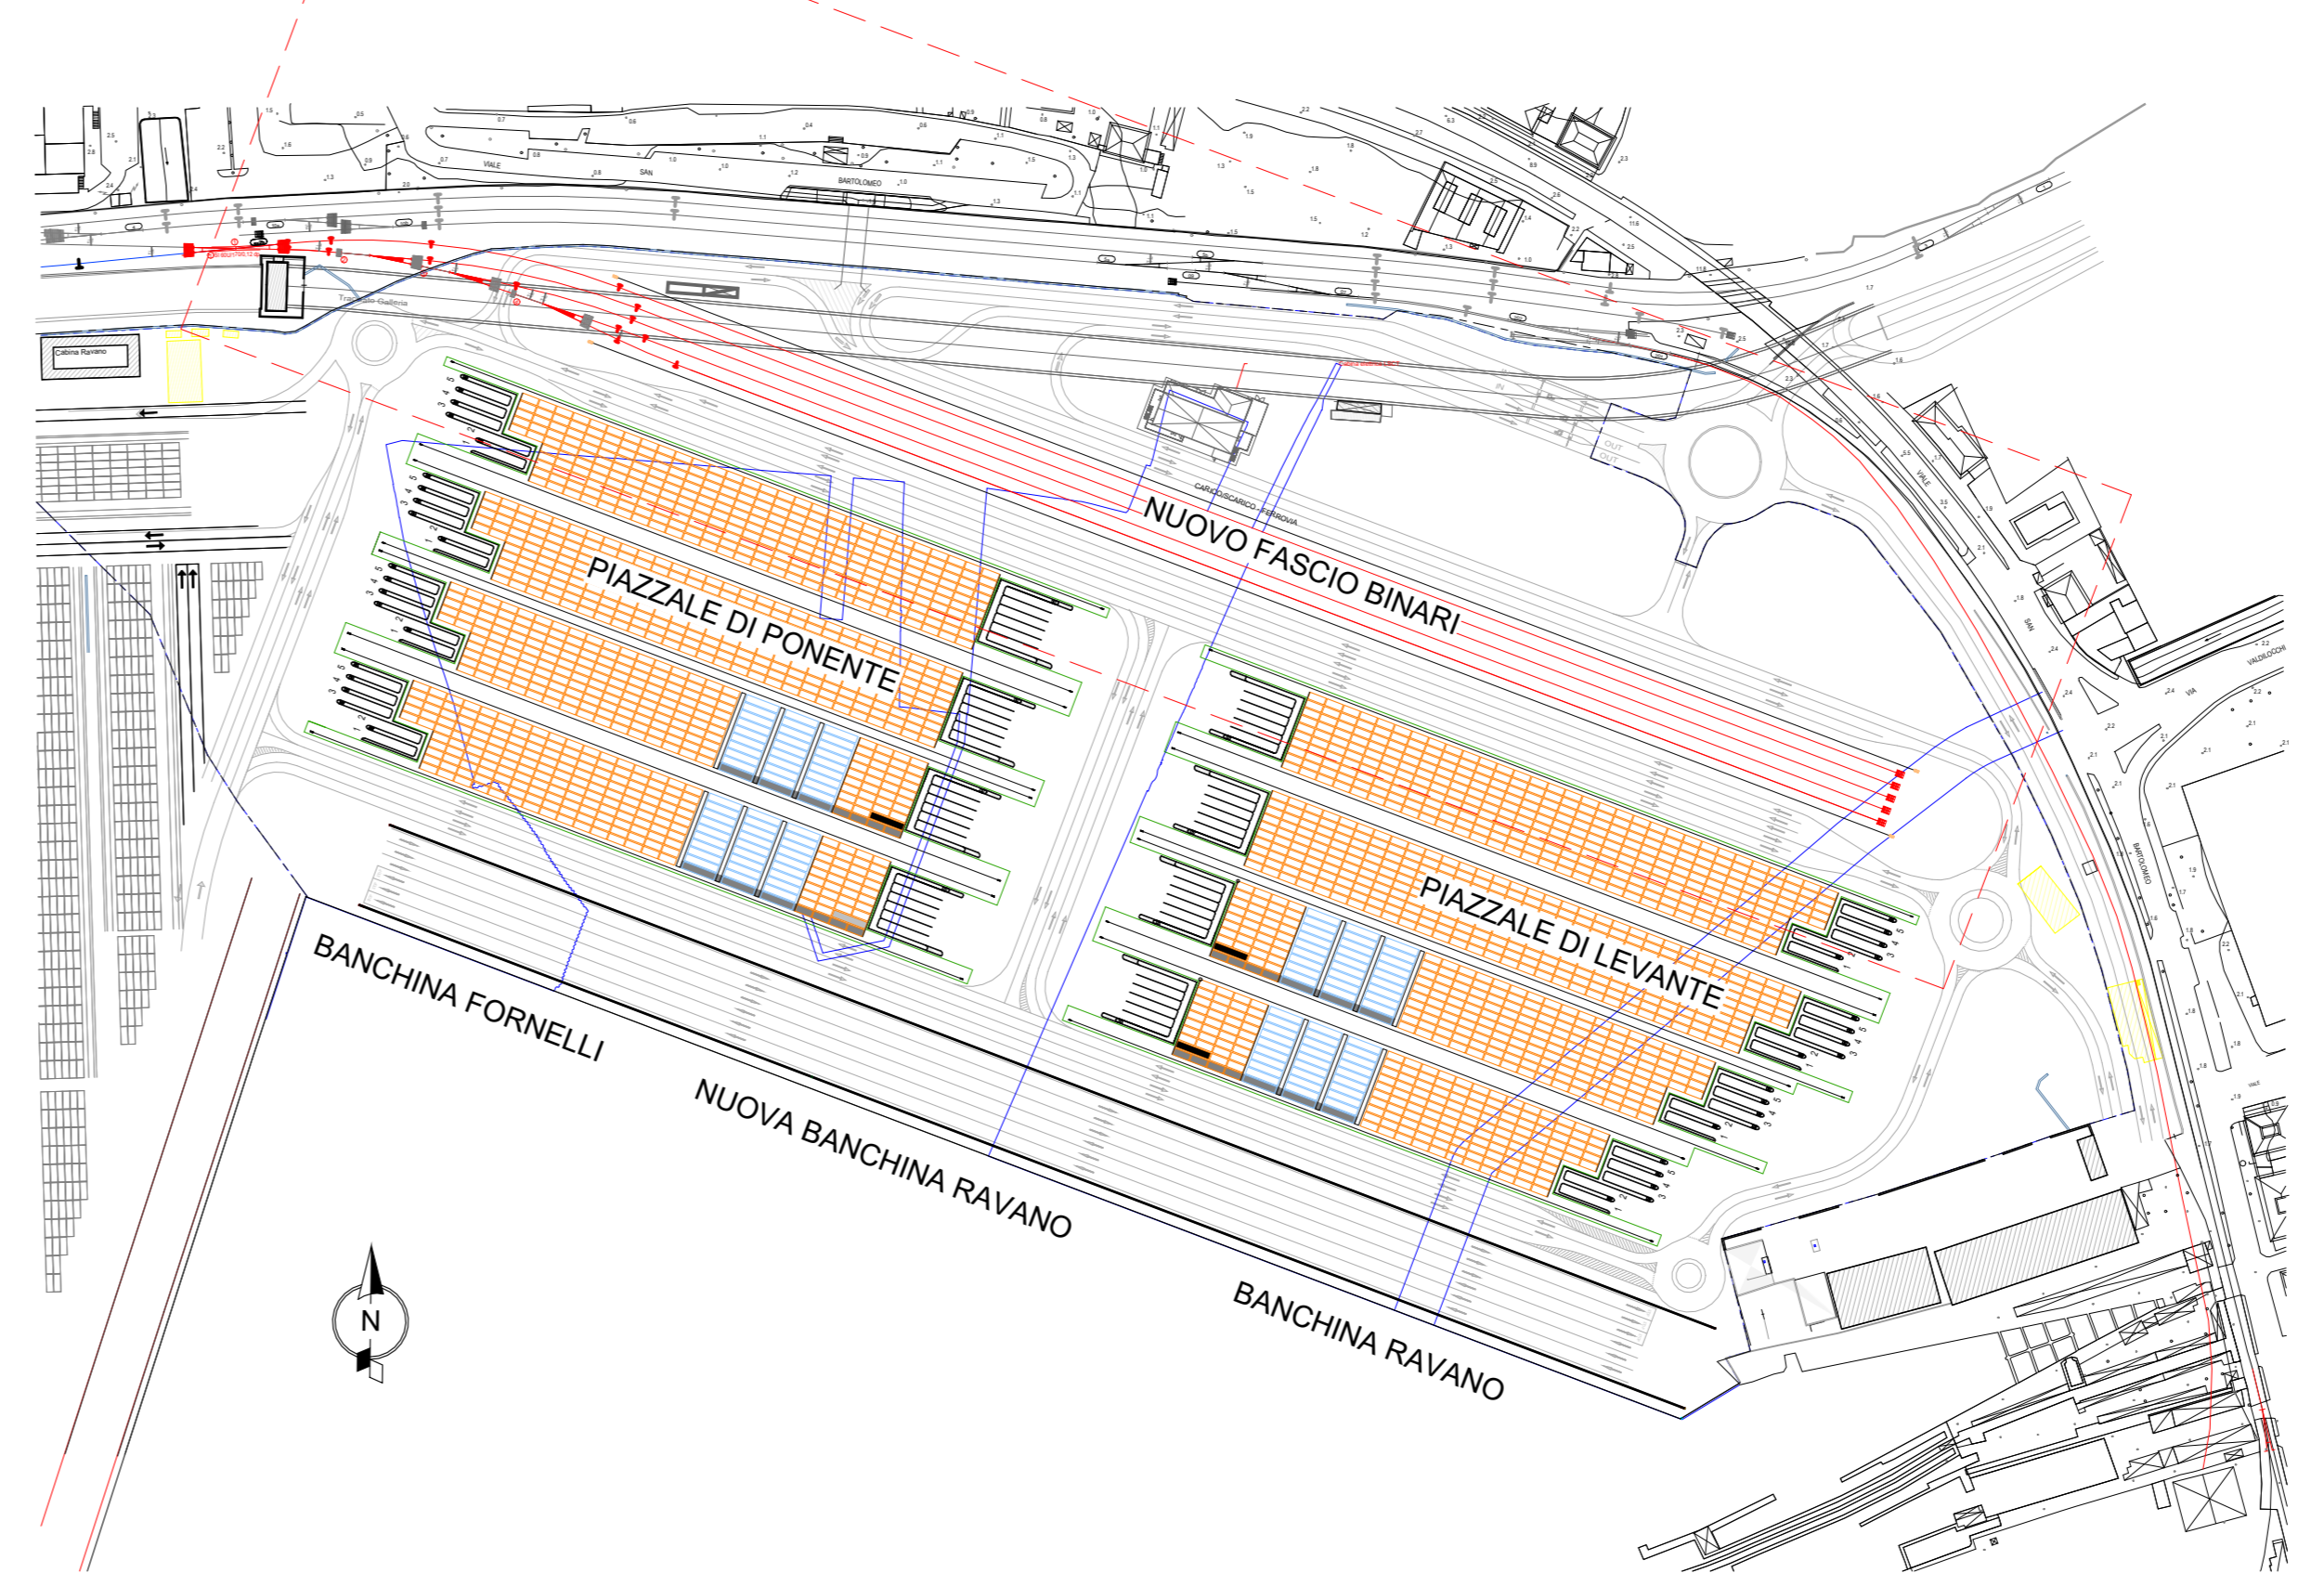

LA SPEZIA CONTAINER TERMINAL



PROGETTO ESECUTIVO

TITOLO ELABORATO
Scalo ferroviario – Pianta a piano campagna - Stato di progetto

CODICE ELABORATO		SCALA
21	08 PE TL03 I	Come indicato

Rev.	Data	Causale
0	05/05/2023	Emissione finale per verificare
1	08/01/2024	Ottemperanza osservazioni RFI

<p>IL COMMITTENTE</p> <p>LSC</p> <p>LSC S.p.a. Viale San Bartolomeo, 20 19126 - La Spezia (SP) C.F. 005290115 - P.IVA 00559630114</p>	<p>IL PROGETTISTA</p> <p>MP Modimont S.p.A. Modimont Project S.p.A. Via Immarca, 72 00120 - Roma (RM) C.F. - P.IVA 08046151000</p> <p>Geotechnical Engineering Services S.r.l. Via Salaria, 714 - 00131 Roma (RM) C.F. - P.IVA 05238238420</p> <p>Geotek Studi Teatrali Associati Via Sandro Pertini, 55 - 63029 Tolentino (MC) C.F. - P.IVA 06817280432</p>
--	---

DIMENSIONI FOGLIO	A1	Disegnato:	Corinaldesi	Controllato:	Sanzone	Approvato:	Tartaglini
-------------------	----	------------	-------------	--------------	---------	------------	------------

Note: