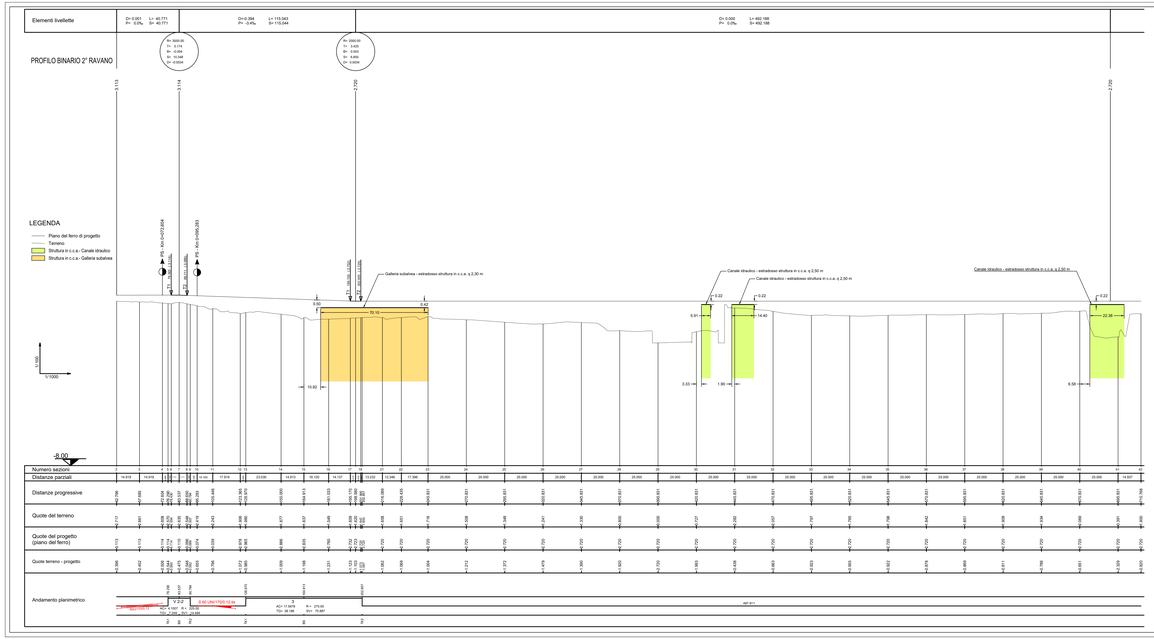
Elementi livellette
D= 0.001 L= 40.771
P= 0.0% S= 40.771
D=0.394 L= 115.043
P= -3.4% S= 115.044
D= 0.000 L= 492.188
P= 0.0% S= 492.188
PROFILO BINARIO 2° RAVANO
R= 3000.00
T= 12.74
B= 0.024
D= 12.348
O= 0.0004
R= 2000.00
T= 12.00
B= 0.003
D= 0.000
O= 0.0000
LEGENDA
Piano del ferro di progetto
Terreno
Struttura in c.c.a.- Canale idraulico
Struttura in c.c.a.- Galleria subalvea
Galleria subalvea - extradosso struttura in c.c.a. ≥ 2.30 m
Canale idraulico - extradosso struttura in c.c.a. ≥ 2.30 m
Numero sezioni
Distanze parziali
Distanze progressive
Quote del terreno
Quote del progetto (piano del ferro)
Quote terreno - progetto
Andamento planimetrico
R= 3000.00
T= 12.74
B= 0.024
D= 12.348
O= 0.0004
R= 2000.00
T= 12.00
B= 0.003
D= 0.000
O= 0.0000
R= 2000.00
T= 12.00
B= 0.003
D= 0.000
O= 0.0000
R= 3000.00
T= 12.74
B= 0.024
D= 12.348
O= 0.0004