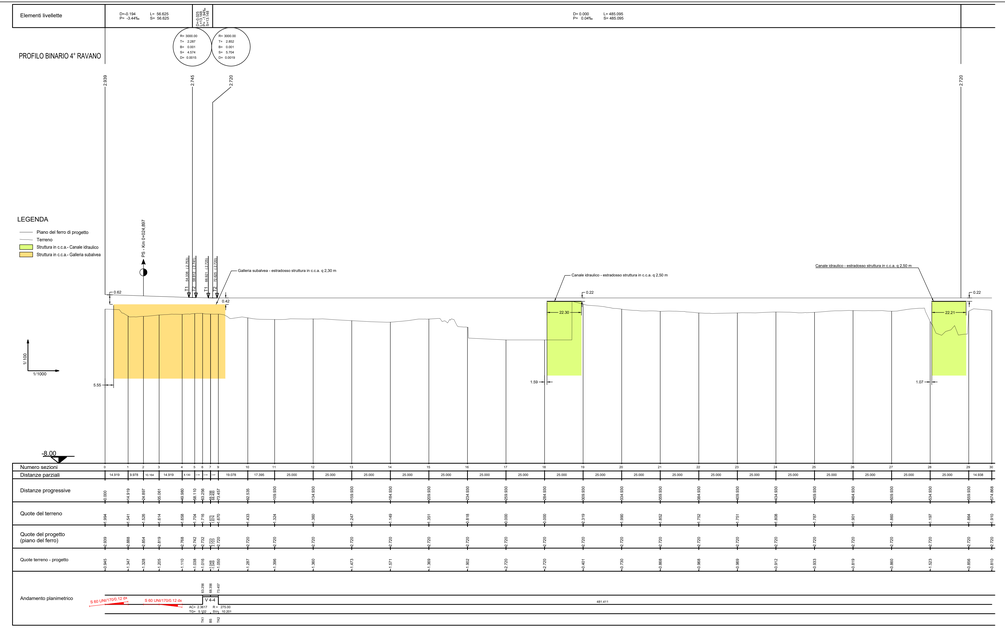

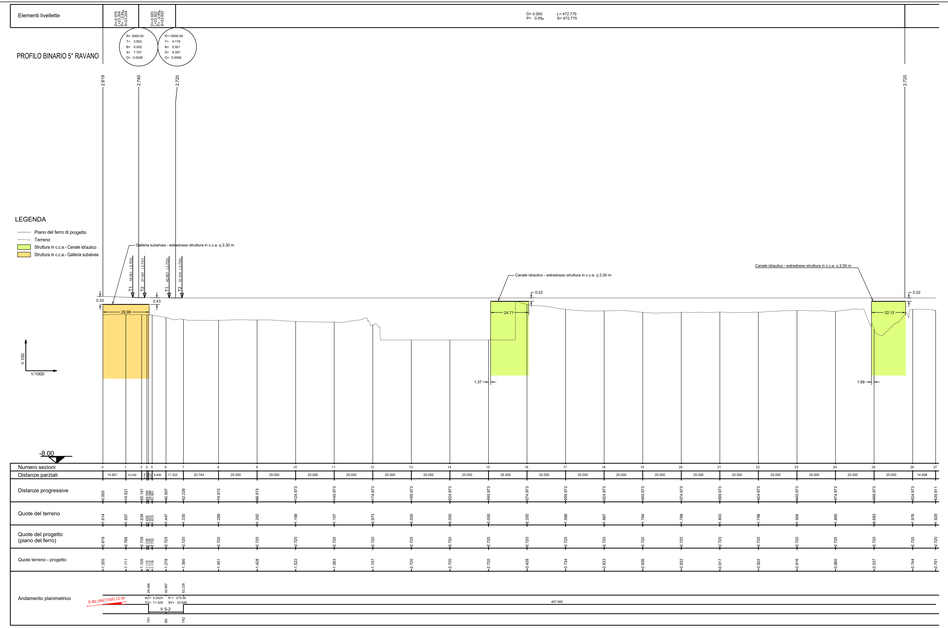

PROGETTO ESECUTIVO

TITOLO ELABORATO

SCALO FERROVIARIO – FASCIO BINARI PROFILO LONGITUDINALE BINARI 4 E 5 NUOVO FASCIO RAVANO

CODICE ELABORATO	SCALA:
2108 PE TL15 01	Come indicato

Rev.	Data	Causale
0	03/05/2023	Emissione finale per verificatore
1	08/01/2024	Ottemperanza osservazioni RFI
2		
3		

IL COMMITTENTE:

LSCT S.p.A.
Viale San Bartolomeo, 20
19126 La Spezia (SP)
C.F./P.IVA 00151770119 - P.I.V.A. IMPRESA 01

IL PROGETTISTA:

Consorzio Stabile Project S.r.l.
Via Ugo Bassi, 2 - 47921 Rimini (RN)
P. IVA: 04061210409

Geotechnical Engineering Service S.r.l.
Via Ugo Bassi, 2 - 47921 Rimini (RN)
P. IVA 02570410218

GES - Geotechnical Engineering Service S.r.l.
Via Sandro Pertini, 55 - 65025 Villanova (MC)
P. IVA 02570410218

GeoEngineer - Studio Tecnico Associato
Via Sandro Pertini, 55 - 65025 Villanova (MC)
P. IVA 01861750443

Dimensioni foglio:	Disegnato:	Controllato:	Approvato:
A1	Di Leo	Sanzone	Tartaglini

Note: