


**0-Estradosso banchina - pianta pozzetti e tubazioni**


Scala 1:1000

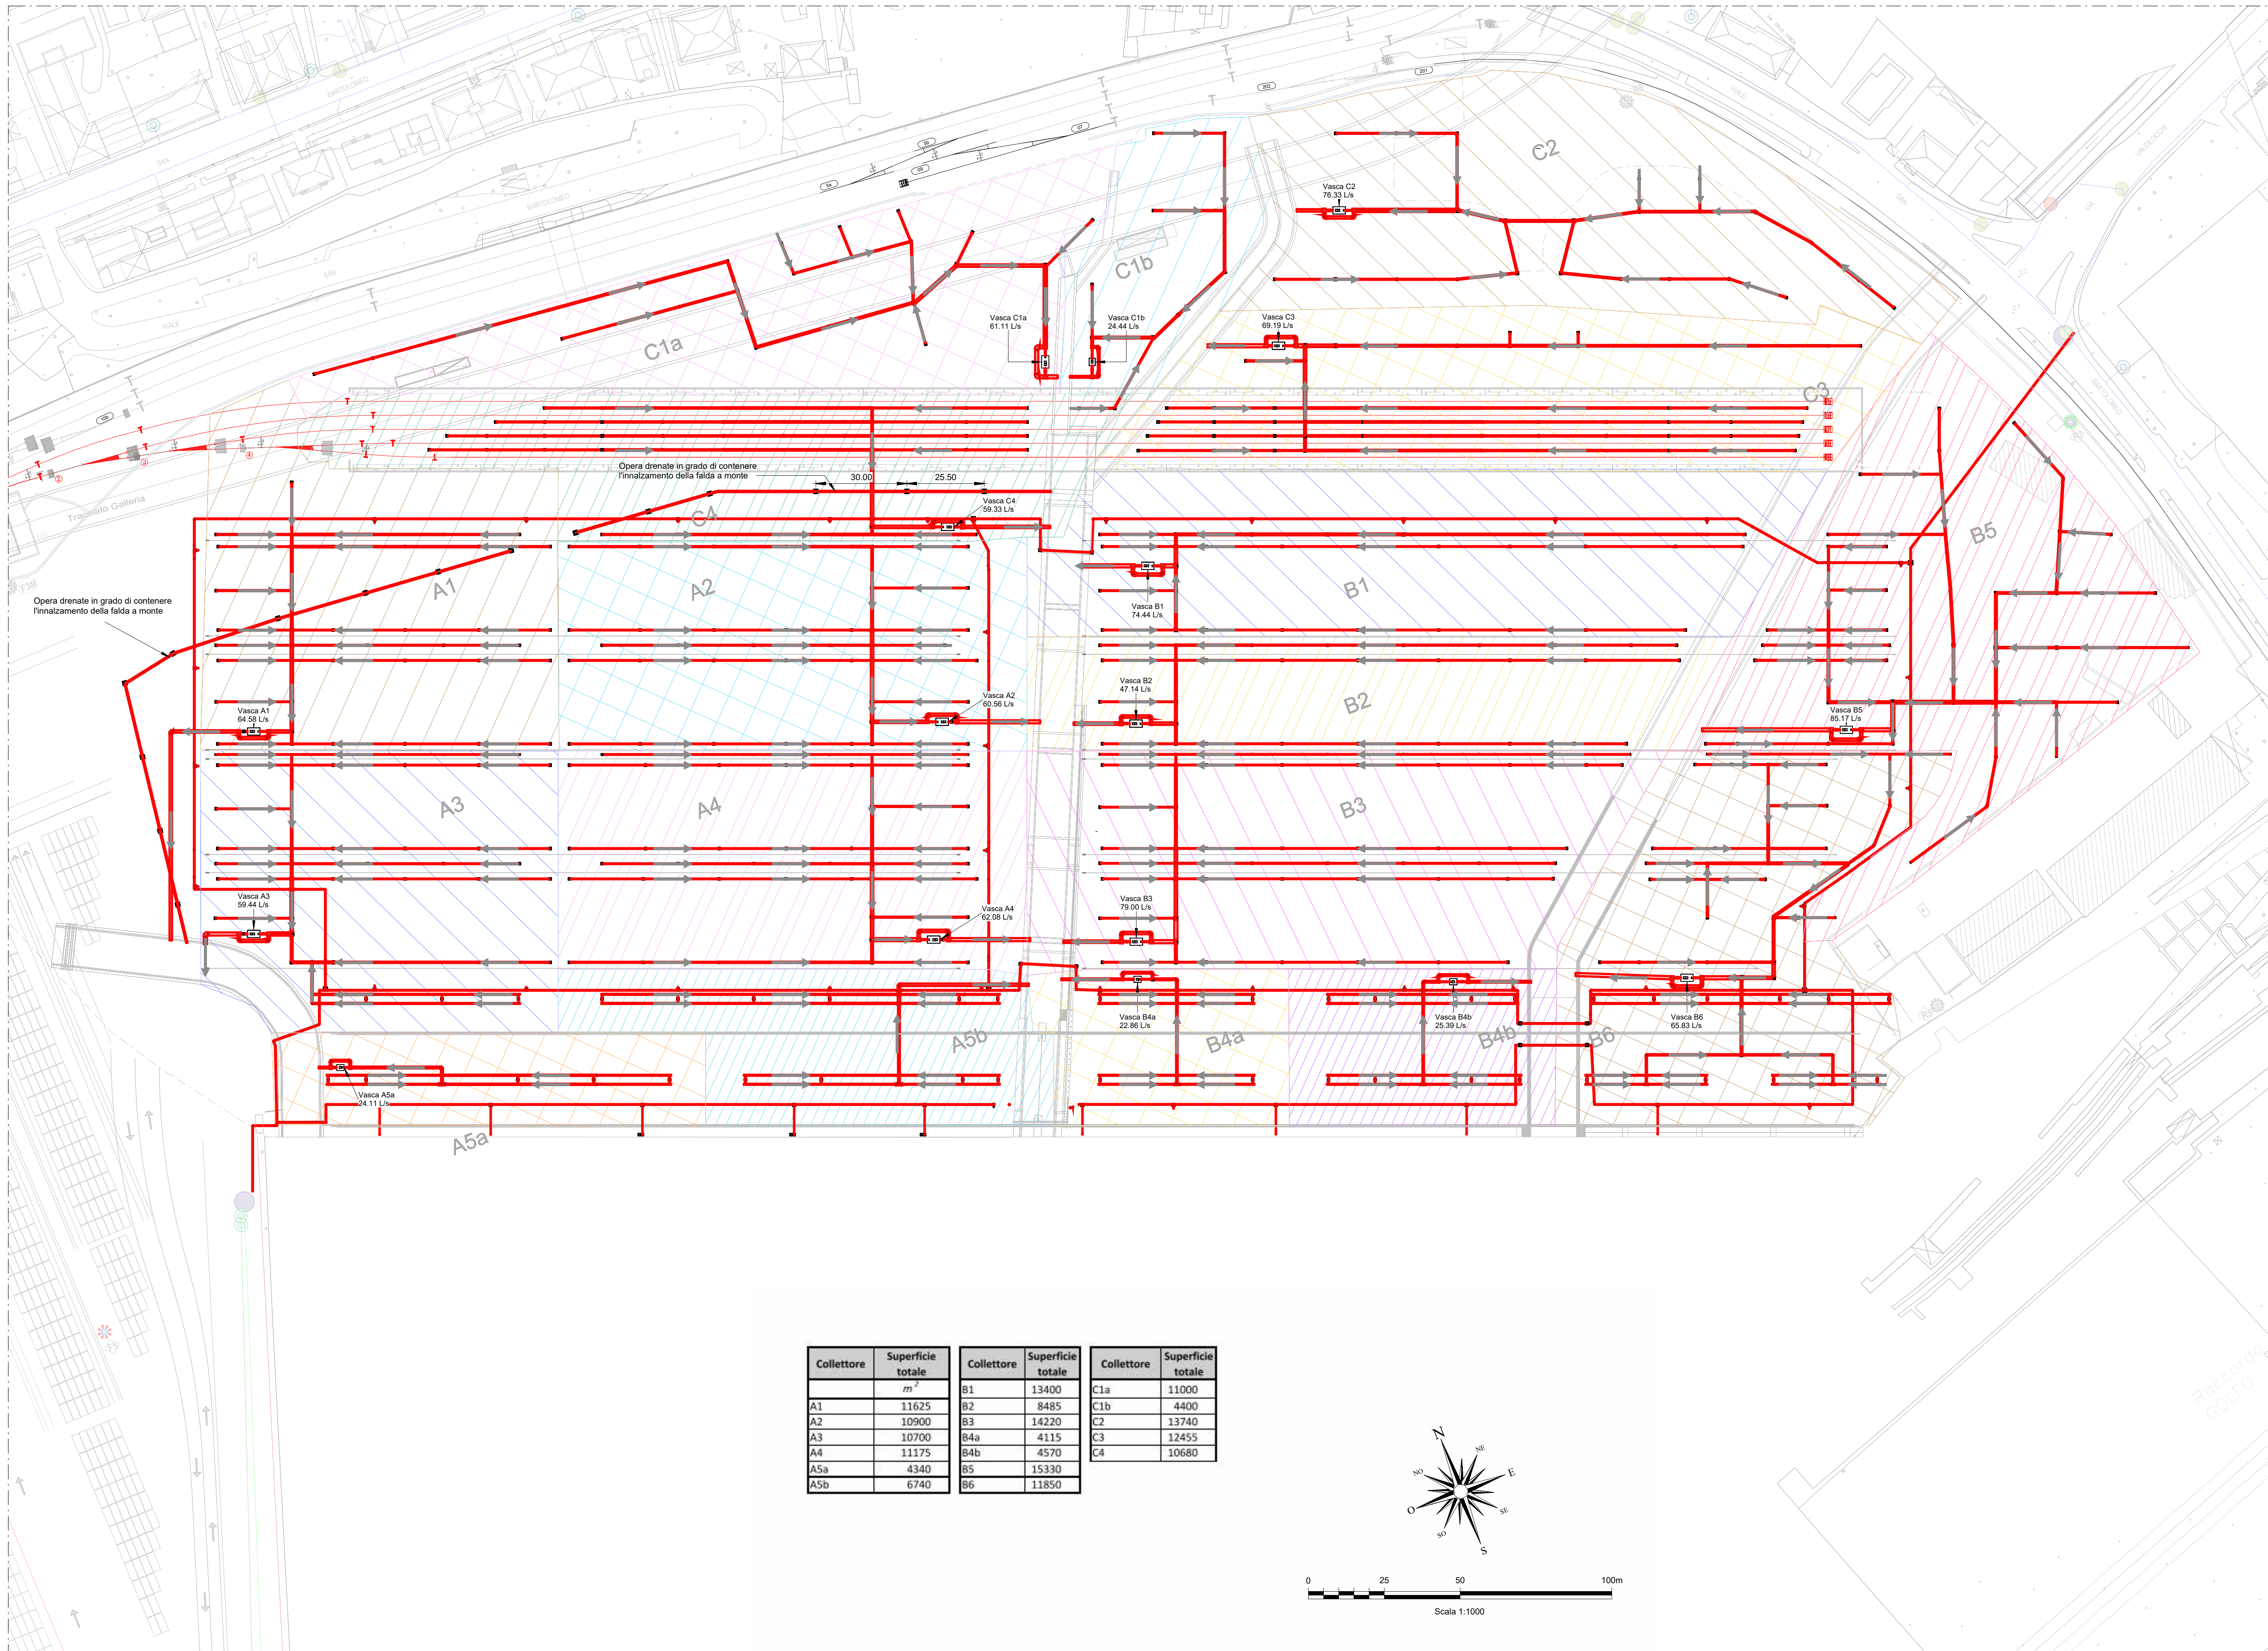

**LEGENDA**

- Collettori
- Suddivisione in aree
- Vasche prima pioggia

Collettore	Superficie totale	Collettore	Superficie totale	Collettore	Superficie totale
	m <sup>2</sup>	B1	13400	C1a	11000
A1	11625	B2	8485	C1b	4400
A2	10900	B3	14220	C2	13740
A3	10700	B4a	4115	C3	12455
A4	11175	B4b	4570	C4	10680
A5a	4340	B5	15330		
A5b	6740	B6	11850		

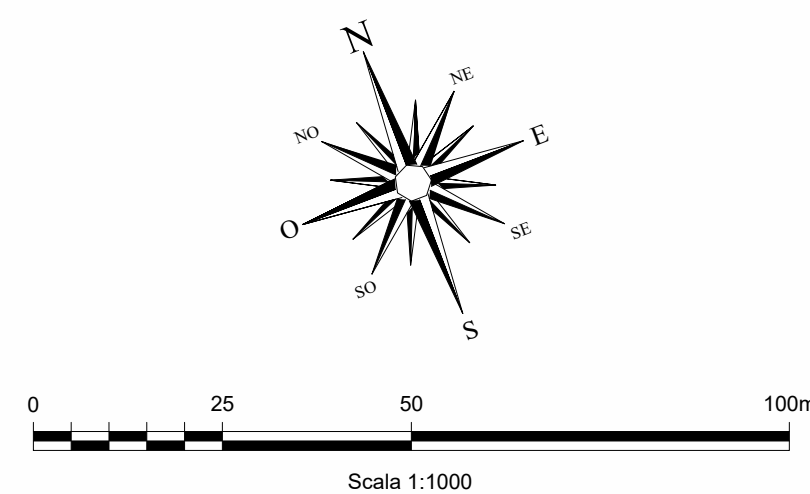

PORTO DI LA SPEZIA  
AMPLIAMENTO TERMINAL RAVANO

**PROGETTO ESECUTIVO**

TITOLO ELABORATO  
**Rete smaltimento acque meteoriche – pianta pozzetti e tubazioni**

CODICE ELABORATO: 21 08 PE TM02 0  
SCALA: 1 : 1000

Rev.	Data	Causale
0	05/05/2023	Emissione finale per verificatore

**IL COMMITTENTE**

**LSCT S.p.a.**  
Viale San Bartolomeo, 20  
19126 - La Spezia (SP)  
C.F.0007280115 - P.IVA 00839620114

**IL PROGETTISTA**

**M.P. Prof. Ing. S.r.l.**  
Via Salaria, 72  
00193 - Roma (RM)  
C.F. - P.IVA 0816151089

**Geotechnical Engineering Services S.p.A.**  
Via Salaria, 72  
00193 - Roma (RM)  
C.F. - P.IVA 0232820120

**SAI**  
Via Salaria, 72  
00193 - Roma (RM)  
C.F. - P.IVA 0817200122

DIMENSIONI FOGLIO	Disegnato:	Controllato:	Validato:
A1	Corinaldesi	Sanzone	Tartaglini

Note: