



Pianta delle fondazioni

1 : 100

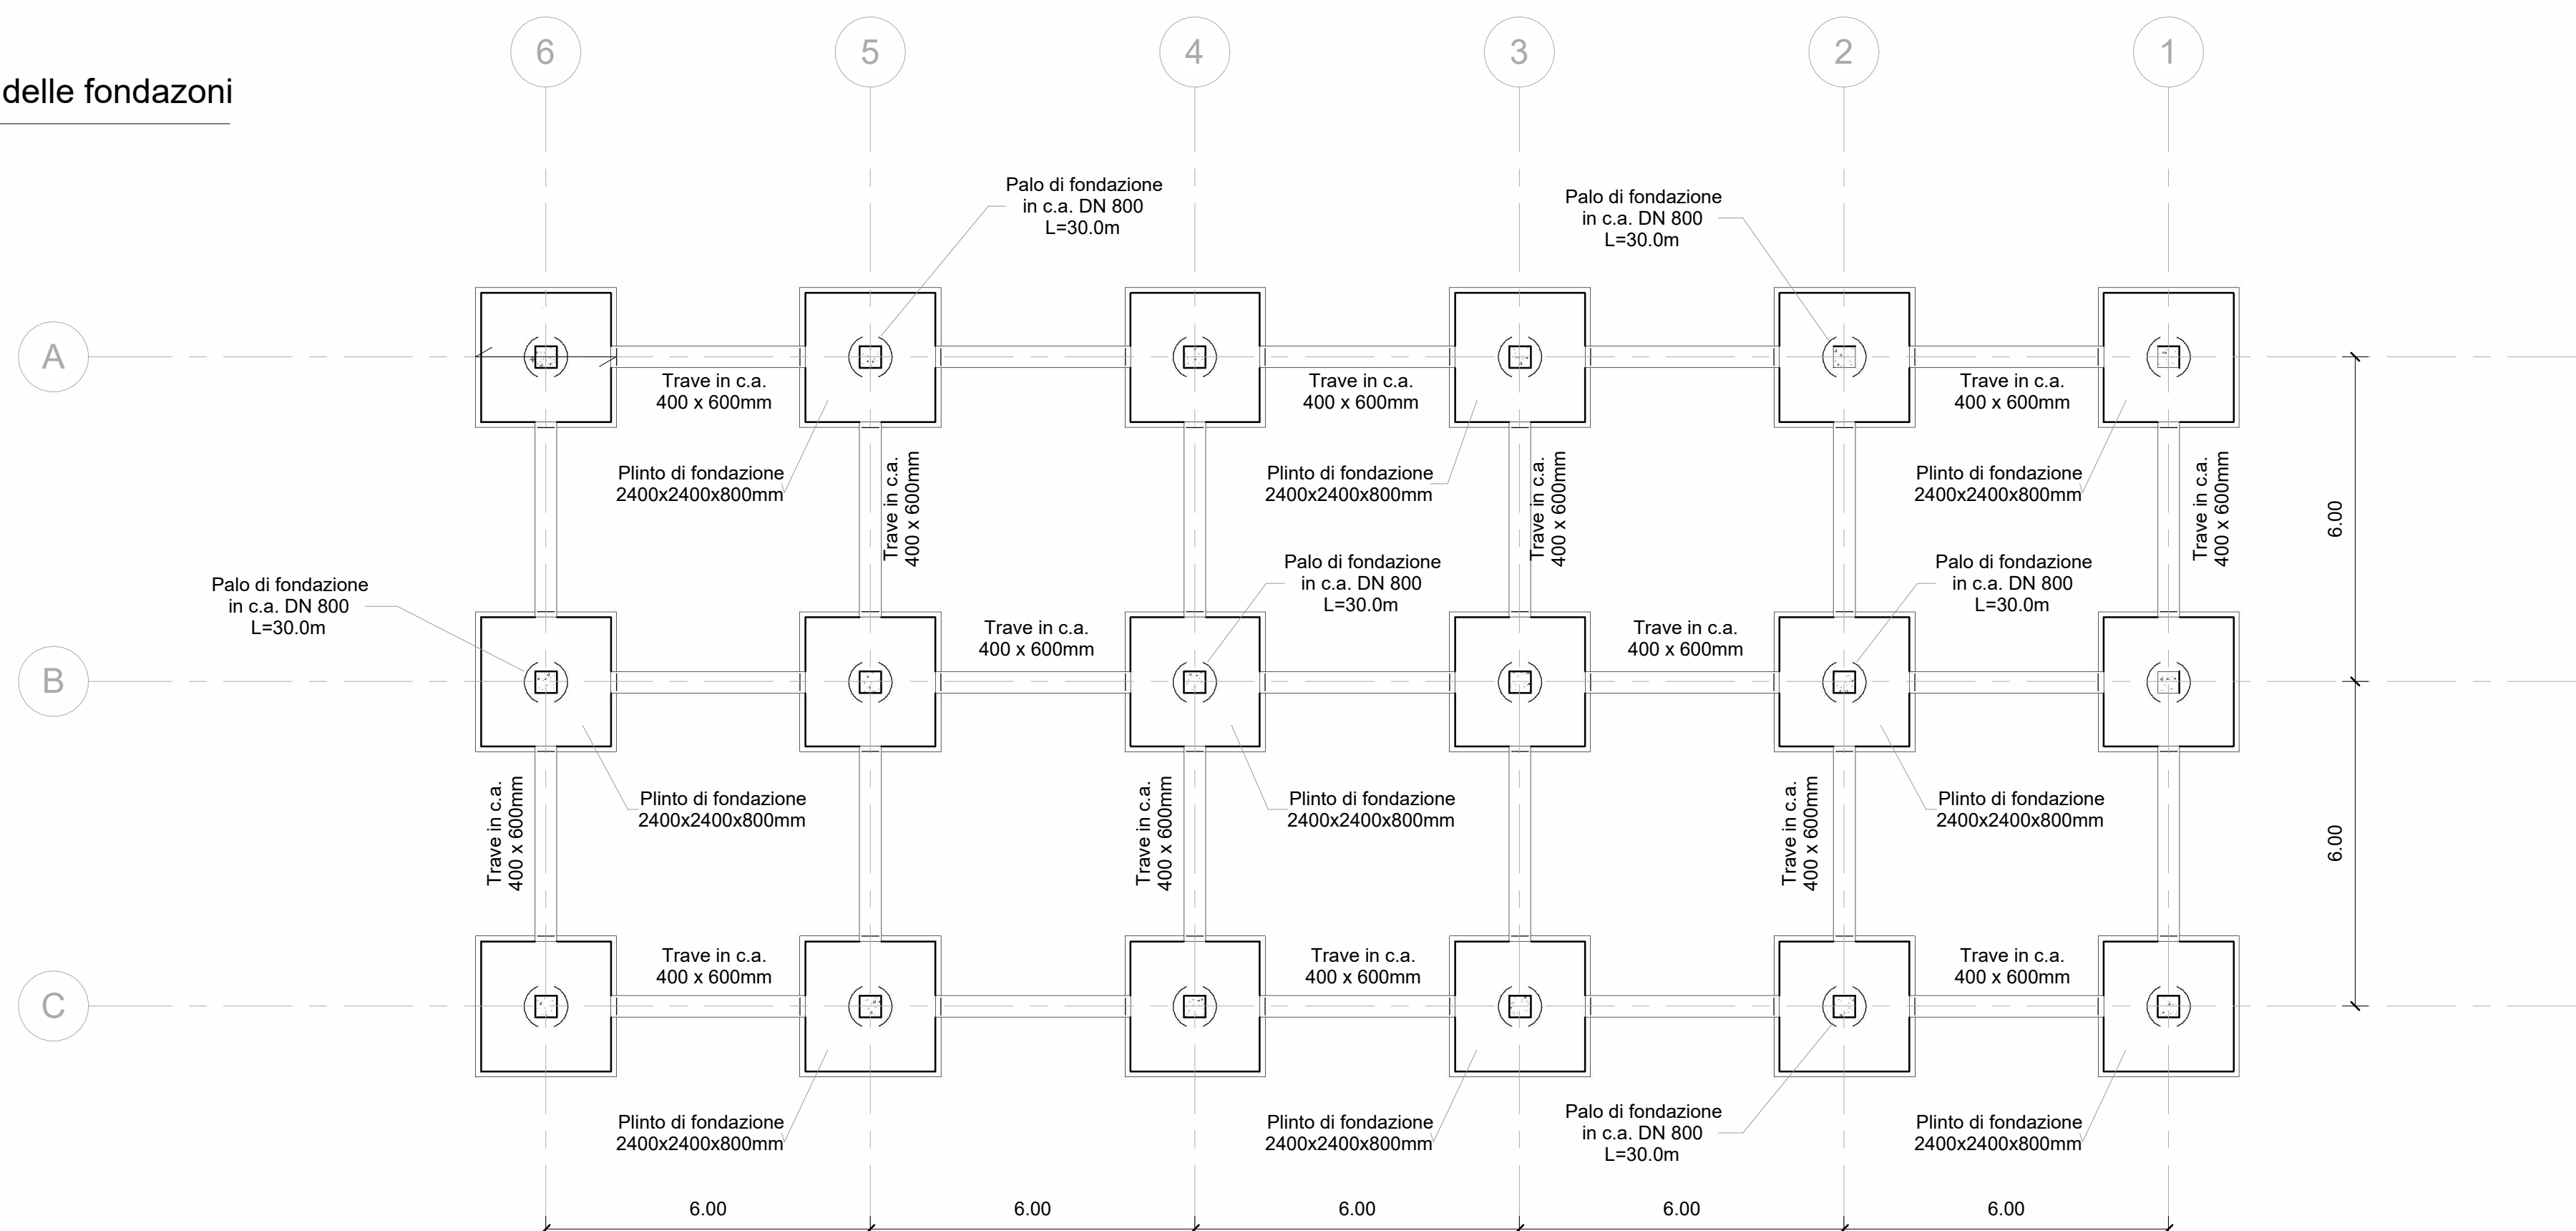


vista 3d - Fondazioni

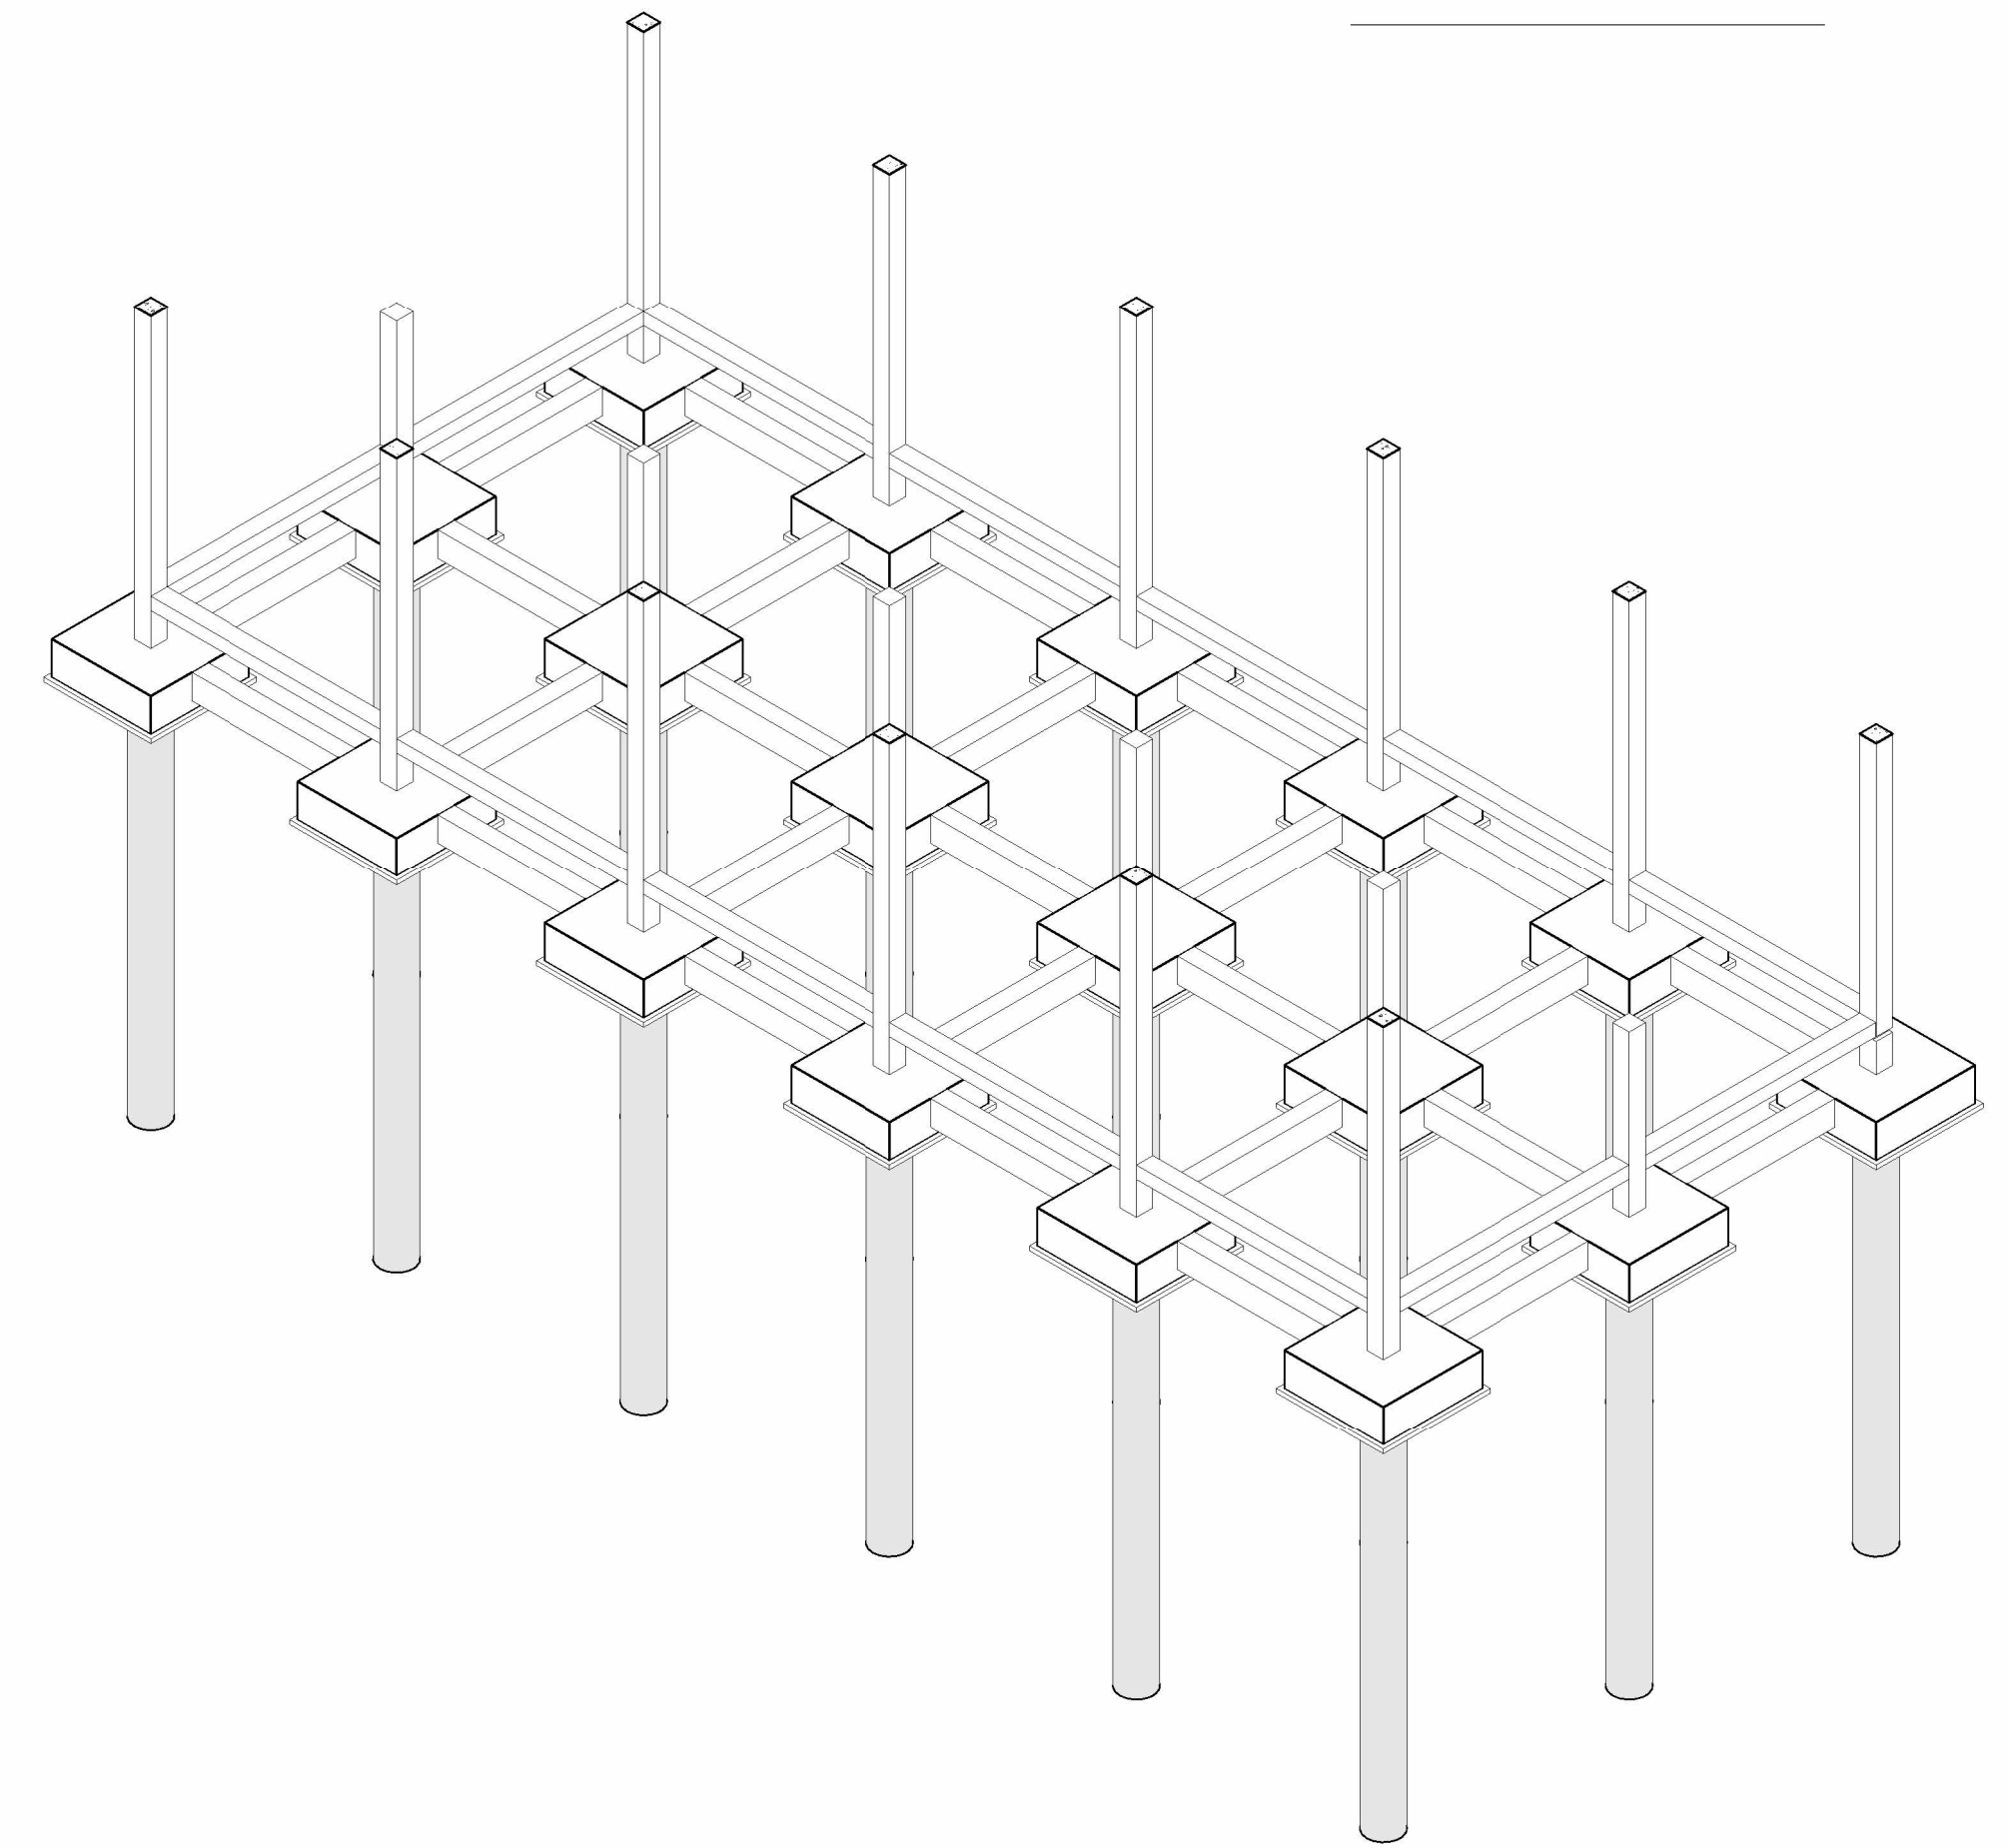

Pianta piano terra

1 : 100

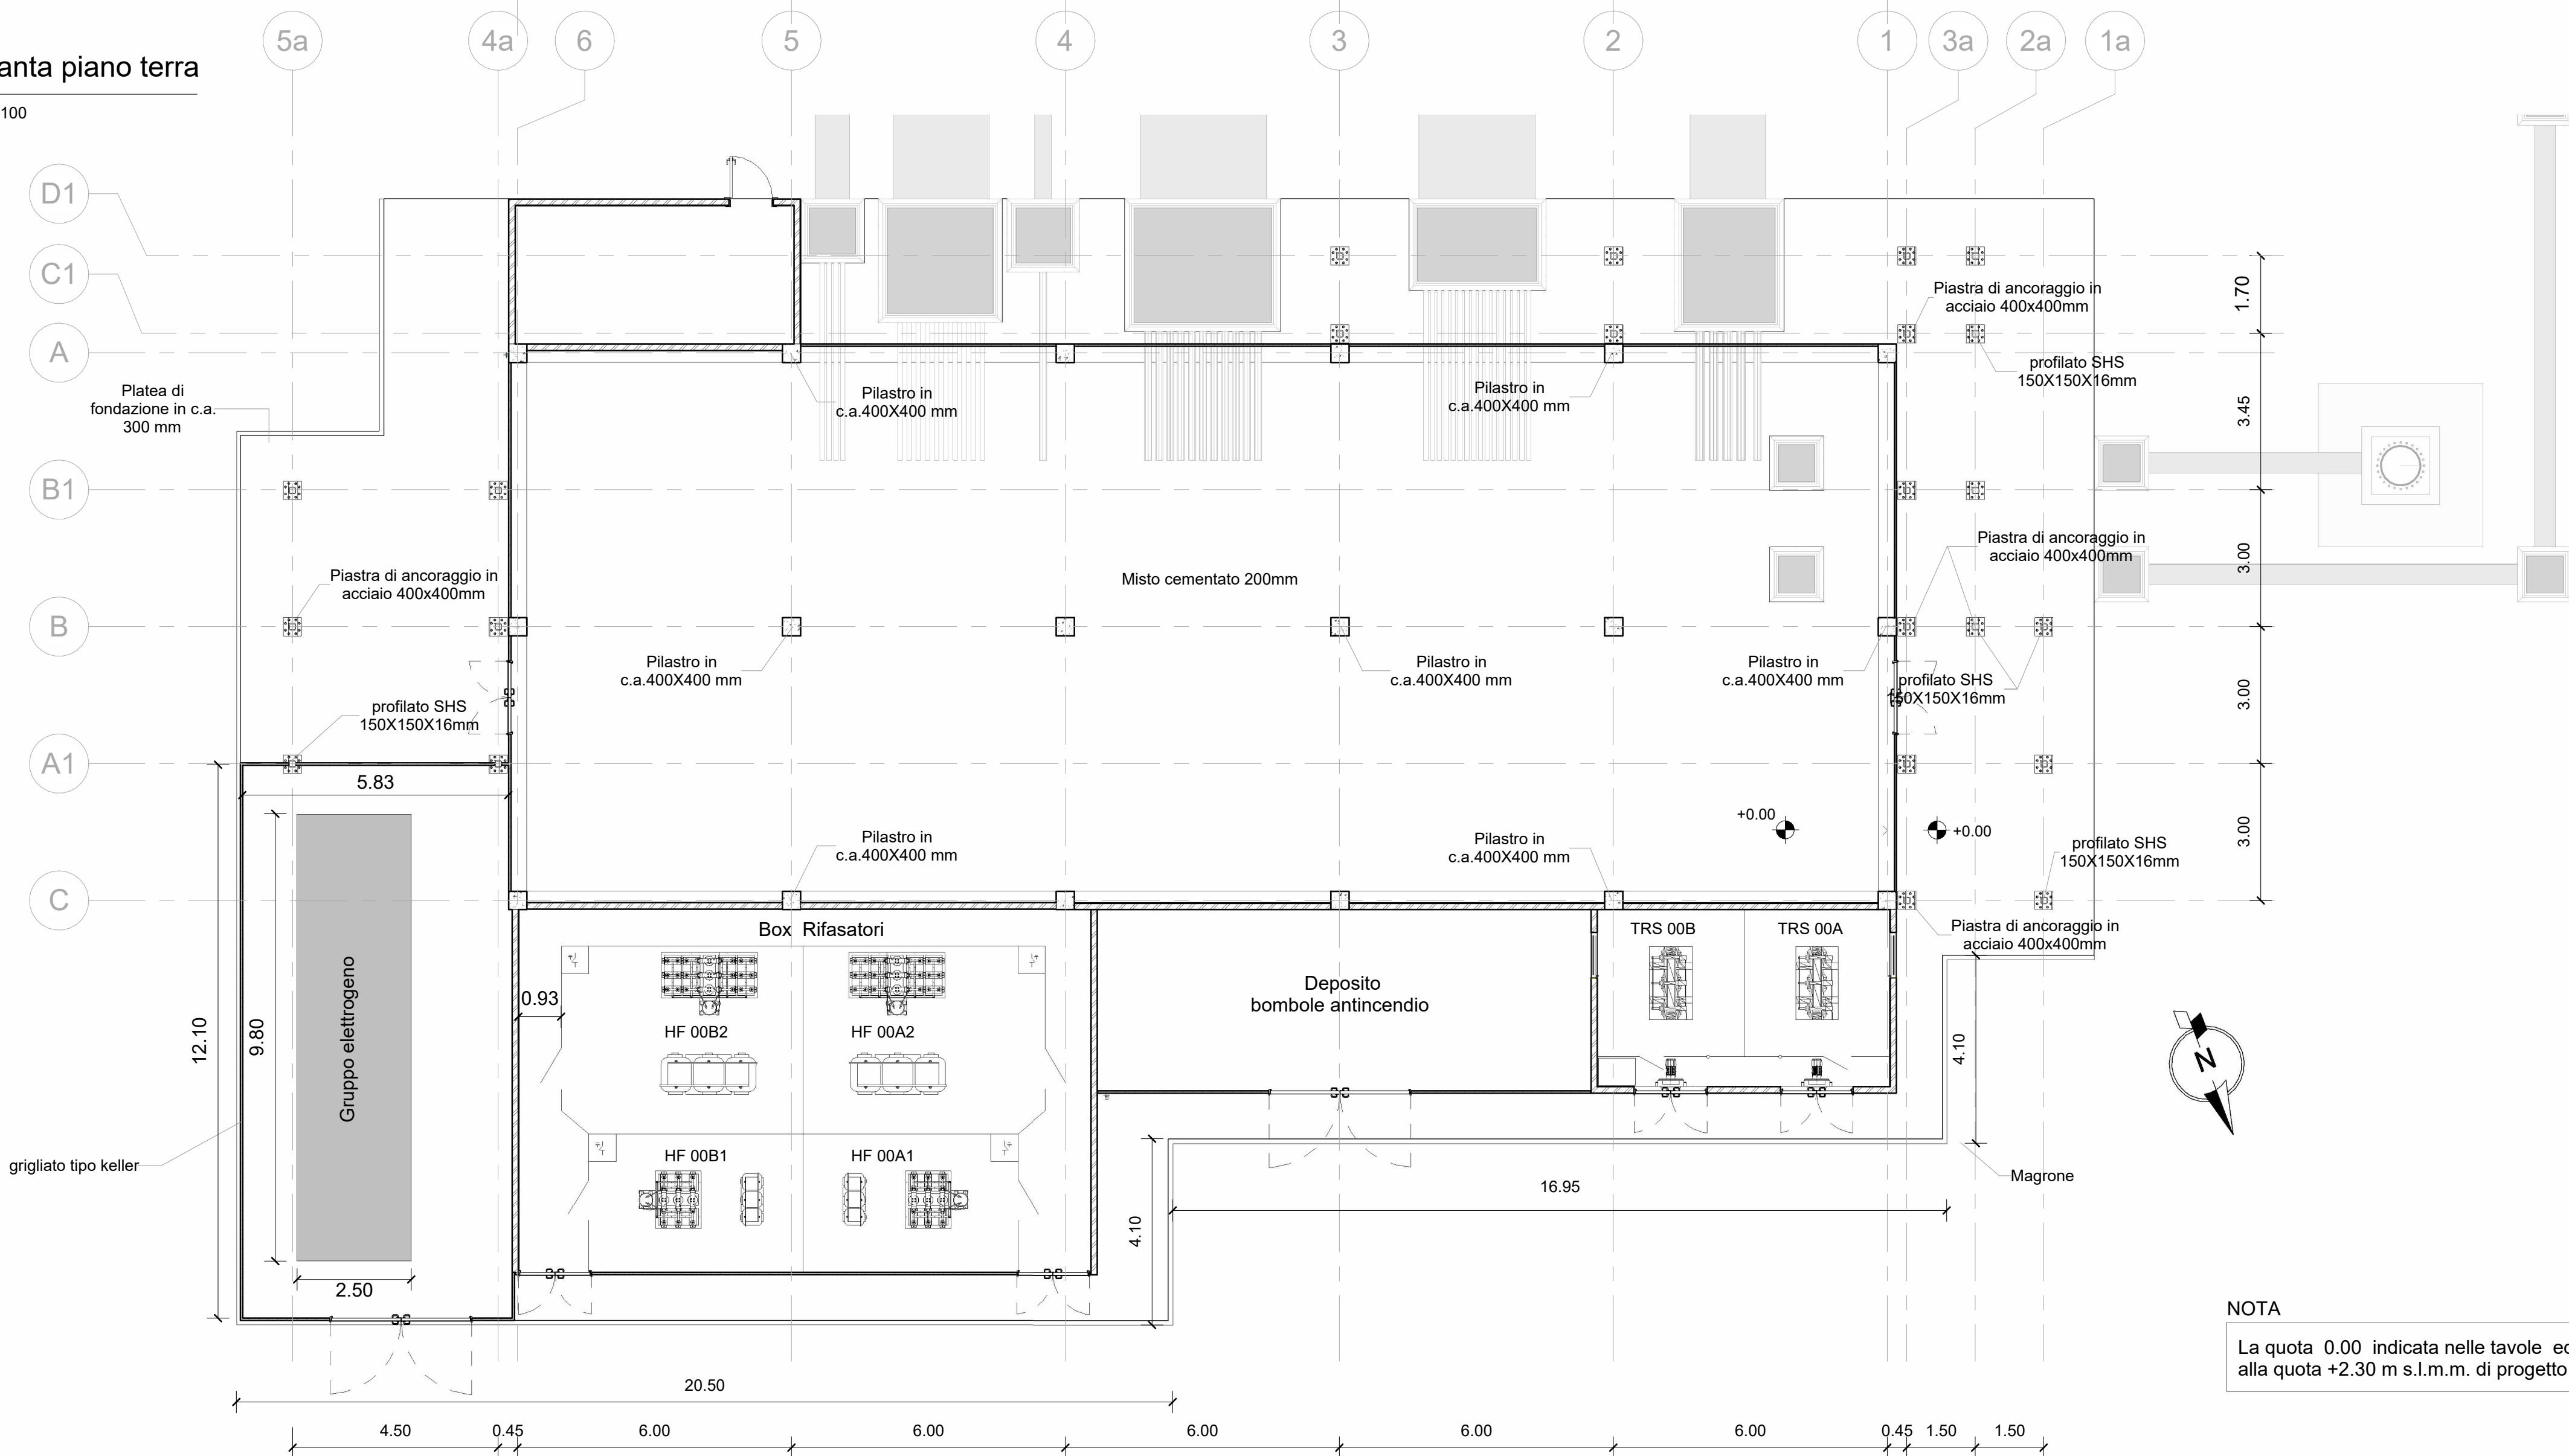

NOTA
La quota 0.00 indicata nelle tavole equivale alla quota +2.30 m s.l.m.m. di progetto

LA SPEZIA
CONTAINER TERMINAL



PORTO DI LA SPEZIA
AMPLIAMENTO TERMINAL RAVANO

PROGETTO ESECUTIVO

TITOLO ELABORATO
Fondazioni e pianta piano terra

CODICE ELABORATO
21 08 PE TY01 0

SCALA
Come indicato

Rev.	Data	Causale
0	05/05/2023	Emissione finale per verificatore

IL COMMITTENTE

LSCT S.p.a.
 Viale San Bartolomeo, 20
 19126 - La Spezia (SP)
 C.F. 007290115 - P.IVA 00639620114

IL PROGETTISTA

Geotechnical Engineering Services S.r.l.
 Via Sandro Perlini, 55 - 42029 Todenati (MO)
 C.F. - P.IVA 0881750432

DIMENSIONI FOGLIO	Disegnato:	Controllato:	Approvato:
A1	Corinaldesi	Sanzone	Tartaglini

Note: