



Prospetto NORD

Scala 1:200

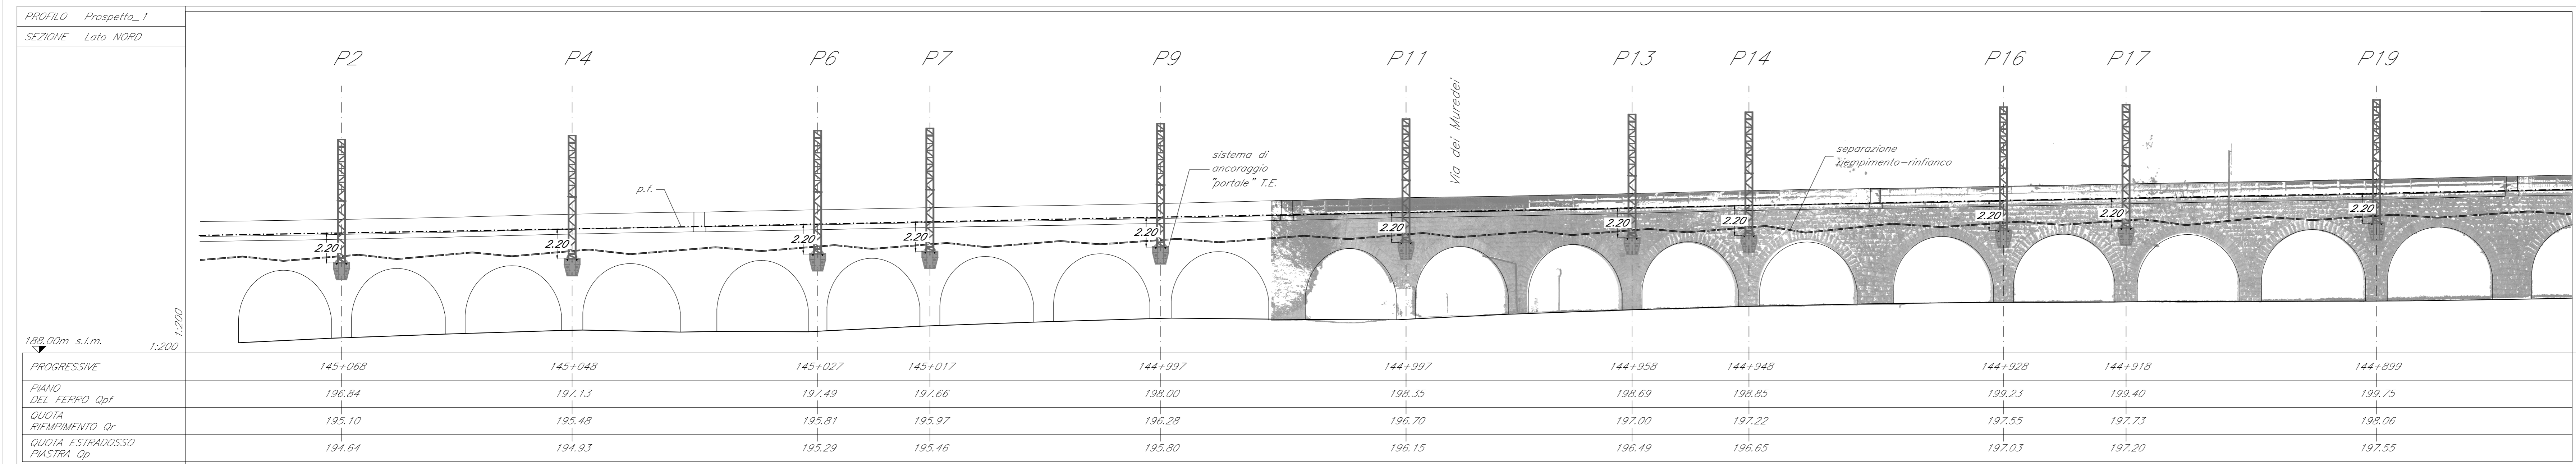

Pianta chiave

Scala 1:7500

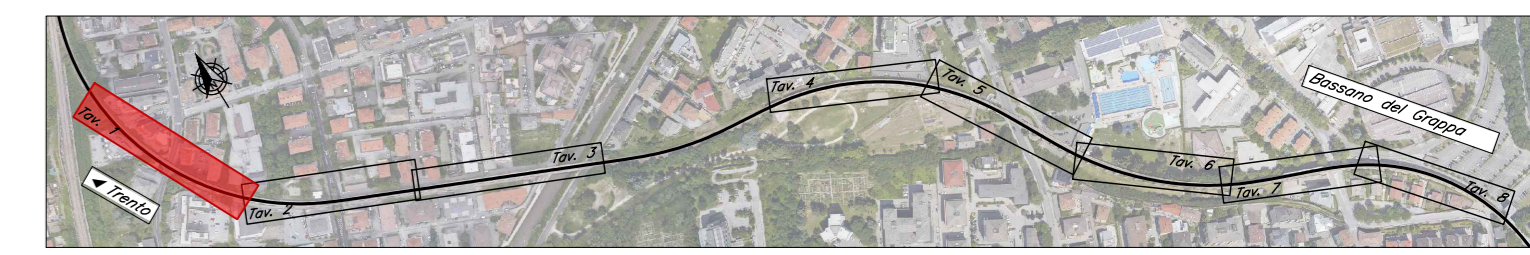


Planimetria

Scala 1:200



Prospetto SUD

Scala 1:200

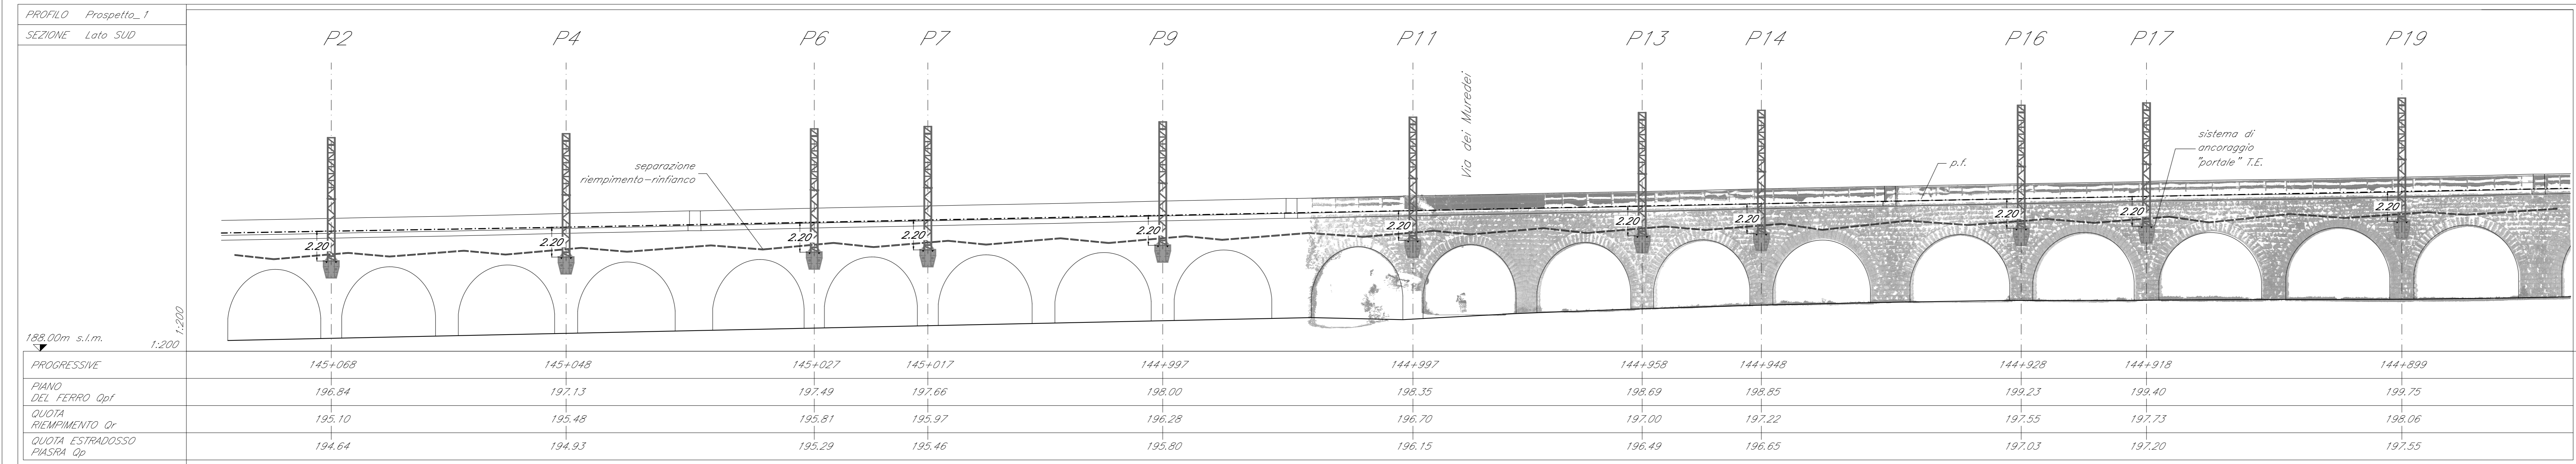

NOTE:

- E' prevista la verniciatura di tutti i sistemi di ancoraggio dei "portali" e dei pali T.E. al VI01 - Viadotto Gocciadoro con il medesimo RAL previsto per la verniciatura di tutti i sostegni ("portali" e pali T.E.) stessi.
RAL verniciatura: XXXXXX RGB 69,55,43
- Per le fasi realizzative fare riferimento all'elaborato 700700EZZPZV0100009 - Fasi realizzative"

COMMITENTE

PROGETTAZIONE ESECUTIVA

PROGETTO ESECUTIVO

ELETTRIFICAZIONE TRENTO - BASSANO DEL GRAPPA

LOTTO 1:

TRATTA TRENTO - BORGO VALSUGANA EST

VIADOTTI

VIADOTTO GOCCIADORO

Planimetrie, prospetti e sezioni
Tav. 1 di 8

SCALA: -

IL PROGETTISTA

Infranord srl - IPR
sede legale: Via Marconi, 41 - 00161 - Roma
PEC: infranord.pcc@sepastral.it
Codice Fiscale e P. IVA: 09195650448


| COMMESSA | LOTTO | FASE | ENTE | TIPO | DISCIPLINA | PROGR. | REV. |
|----------|-------|------|------|------|------------|--------|------|
| I007 | 00 | E | ZZ | PZ | VI0100 | 001 | A |

| REV. | DESCRIZIONE | REDATTO | DATA | VERIFICATO | DATA | APPROVATO | DATA |
|------|-------------|------------|----------|---------------|----------|--------------|----------|
| A | EMISSIONE | M. CIVIERO | 10/05/24 | A. TREFFLETTI | 10/05/24 | P. RONDINONE | 10/05/24 |

F1e: 0079EZZPZV010001A.dwg n. Dib.:

Sezione trasversale pila P2

Scala 1:100

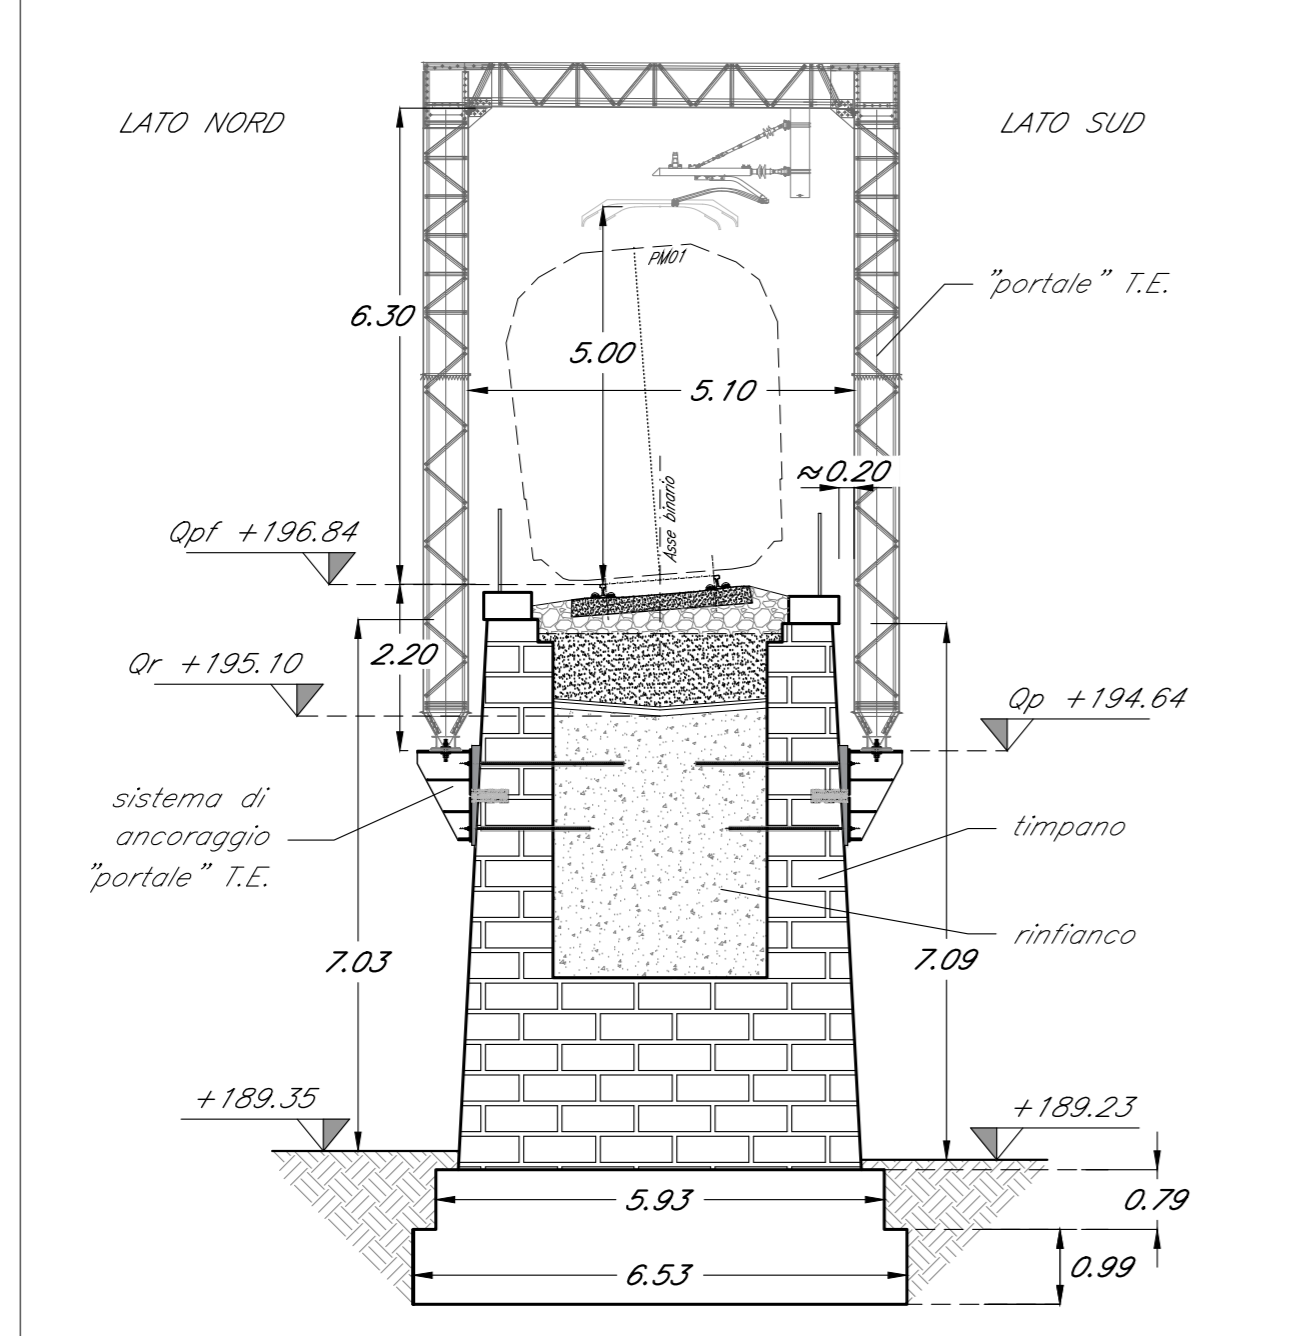

Sezione longitudinale tipo

Scala 1:100

