



TRATTO A - PLANIMETRIE DI LOCALIZZAZIONE OPERE A VERDE

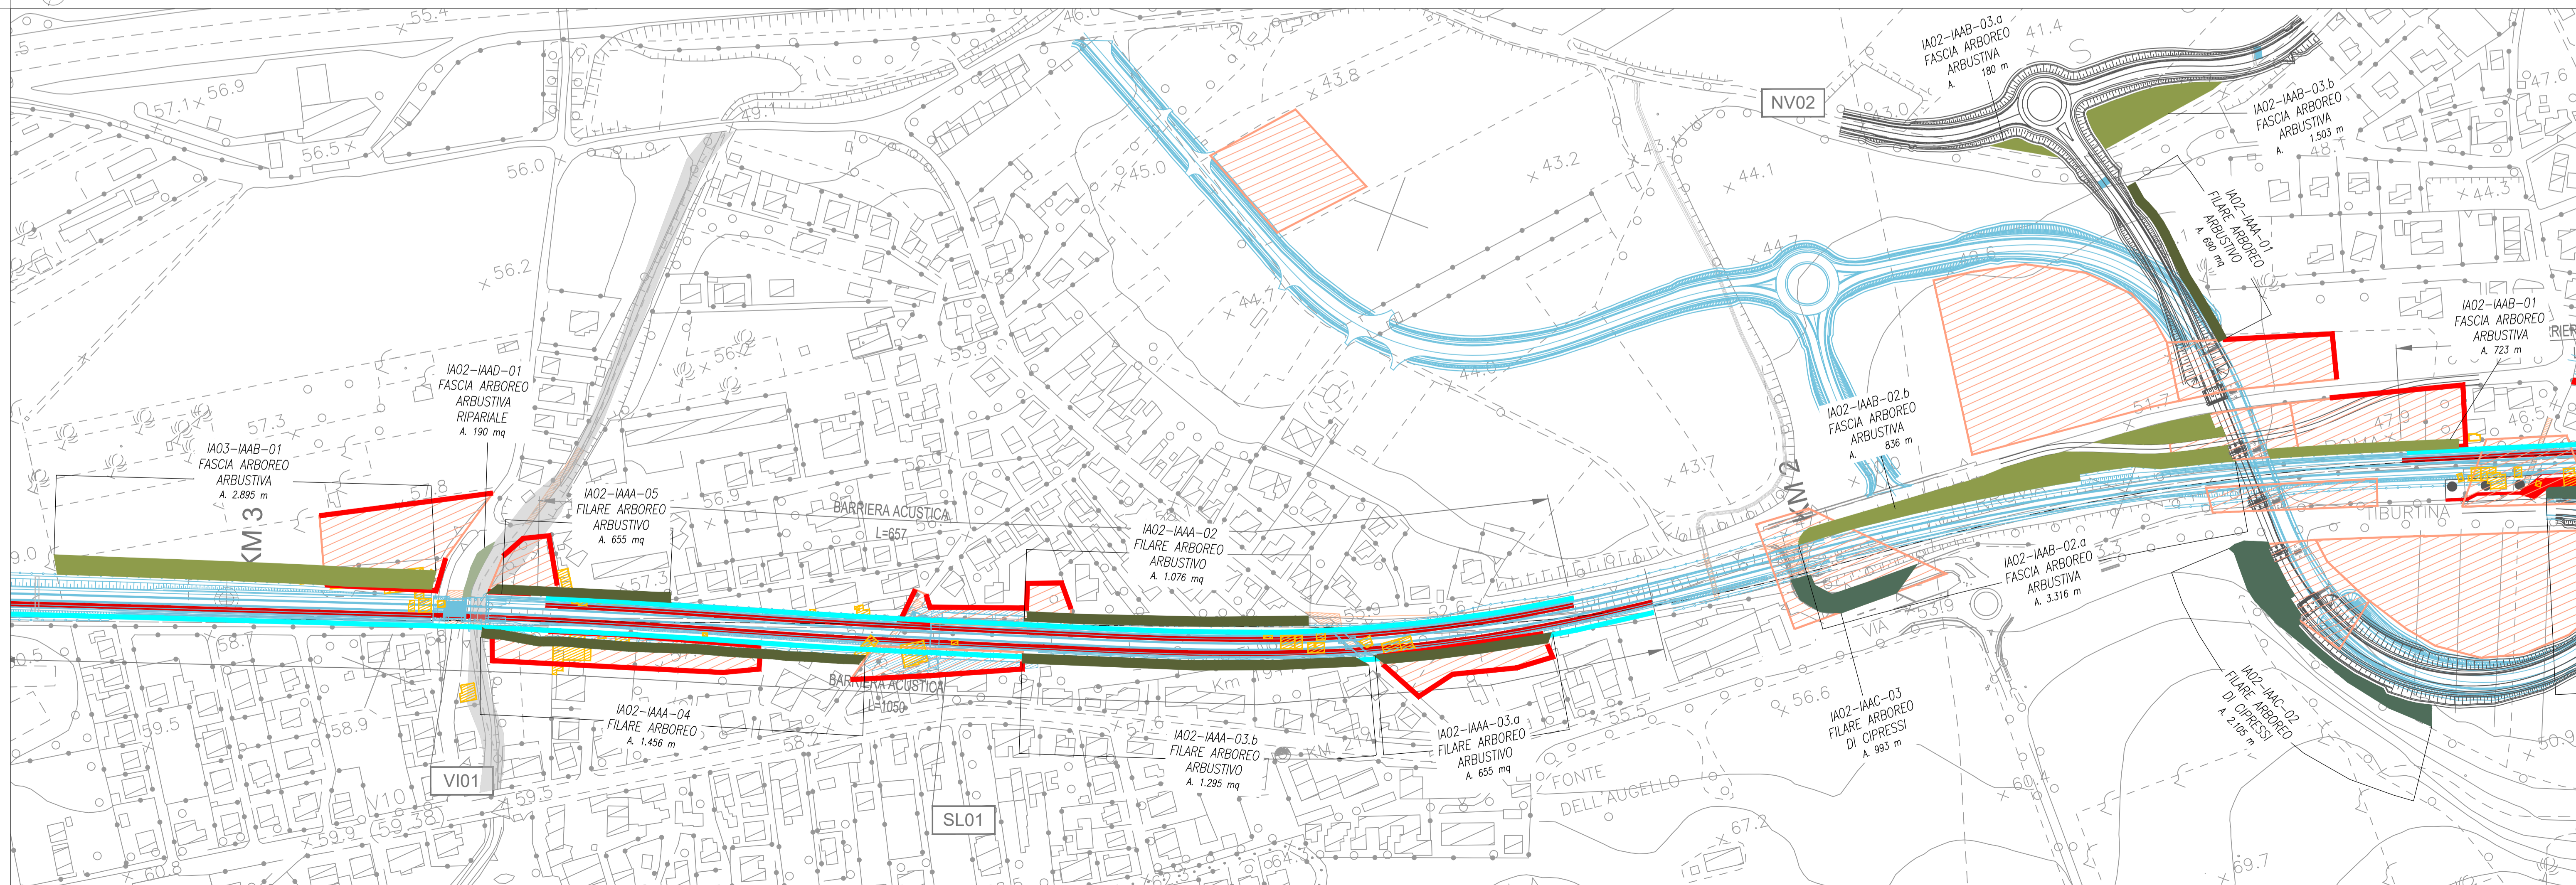

TRATTO B - PLANIMETRIE DI LOCALIZZAZIONE OPERE A VERDE

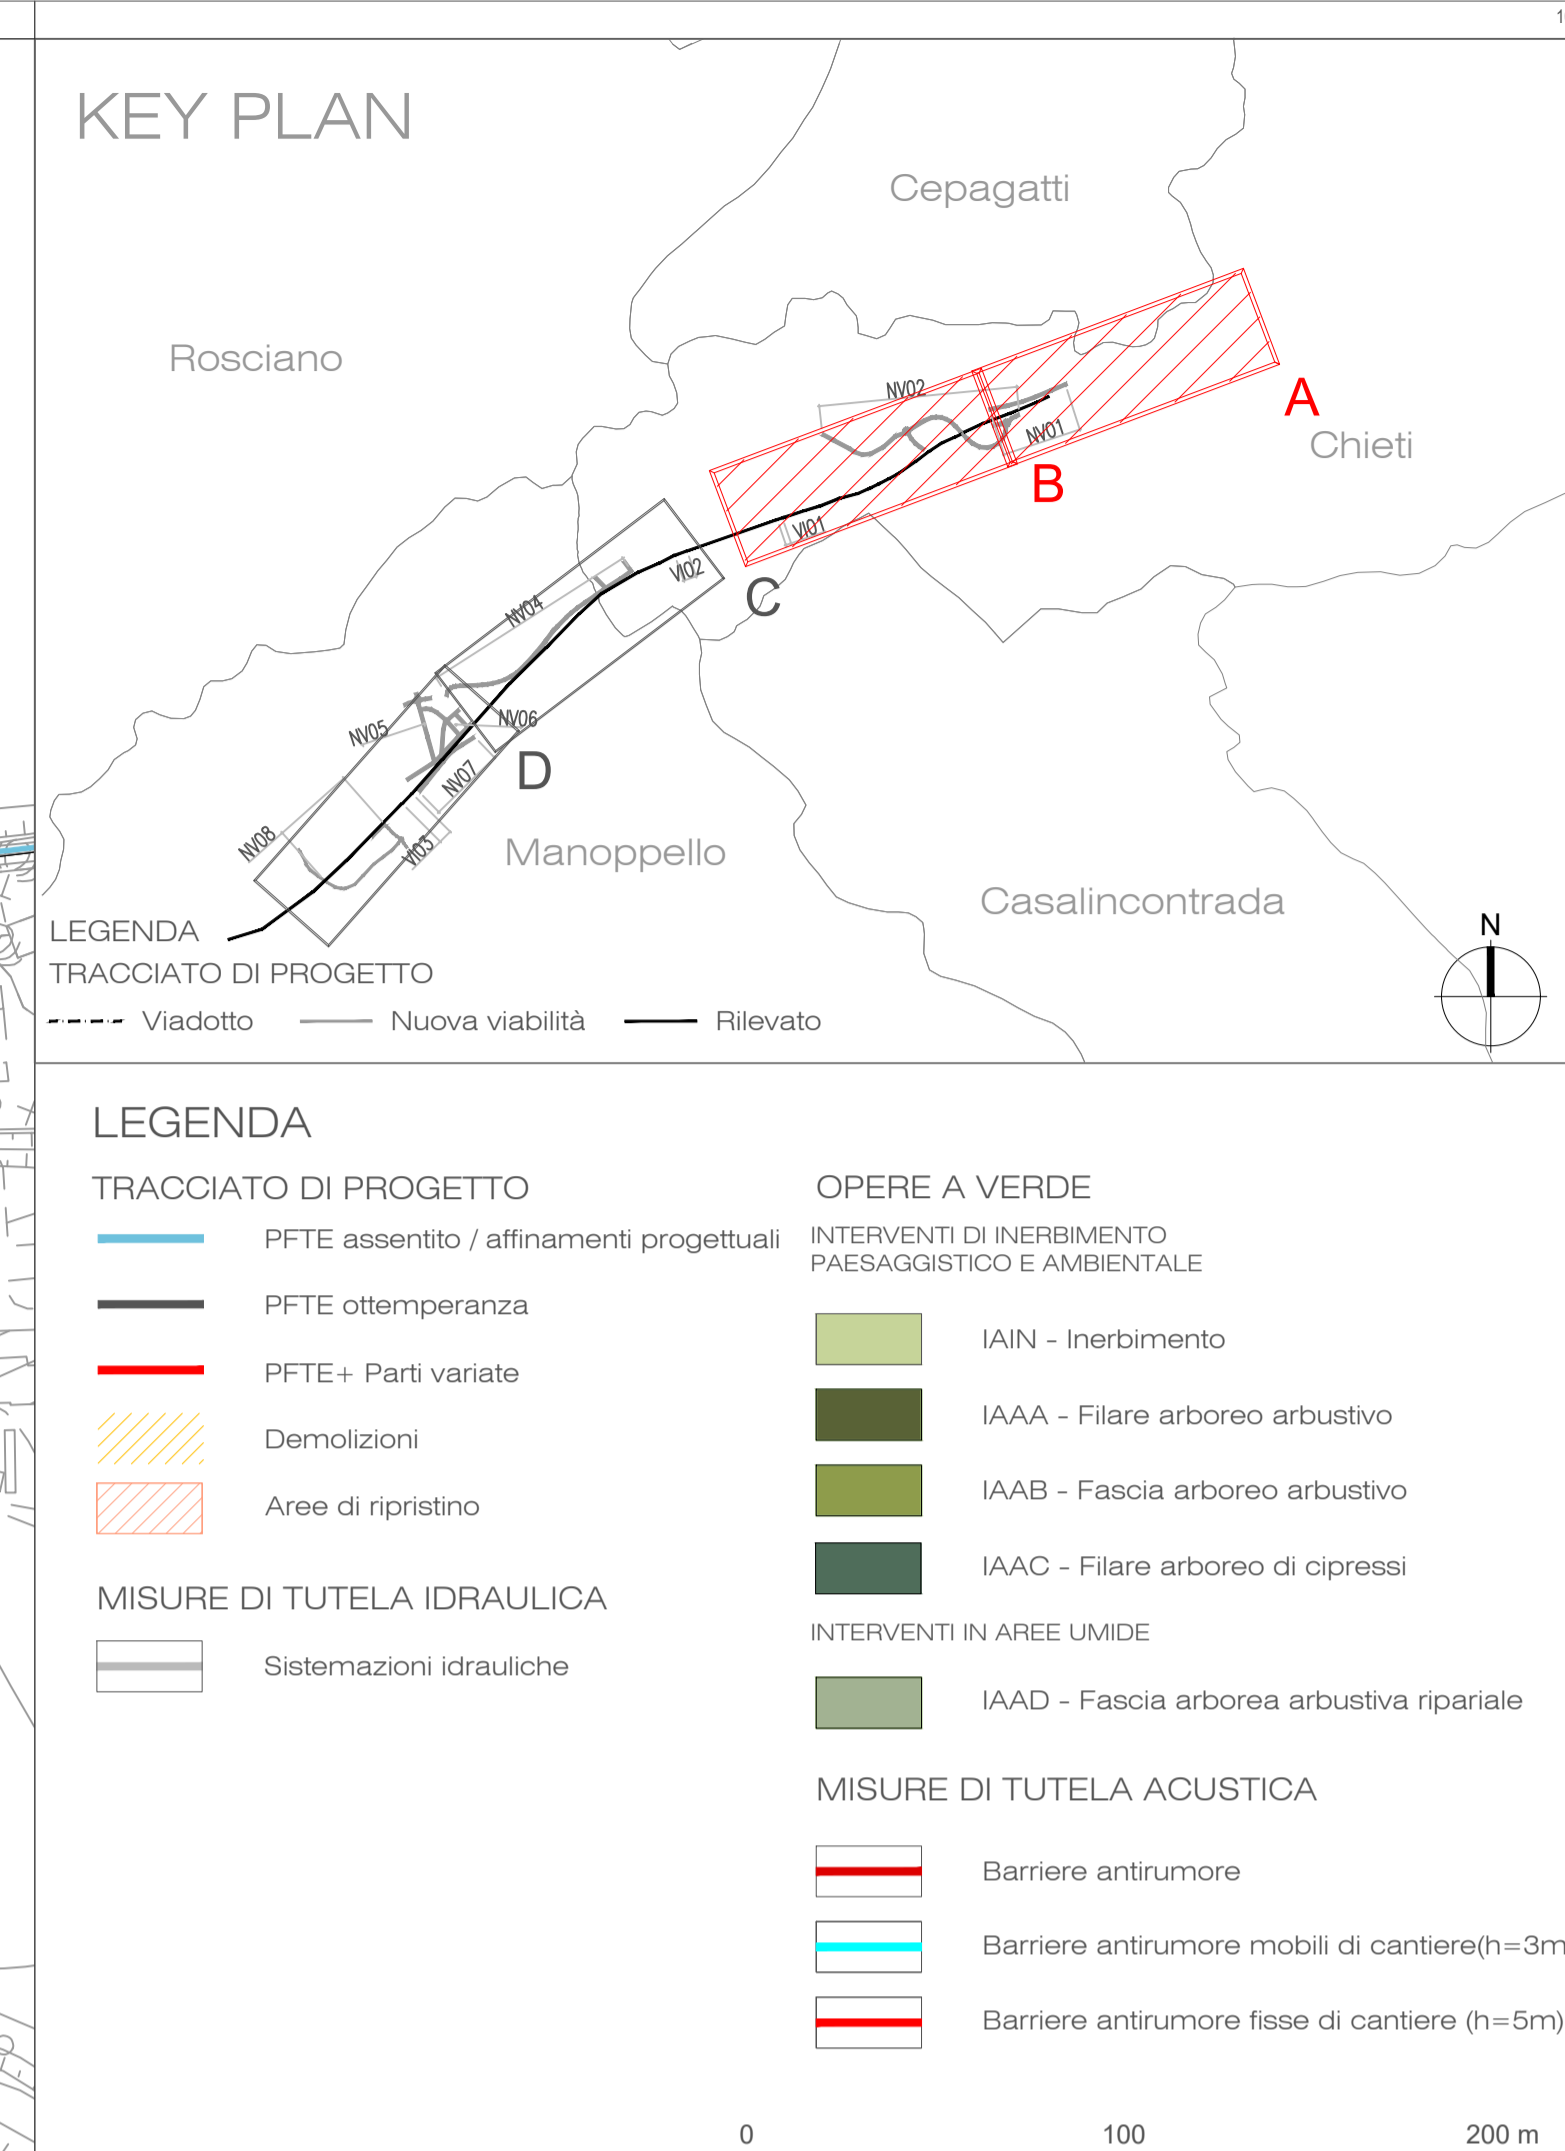

LEGENDA

TRACCIATO DI PROGETTO

- PFTE assentito / affinamenti progettuali
- PFTE ottemperanza
- PFTE+ Parti variate
- Demolizioni
- Aree di ripristino

MISURE DI TUTELA IDRAULICA

- Sistemazioni idrauliche

OPERE A VERDE

INTERVENTI DI INERBIMENTO PAESAGGISTICO E AMBIENTALE

- IAIN - Inerbimento
- IAAA - Filare arboreo arbustivo
- IAAB - Fascia arboreo arbustivo
- IAAC - Filare arboreo di cipressi

INTERVENTI IN AREE UMIDE

- IAAD - Fascia arborea arbustiva ripariale

MISURE DI TUTELA ACUSTICA

- Barriere antirumore
- Barriere antirumore mobili di cantiere (h=3m)
- Barriere antirumore fisse di cantiere (h=5m)

0 100 200 m

COMMITTENTE:

RFI
RETE FERROVIARIA ITALIANA
GRUPPO FERROVIE DELLO STATO ITALIANE

PROGETTAZIONE:

ITALFERR
GRUPPO FERROVIE DELLO STATO ITALIANE

DIREZIONE PROGETTAZIONE
U.O. ARCHITETTURA, AMBIENTE E TERRITORIO
S.O. AMBIENTE ED ENERGY SAVING

PROGETTO DI FATTIBILITA' TECNICA ECONOMICA
VELOCIZZAZIONE DELLA LINEA ROMA - PESCARA
RADDOPPIO FERROVIARIO TRATTA INTERPORTO D'ABRUZZO - MANOPPELLO

LOTTO 1
Studio di Impatto Ambientale
Carta di sintesi delle misure di tutela del territorio 1/2

SCALA:
1: 2.000

COMMESSA	LOTTO	FASE	ENTE	TIPO DOC.	OPERA/DISCIPLINA	PROGR.	REV.
IAAJ	00	R	22	N6	SA0001	701	A

Rev.	Descrizione	Redatto	Data	Verificato	Data	Approvato	Data	Autorizzato Data
A	Emissione esecutiva	M. Muzzi	Dicembre 2023	F. Demarinis G. Dajelli	Dicembre 2023	K. Germani	Dicembre 2023	C. Ercolani Dicembre 2023