



TRATTO C - PLANIMETRIE DI LOCALIZZAZIONE OPERE A VERDE

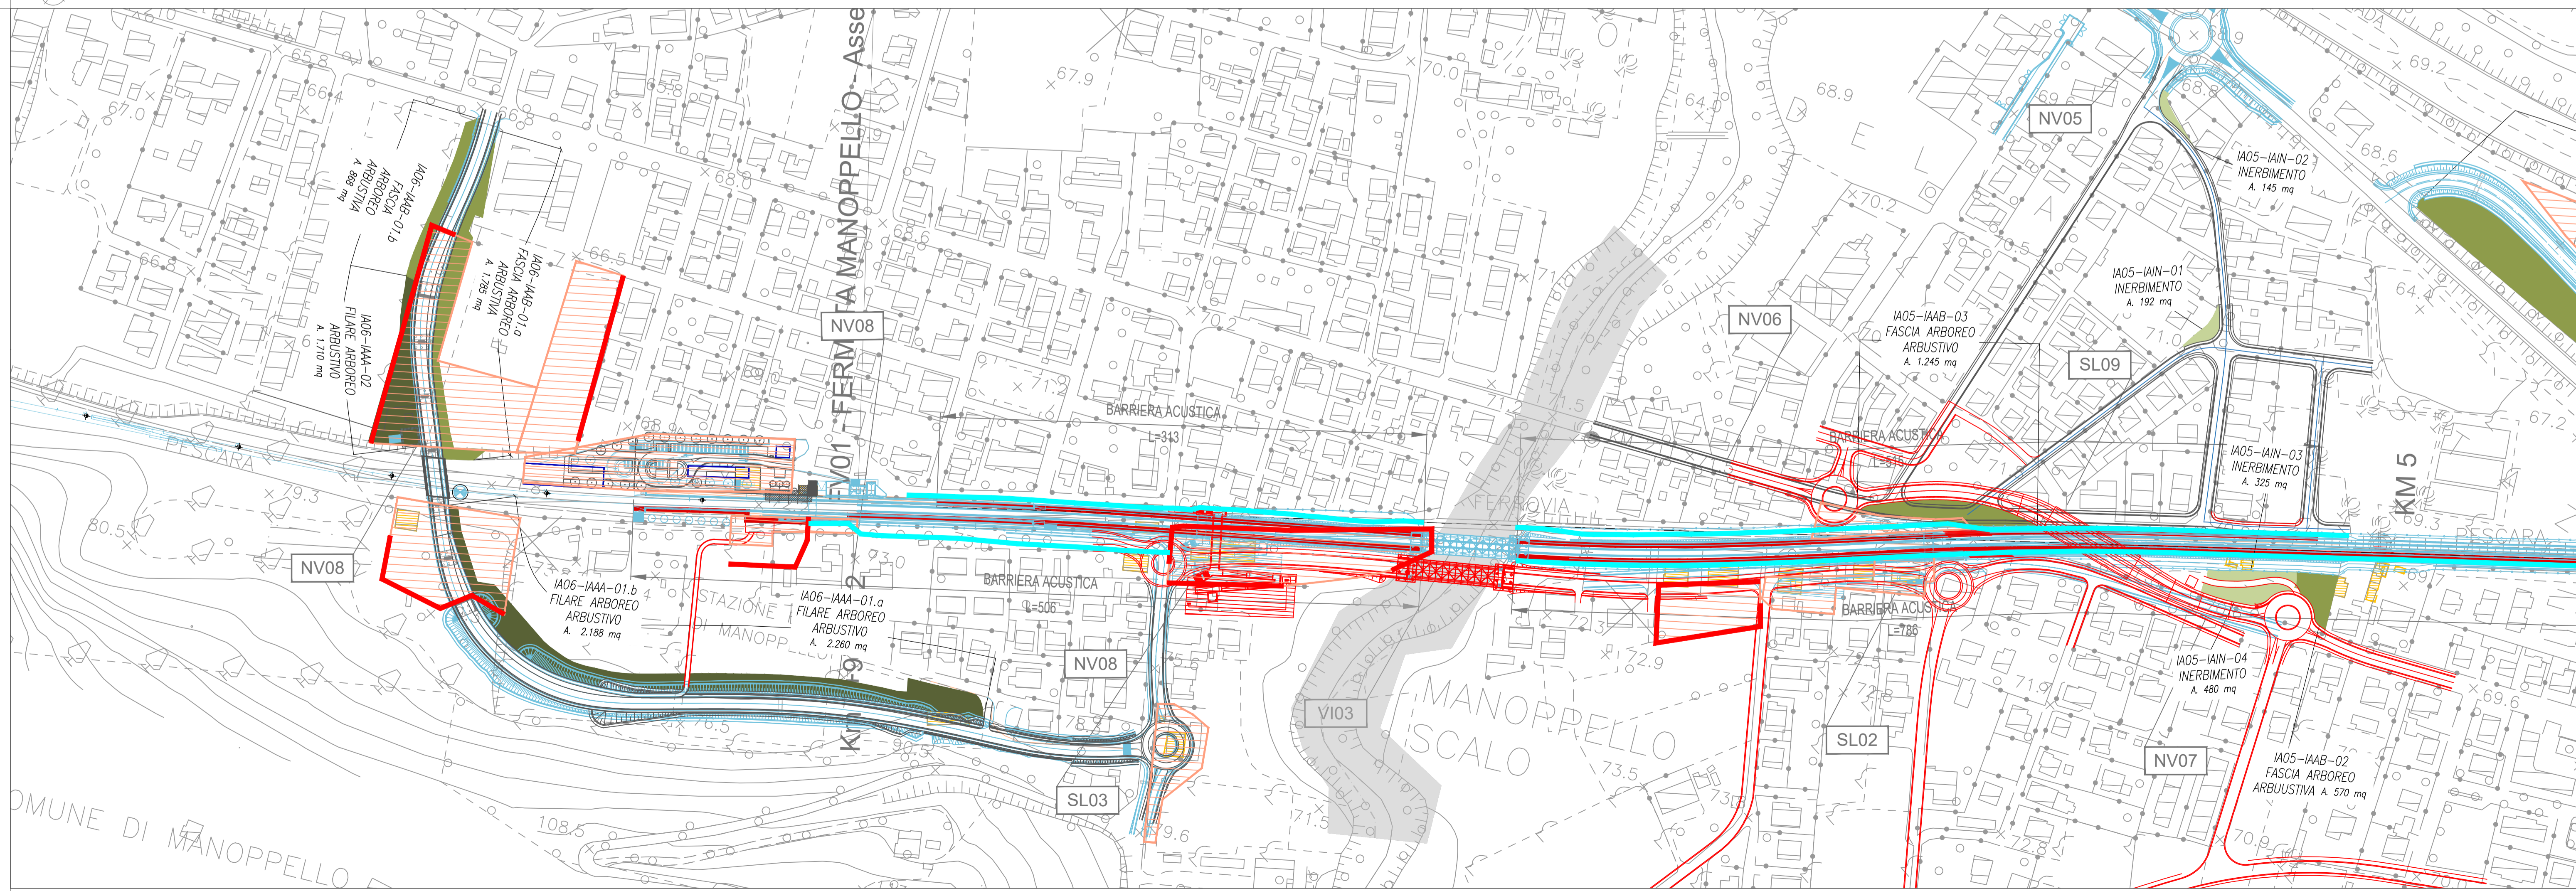

TRATTO D - PLANIMETRIE DI LOCALIZZAZIONE OPERE A VERDE

KEY PLAN

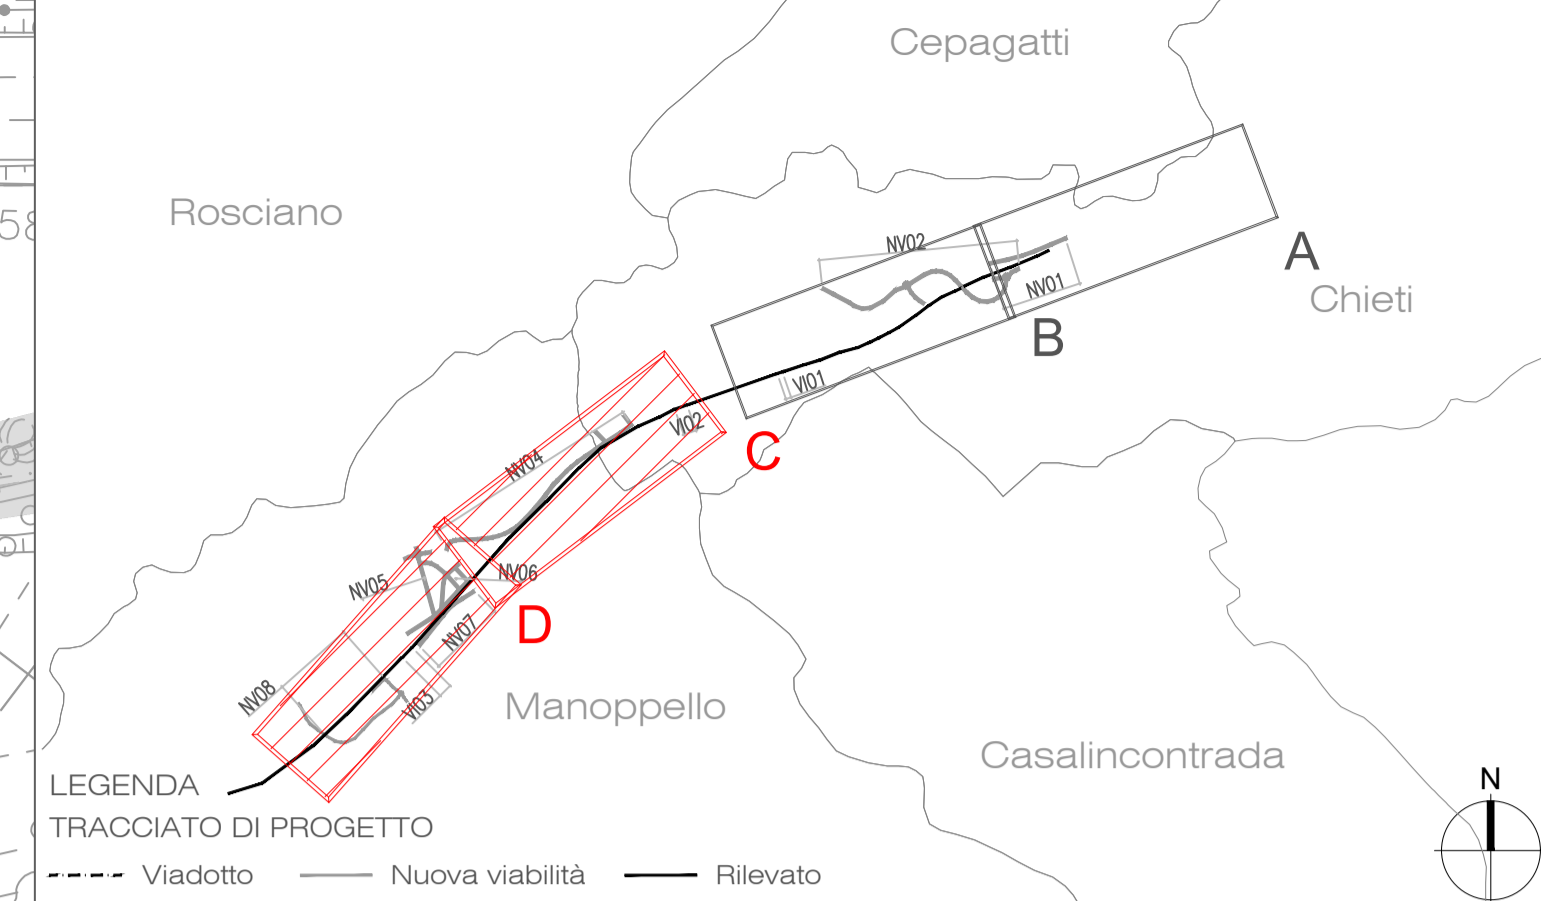

LEGENDA

- TRACCIATO DI PROGETTO
- PFTE assenti / affinamenti progettuali
 - PFTE otterperanza
 - PFTE+ Parti variate
 - Aree di ripristino
- MISURE DI TUTELA IDRAULICA
- Sistemazioni idrauliche
- OPERE A VERDE
- INTERVENTI DI INERBIMENTO PAESAGGISTICO E AMBIENTALE
- IAIN - Inerbimento
 - IAAA - Filare arboreo arbustivo
 - IAB - Fascia arboreo arbustivo
 - IAAC - Filare arboreo di cipressi
- INTERVENTI IN AREE UMIDE
- IAD - Fascia arborea arbustiva ripariale
- MISURE DI TUTELA ACUSTICA
- Barriere antirumore
 - Barriere antirumore mobili di cantiere (h=3m)
 - Barriere antirumore fisse di cantiere (h=5m)

COMMITENTE: **RFI** RETE FERROVIARIA ITALIANA GRUPPO FERROVIE DELLO STATO ITALIANE

PROGETTAZIONE: **ITALFERR** GRUPPO FERROVIE DELLO STATO ITALIANE

DIREZIONE PROGETTAZIONE
U.O. ARCHITETTURA, AMBIENTE E TERRITORIO
S.O. AMBIENTE ED ENERGY SAVING

PROGETTO DI FATTIBILITA' TECNICA ECONOMICA
VELOCIZZAZIONE DELLA LINEA ROMA - PESCARA
RADDOPPIO FERROVIARIO TRATTA INTERPORTO D'ABRUZZO - MANOPPELLO

LOTTO 1
Studio di Impatto Ambientale
Carta di sintesi delle misure di tutela del territorio 2/2

SCALA: 1: 2.000

COMMESSA	LOTTO	FASE	ENTE	TIPO DOC.	OPERA/DISCIPLINA	PROGR.	REV.
IAAJ	00	R	22	N6	SA0001	702	A

Rev.	Descrizione	Redatto	Data	Verificato	Data	Approvato	Data	Autorizzato Data
A	Emissione esecutiva	M. Murri	12 Dicembre 2023	F. Demarinis G. Dajelli	12 Dicembre 2023	K. Germani	12 Dicembre 2023	C. Ercolani 12 Dicembre 2023