

VERIFICA REQUISITI AREE IDONEE comma 8 art.20 D.Lgs. 199/2021

Alla luce della revisione della lettera c-quater) del comma 8 all'art. 20 del D.lgs. 199/2021 con la Legge n. 41 del 21/04/2023 di "Conversione in legge del D.l. n.13/2023, risulta che l'impianto agrivoltaico in progetto "Viterbo 2" ricade in **area definita idonea** in quanto rispetta le condizioni di seguito riportate:


- l'area d'impianto non è ricompresa nel perimetro dei beni sottoposti a tutela ai sensi del D.lgs. n. 42/2004, incluse le zone gravate da usi civici di cui all'articolo 142, comma 1, lettera h), del medesimo decreto, come visibile dalla cartografia acquisita in cui si riportano le perimetrazioni dei ben sottoposti a tutela paesaggistica contenuti nella Tavola B del Piano Territoriale Paesaggistico Regionale (PTPR) vigente della Regione Lazio approvato con Deliberazione di Consiglio Regionale n. 5 del 21 aprile 2021 e pubblicato sul BURL n. 56 del 10/06/2021 Suppl. n. 2;
- l'area d'impianto non ricade neppure nella fascia di rispetto dei beni sottoposti a tutela ai sensi della parte seconda del D.lgs. 42/2004 oppure dell'articolo 136 del medesimo decreto, determinata considerando una distanza dal perimetro di beni sottoposti a tutela di cinquecento metri (trattandosi di impianto fotovoltaico).

In particolare:

- nella Tavola B del sopracitato PTPR della Regione Lazio, è possibile riscontrare beni paesaggistici tutelati ex art. 136 D.lgs. 42/2004 (vaste località per zone di interesse archeologico) per cui è stata identificata la fascia di rispetto di 500 m da tali aree;
- dall'estratto della Tavola C del PTPR è possibile riscontrare che nell'intorno dell'area di impianto non sono presenti beni di cui alla Parte II del D.lgs. 42/2004 così come definito dall'art. 20, comma 8, lettera c-quater) del D.Lgs.199/2021 per cui per cui non è stata identificata alcuna fascia di rispetto da tali aree.

PTPR REGIONE LAZIO - TAVOLA "B" 13 - 354 ; 7 - 344

Scala 1:20.000

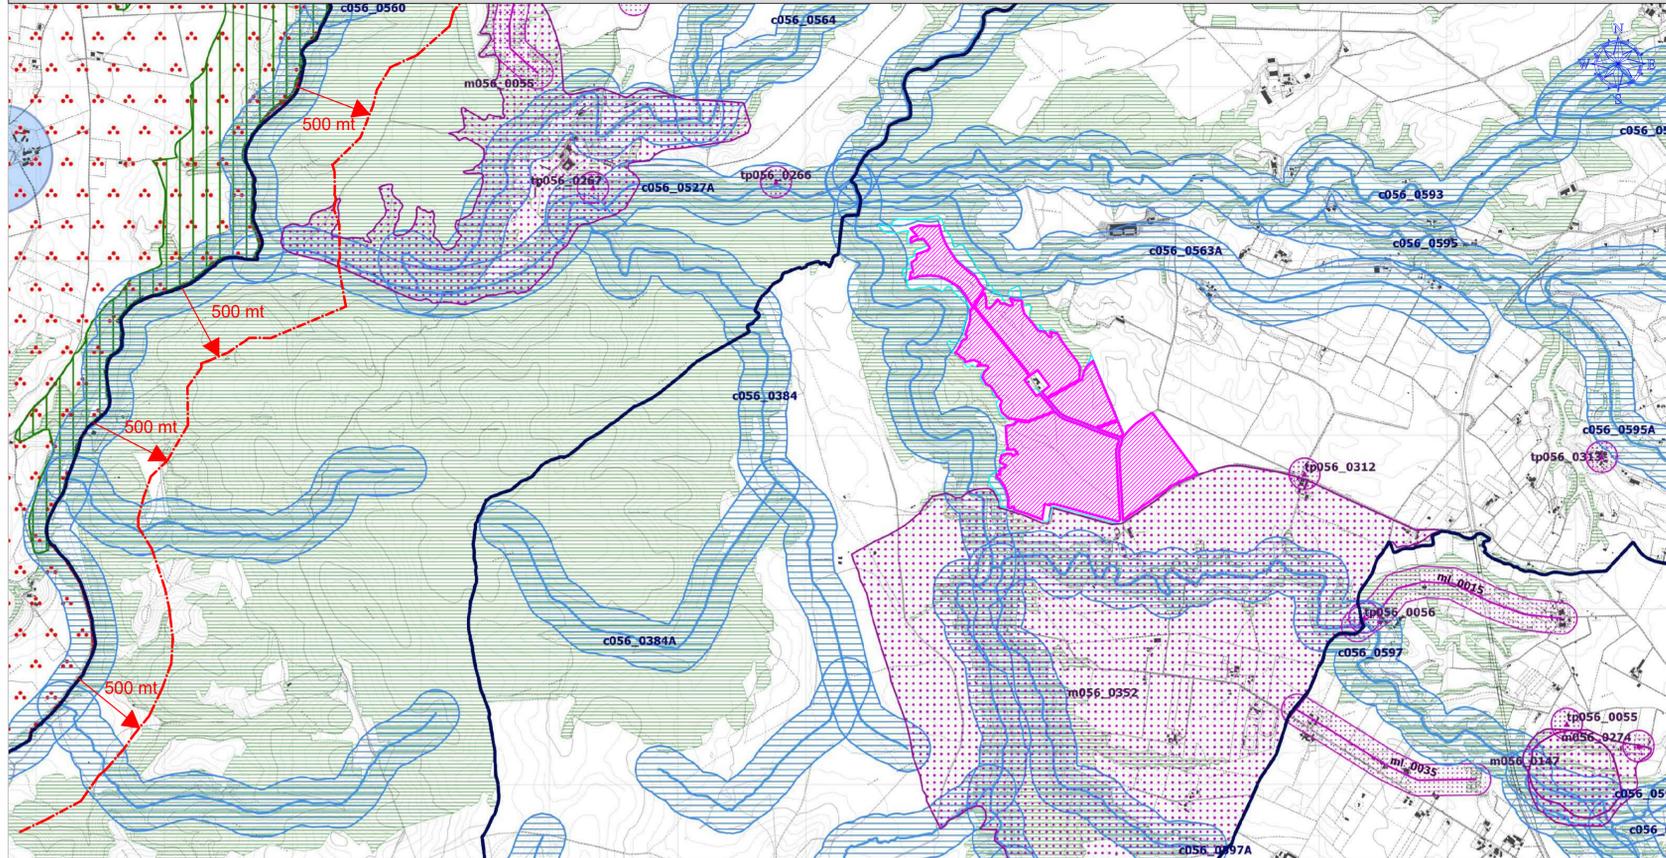

Individuazione degli immobili e delle aree di notevole interesse pubblico
art. 134 co.1 lett. a e art. 136 D.Lgs. 42/2004

ab058_001	lett. a) e b) beni singoli naturali, geologici, ville, parchi e giardini	art. 8 NTA
cb058_001	lett. c) e d) beni d'insieme: vaste località con valore estetico tradizionale, bellezze panoramiche	art. 9 NTA
cd058_001	lett. c) e d) beni d'insieme: vaste località per zone di interesse archeologico	art. 8 NTA
ab059_001	in riferimento alla legge del 198 n. 13 del 4/2/2004 art. 136 co.1 lett. a) art. 136 D.Lgs. 42/2004	


Riconoscimento delle aree tutelate per legge
art. 134 co.1 lett. b) e art. 142 co.1 D.Lgs. 42/2004

a058_001	a) protezione delle fasce costiere marine	art. 34
b058_001	b) protezione delle coste dei laghi	art. 35
c058_001	c) protezione dei fiumi, torrenti, corsi d'acqua	art. 36
d058_001	d) protezione delle montagne sopra quota di 1.200 mt. s.l.m.	art. 37
i058_001	f) protezione dei parchi e delle riserve naturali	art. 38
g058_001	g) protezione delle aree boscate	art.39 NTA
h058_001	h) disciplina per le aree assegnate alle università agrarie e per le aree gravate da usi civici	art.40
i058_001	i) protezione delle zone umide	art.41
m058_001	m) protezione delle aree di interesse archeologico	art.42
na058_001	mi) protezione ambiti di interesse archeologico	art.42
nb058_001	mi) protezione punti di interesse archeologico e relativa fascia di rispetto	art.42
nc058_001	mi) protezione linee di interesse archeologico e relativa fascia di rispetto	art.42
o058_001	in riferimento alla legge del 192 n. 142 del 4/2/2004 art. 142 co.1 D.Lgs. 42/2004	

Individuazione del patrimonio identitario regionale
art. 134 co.1 lett. c) D.Lgs. 42/2004

ca_001	aree agricole della campagna romana e delle bonifiche agrarie	art. 43
ca_001	insediamenti ai beni storici e relativa fascia di rispetto	art. 44
tra_001	borgli dell'architettura rurale	art. 45
trp_001	beni singoli dell'architettura rurale e relativa fascia di rispetto	art. 45
tp_001	beni puntuali testimonianza dei caratteri archeologici e storici e relativa fascia di rispetto	art. 46
rl_001	beni lineari testimonianza dei caratteri archeologici e storici e relativa fascia di rispetto	art.46 NTA
rz_001	canali delle bonifiche agrarie e relative fasce di rispetto	art. 47
rg_001	beni testimonianza dei caratteri identitari regionali geomorfologici e carsi laghi e relativa fascia di rispetto	art. 48
r_001	Luoghi della civiltà del medioevo - 001: nucleo protetto	

QUADRO DI UNIONE - PTPR REGIONE LAZIO

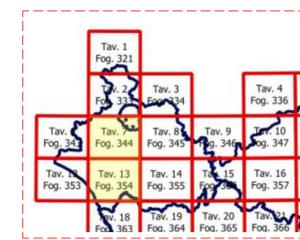


LEGENDA

- AREA IMPIANTO AGRIVOLTAICO IN PROGETTO
- PERIMETRO AREA COLTIVATA
- FASCIA DI RISPETTO DI 500 mt (art.20 del D.Lgs.n.199/2021, così come modificato dal D.L.24.02.2023, n.13)

PTPR REGIONE LAZIO - TAVOLA "C" 13 - 354 ; 7 - 344

Scala 1:20.000

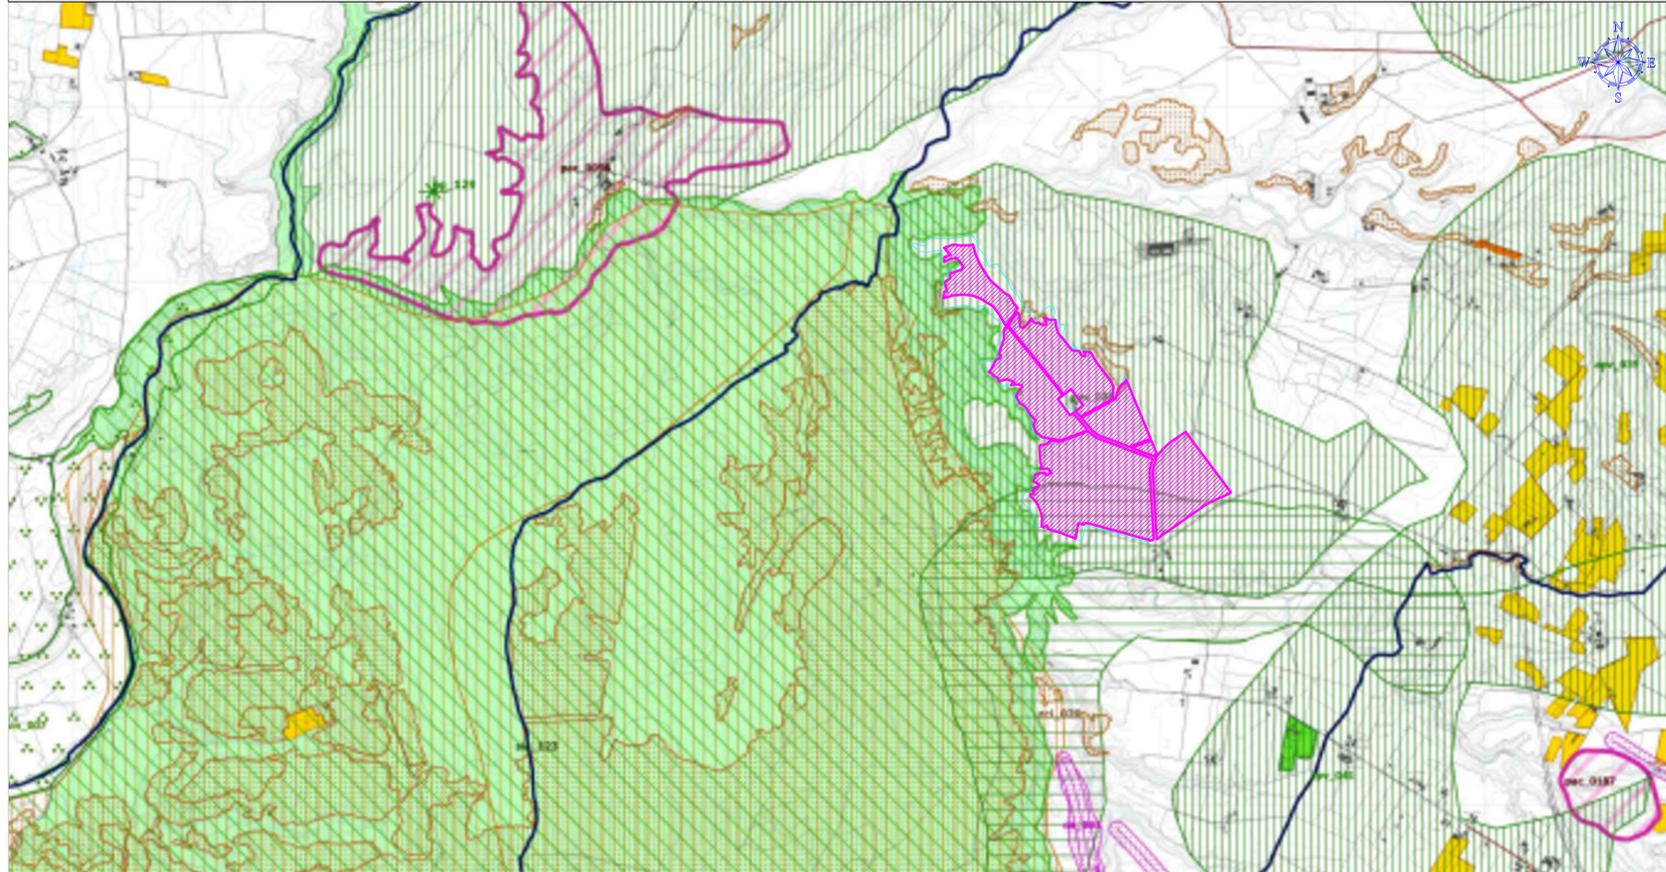

Beni del Patrimonio Naturale







QUADRO DI UNIONE - PTPR REGIONE LAZIO

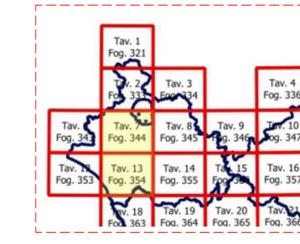

LEGENDA

- AREA IMPIANTO AGRIVOLTAICO IN PROGETTO
- PERIMETRO AREA COLTIVATA
- FASCIA DI RISPETTO DI 500 mt (art.20 del D.Lgs.n.199/2021, così come modificato dal D.L.24.02.2023, n.13)

REALIZZAZIONE DI UN IMPIANTO AGRO-FOTOVOLTAICO AVANZATO CONNESSO ALLA R.T.N. TERNA DELLA POTENZA DI PICCO 65,292 MWp

Denominazione Impianto: IMPIANTO FOTOVOLTAICO "VITERBO 2"

Ubicazione: Comune di Viterbo

ELABORATO 02.VT2.IT.02	INQUADRAMENTO AREA IMPIANTO AREE IDONEE D.Lgs. 199/2021
TAV.03.01.A	

<p>Project - Commissioning - Consulting CEN SRL STRADA DI GUINZA GRANDE 1 INT. 2 CAP 01014 MONTALTO DI CASTRO (VT)</p>	<p>Scala: 1:25.000 Data: 12/06/23</p>
---	---

<p>Il Richiedente: CCEN Viterbo 2 S.r.l. PIAZZA WALTER VON VOGELWEIDE 8 38100 BOLZANO KANZLEI ROEDL & PARTNER P.IVA 03210110213</p>	<p>Tecnici: Ing. Mauro Marchino - Albo Ingegneri Viterbo n° A666</p>
--	---

Revisione	Data	Descrizione	Redatto	Approvato	Autorizzato
01	APRILE 2024	Prima emissione	Mauro Marchino	Mauro Marchino	Mauro Marchino
02					
03					
04					

Firma Produttore	Firma
-------------------------	--------------