



**FIXED TILT
"FIX 1X12"**


SOTTOCAMPI SC3, SC4, SC5, SC7

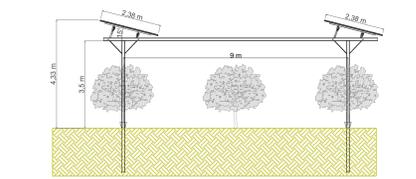

SEZIONE A-A'

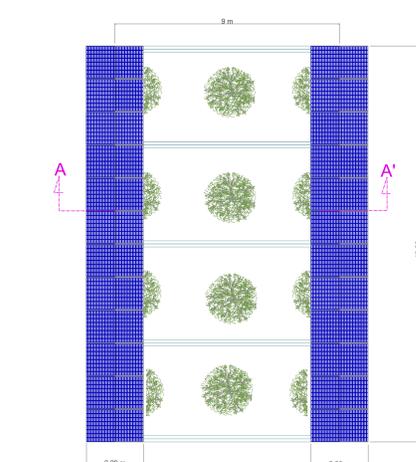


VISTA IN PIANTA MISURE INGOMBRI

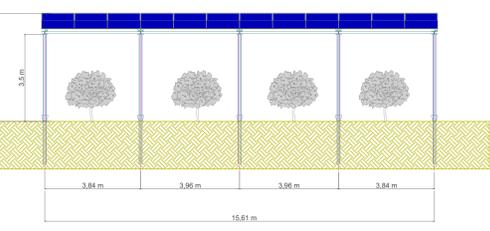


VISTA FRONTALE

**TRACKER SINGLE AXIS 2L
"TRACKER H 2X12"**


SOTTOCAMPO SC1, SC6

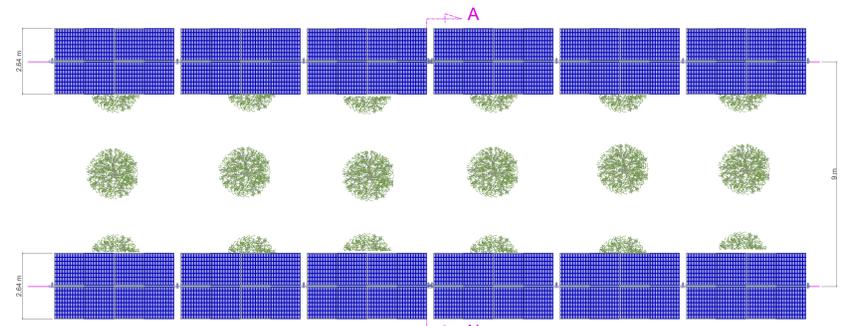

VISTA IN PIANTA MISURE INGOMBRI (POSIZIONE DEI MODULI ORIZZONTALE)

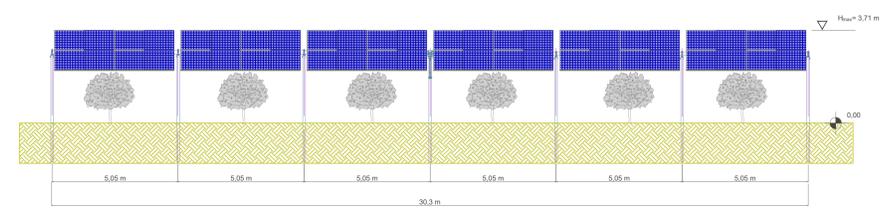


VISTA FRONTALE (POSIZIONE DEI MODULI ALLA MASSIMA INCLINAZIONE)

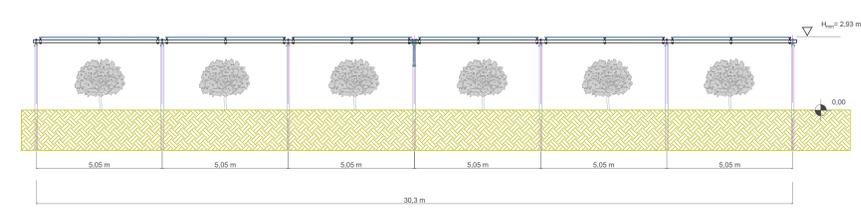

VISTA FRONTALE (POSIZIONE DEI MODULI ORIZZONTALI, GRADI 0°)

**SINGLE AXIS TRACKER 2L
TRACKER H 2X12**


SOTTOCAMPI SC1 SC6

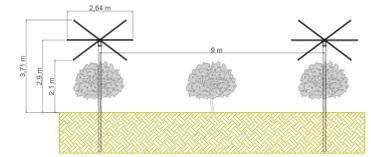



SEZIONE A-A'

**SINGLE AXIS TRACKER 2P
"TRACKER V 2X12"**


SOTTOCAMPO SC2

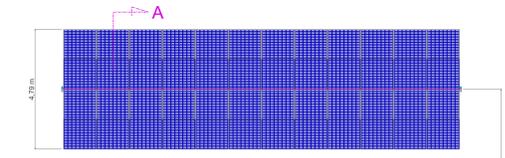

VISTA IN PIANTA MISURE INGOMBRI (POSIZIONE DEI MODULI ORIZZONTALE)

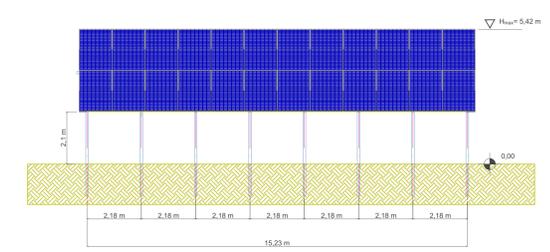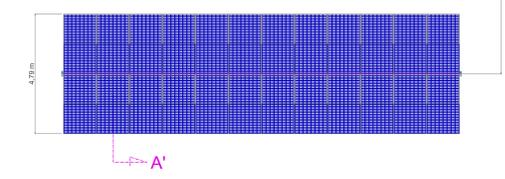


VISTA FRONTALE (POSIZIONE DEI MODULI ALLA MASSIMA INCLINAZIONE)

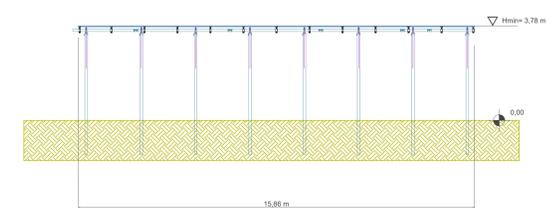

VISTA FRONTALE (POSIZIONE DEI MODULI ORIZZONTALI, GRADI 0°)

**SINGLE AXIS TRACKER 2P
TRACKER V 2X12**

SOTTOCAMPO SC2

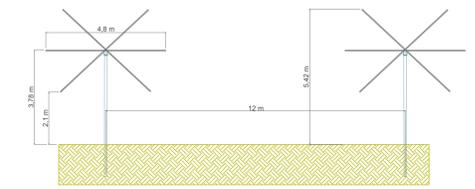

SEZIONE A-A'



**REALIZZAZIONE DI UN IMPIANTO AGRO-FOTOVOLTAICO AVANZATO
CONNESSO ALLA R.T.N. TERNA DELLA POTENZA DI PICCO 65,292 MWp**

Denominazione Impianto: **IMPIANTO FOTOVOLTAICO "VITERBO 2"**

Ubicazione: **Comune di Viterbo**

ELABORATO 02.VT2.PC.05
TAV.01.01.A

Project - Commissioning - Consulting
CEN SRL
STRADA DI GUINZA GRANDE
1 INT. 2 CAP 01014
MONTALTO DI CASTRO (VT)

Scale: 1:100
Date: 12/06/23

PROGETTO
Il Richiedente:
CCEN Viterbo 2 S.r.l.
Piazza Walther von Vogelweide 8
39100 BOLZANO
KANZLEI ROEDL & PARTNER
P. VIA 0210110213

Revisione	Data	Descrizione	Redatto	Approvato	Autorizzato
01	APRILE 2024	Prima emissione	Mauro Marchio	Mauro Marchio	Mauro Marchio
02					
03					
04					

Firma Progettista
Firma