



ATTRAVERSAMENTO 06

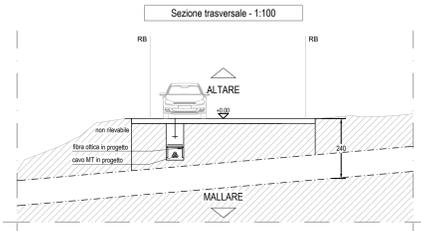

SEZIONE STRADALE 04




Planimetria generale attraversamento - 1:100

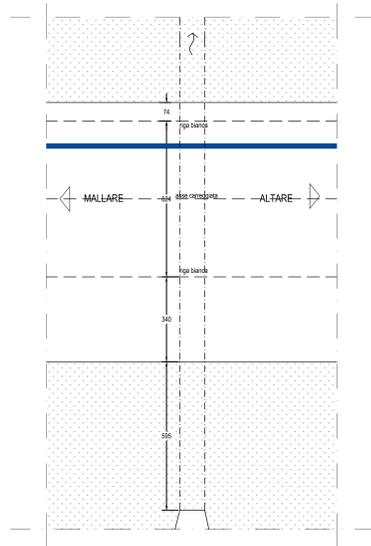


ATTRAVERSAMENTO 07



SEZIONE STRADALE 05

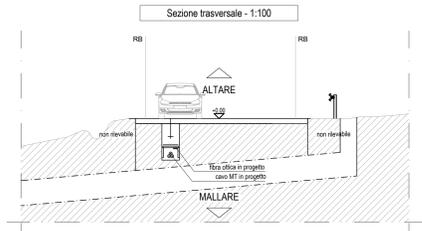


Planimetria generale attraversamento - 1:100

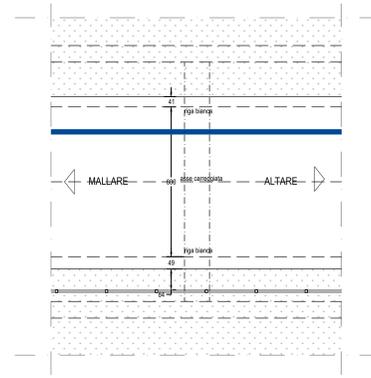


ATTRAVERSAMENTO 08



SEZIONE STRADALE 06

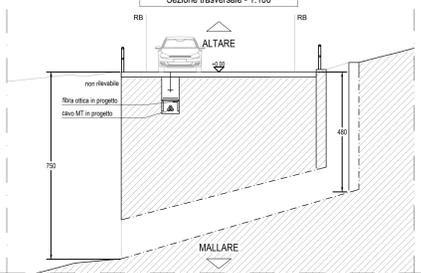


Planimetria generale attraversamento - 1:100

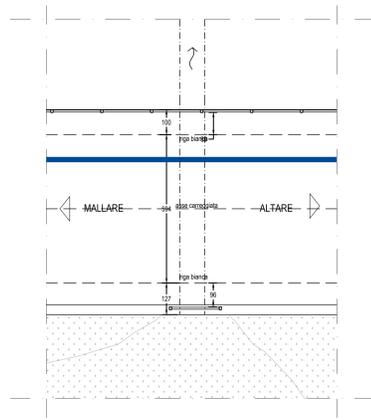

ATTRAVERSAMENTO 10




Note:  
Probabile presenza di attraversamento di tubazione acquedotto.  
Prevedere passaggio a quota inferiore, misure stato attuale non rilevate.

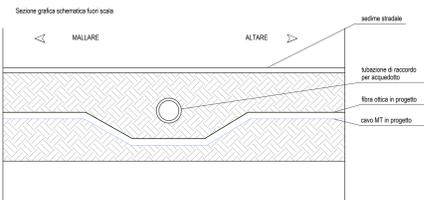

ATTRAVERSAMENTO 11




Note:  
Probabile presenza di attraversamento di tubazione gas.  
Prevedere passaggio a quota inferiore, misure stato attuale non rilevate.

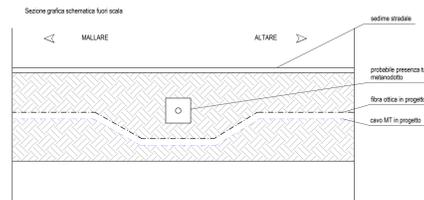


ATTRAVERSAMENTO 09



SEZIONE STRADALE 07

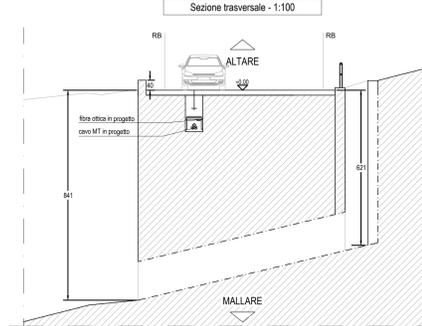

Planimetria generale attraversamento - 1:100

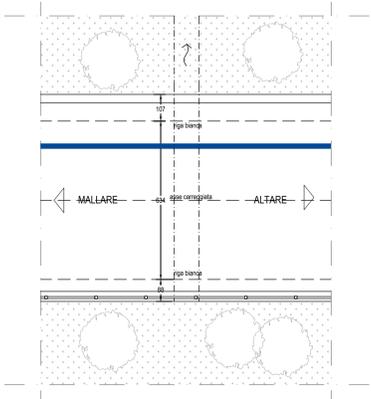

Attraversamento n. 06  
COORDINATE  
Lat 44.326748°  
Long. 8.330844°  
DENOMINAZIONE CORSO D'ACQUA  
Rio Piani  
Cod. ID  
151693  
Stima superficie su area demaniale  
mq. 1,75 (passaggio su sede carreggiata)

Attraversamento n. 08  
COORDINATE  
Lat 44.328245°  
Long. 8.334897°  
DENOMINAZIONE CORSO D'ACQUA  
Rio dei Rosso  
Cod. ID  
154106  
Stima superficie su area demaniale  
mq. 1,75 (passaggio su sede carreggiata)

Attraversamento n. 09  
COORDINATE  
Lat 44.328830°  
Long. 8.335266°  
DENOMINAZIONE CORSO D'ACQUA  
Rio Torre  
Cod. ID  
154102  
Stima superficie su area demaniale  
mq. 1,75 (passaggio su sede carreggiata)

PARCO EOLICO  
SV3 - BRIC CIAN DE VACHÈ

Il Committente: **Duferco Sviluppo**  
Sede Legale: DUFERCO Sviluppo S.p.A. - via Armando Diaz n. 248 - 25010, San Zeno Naviglio (BS) - P.IVA e C.F. 03594850178

Oggetto: **CONNESSIONE DI RETE**  
Titolo: **SEZIONI E PARTICOLARI PLANIMETRIA DI INTERVENTO 02**  
Il Progettista: Ing. Silvio Mario Bauducco

Data	Emis.	Aggiornamento	Data	Contr.	Data	Autor.	SCALA: 1:1.000
02/2024	FO	Emissione	02/2024	MP	02/2024	SMB	FORMATO: A0
							FEBBRAIO 2024

Commessa	Tip. impianto	Fase Progetto	Disciplina	Tip. Doc.	Titolo	N. Elab.	REV
23056	EO	C	EL	D	02	0007	A

RICERCA, SVILUPPO E COORDINAMENTO IMPIANTI EOLICI E FOTVOLTAICI A CURA DI:  
**EMME CONSULTING**  
Sede Amministrativa e Operativa: via Benvenuto, 14 - 22100 Como (CO) - tel. 031.6502113 - 031.6502015 - e-mail: amministrazione@emmec.it  
Sede Operativa Torino - via Marconi, 21 - 10124 Moncalieri (TO) - tel. 011.41000000 - e-mail: emmec@emmec.it  
Sede Operativa Genova - via Belforati, 24 - 16121 Genova (GE) - tel. 010.57100000 - e-mail: emmec@emmec.it  
Geom. Domenico Bresciano  
I Tecnici: Coord. gruppo di progettazione: Ing. Silvio Mario Bauducco  
Collaboratori: Geom. Benozzi Manuel, Per. Ind. Biasin Emanuele, Arch. Occhiuto Felice, Arch. Ostino Paolo, Arch. Pelteri Martina

TUTTI I DIRITTI SONO RISERVATI - Questo documento è di proprietà esclusiva del progettista ed è indicato sul quale il nome ogni ditta. Pertanto questo documento non può essere copiato, riprodotto, comunicato o divulgato ad altri o usato in qualsiasi maniera, nemmeno per fini parziali, senza autorizzazione scritta dallo stesso progettista.