



ATTRAVERSAMENTO 12



SEZIONE STRADALE 08

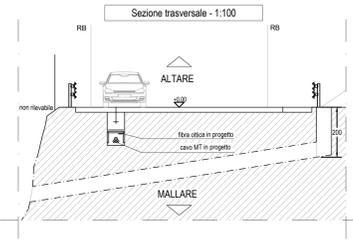


Planimetria generale attraversamento - 1:100

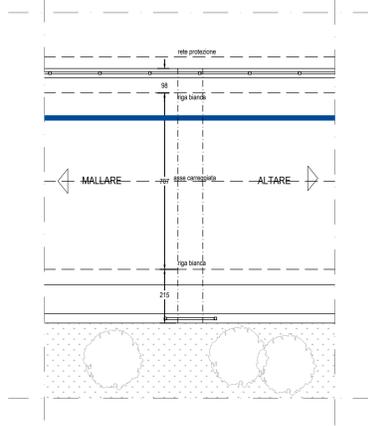

ATTRAVERSAMENTO 14




Note:
Presenza di attraversamento di tubazione e/o corrugato per transito sottoservizi fibra.
Prevedere passaggio a quota inferiore; misure stato attuale non rilevate.

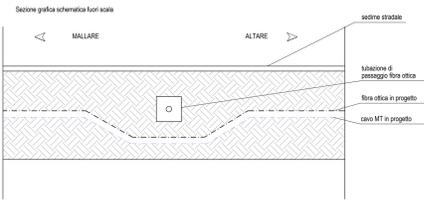


ATTRAVERSAMENTO 17



SEZIONE STRADALE 10

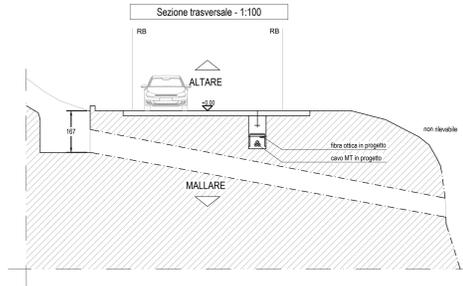


Planimetria generale attraversamento - 1:100

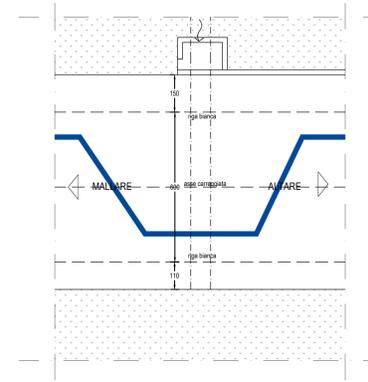


ATTRAVERSAMENTO 13



SEZIONE STRADALE 09

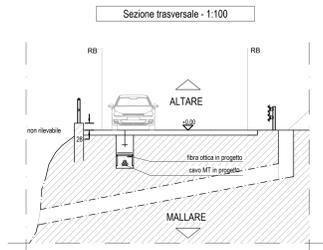


Planimetria generale attraversamento - 1:100

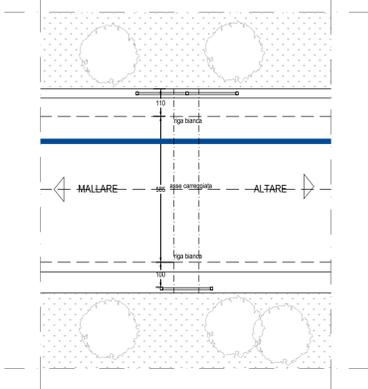

ATTRAVERSAMENTO 15




Note:
Presenza di attraversamento di tubazione e/o corrugato per transito sottoservizi fibra.
Prevedere passaggio a quota inferiore; misure stato attuale non rilevate.

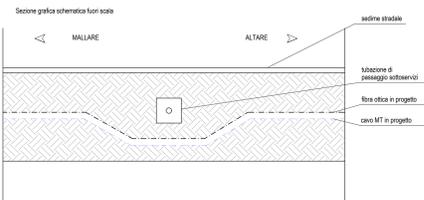

ATTRAVERSAMENTO 16



Note:
Presenza di attraversamento di tubazione e/o corrugato per transito sottoservizi fibra.
Prevedere passaggio a quota inferiore; misure stato attuale non rilevate.

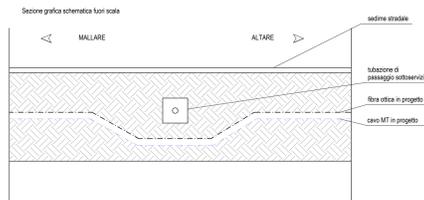


Attraversamento n. 20
COORDINATE
Lat 44.335475°
Long. 8.332233°
DENOMINAZIONE CORSO D'ACQUA
-
Cod. ID
151237
Stima superficie su area demaniale
3,40 mq.

ATTRAVERSAMENTO 18




Note:
Probabile presenza di attraversamento di tubazione gas.
Prevedere passaggio a quota inferiore; misure stato attuale non rilevate.

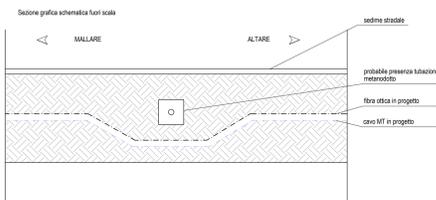

ATTRAVERSAMENTO 19




Note:
Presenza di attraversamento di tubazione e/o corrugato per transito sottoservizi fibra.
Prevedere passaggio a quota inferiore; misure stato attuale non rilevate.

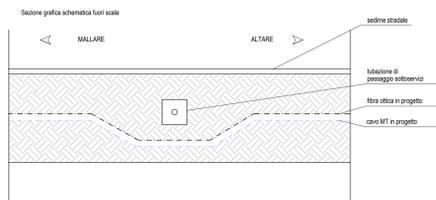


ATTRAVERSAMENTO 20




SEZIONE STRADALE 11

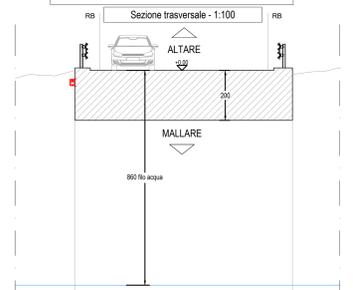

Planimetria generale attraversamento - 1:100

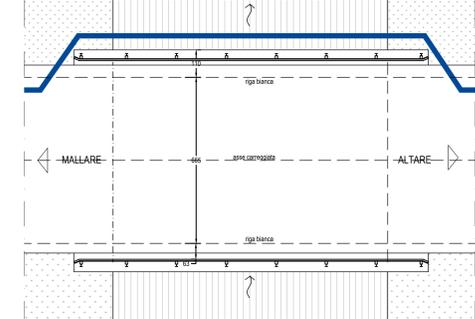

Particolare costruttivo - 1:20

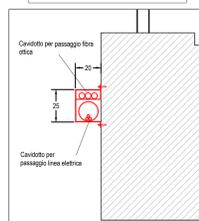

PARCO EOLICO SV3 - BRIC CIAN DE VACHÈ

Il Committente: **Duferco Sviluppo**
Sede Legale: DUFERCO Sviluppo S.p.A. - via Armando Diaz n. 248 - 25010, San Zeno Naviglio (BS) - P.IVA e C.F. 03594850178

Oggetto: **CONNESSIONE DI RETE**
Titolo: **SEZIONI E PARTICOLARI PLANIMETRIA DI INTERVENTO 03**
Il Progettista: Ing. Silvio Mario Bauduccio

Data	Emis.	Aggiornamento	Data	Contr.	Data	Autor.	SCALA:
02/2024	FO	Emissione	02/2024	MP	02/2024	SMB	1:1.000
							FORMATO: A0
							FEBBRAIO 2024

Commessa	Tip. Impianto	Fase Progetto	Disciplina	Tip. Doc.	Titolo	N. Elab.	REV
23056	EO	C	EL	D	02	0009	A

RICERCA, SVILUPPO E COORDINAMENTO IMPIANTI EOLICI E FOTOVOLTAICI A CURA DI:
EMME CONSULTING
Sede Amministrativa e Operativa: via Benvenuto, 14 - 22024 Como (CO) - tel. 031.6502113 - 031.6500015 - e-mail: amministrazione@emmec.it
Sede Operativa Torino - via Marconi, 21 - 10124 Moncalieri (TO) - tel. 011.55512008 - e-mail: emmec@emmec.it
Geom. Domenico Bresciano
I Tecnici: Coord. gruppo di progettazione: Ing. Silvio Mario Bauduccio
Collaboratori: Geom. Benozzi Emanuele, Per. Ind. Biasin Emanuele, Arch. Oreste Felice, Arch. Oreste Paolo, Arch. Pelletti Martina

TUTTI I DIRITTI SONO RISERVATI - Questo documento è di proprietà esclusiva del progettista ed è indicato sul quale si riserva ogni diritto. Pertanto questo documento non può essere copiato, riprodotto, comunicato o divulgato ad altri o usato in qualsiasi maniera, nemmeno per fini parziali, senza autorizzazione scritta dallo stesso progettista.