



PLANIMETRIA DI INTERVENTO 06
base CTR - scala 1:1000

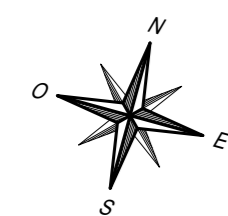

PLANIMETRIA DI INTERVENTO 06
base ortofoto - scala 1:1000

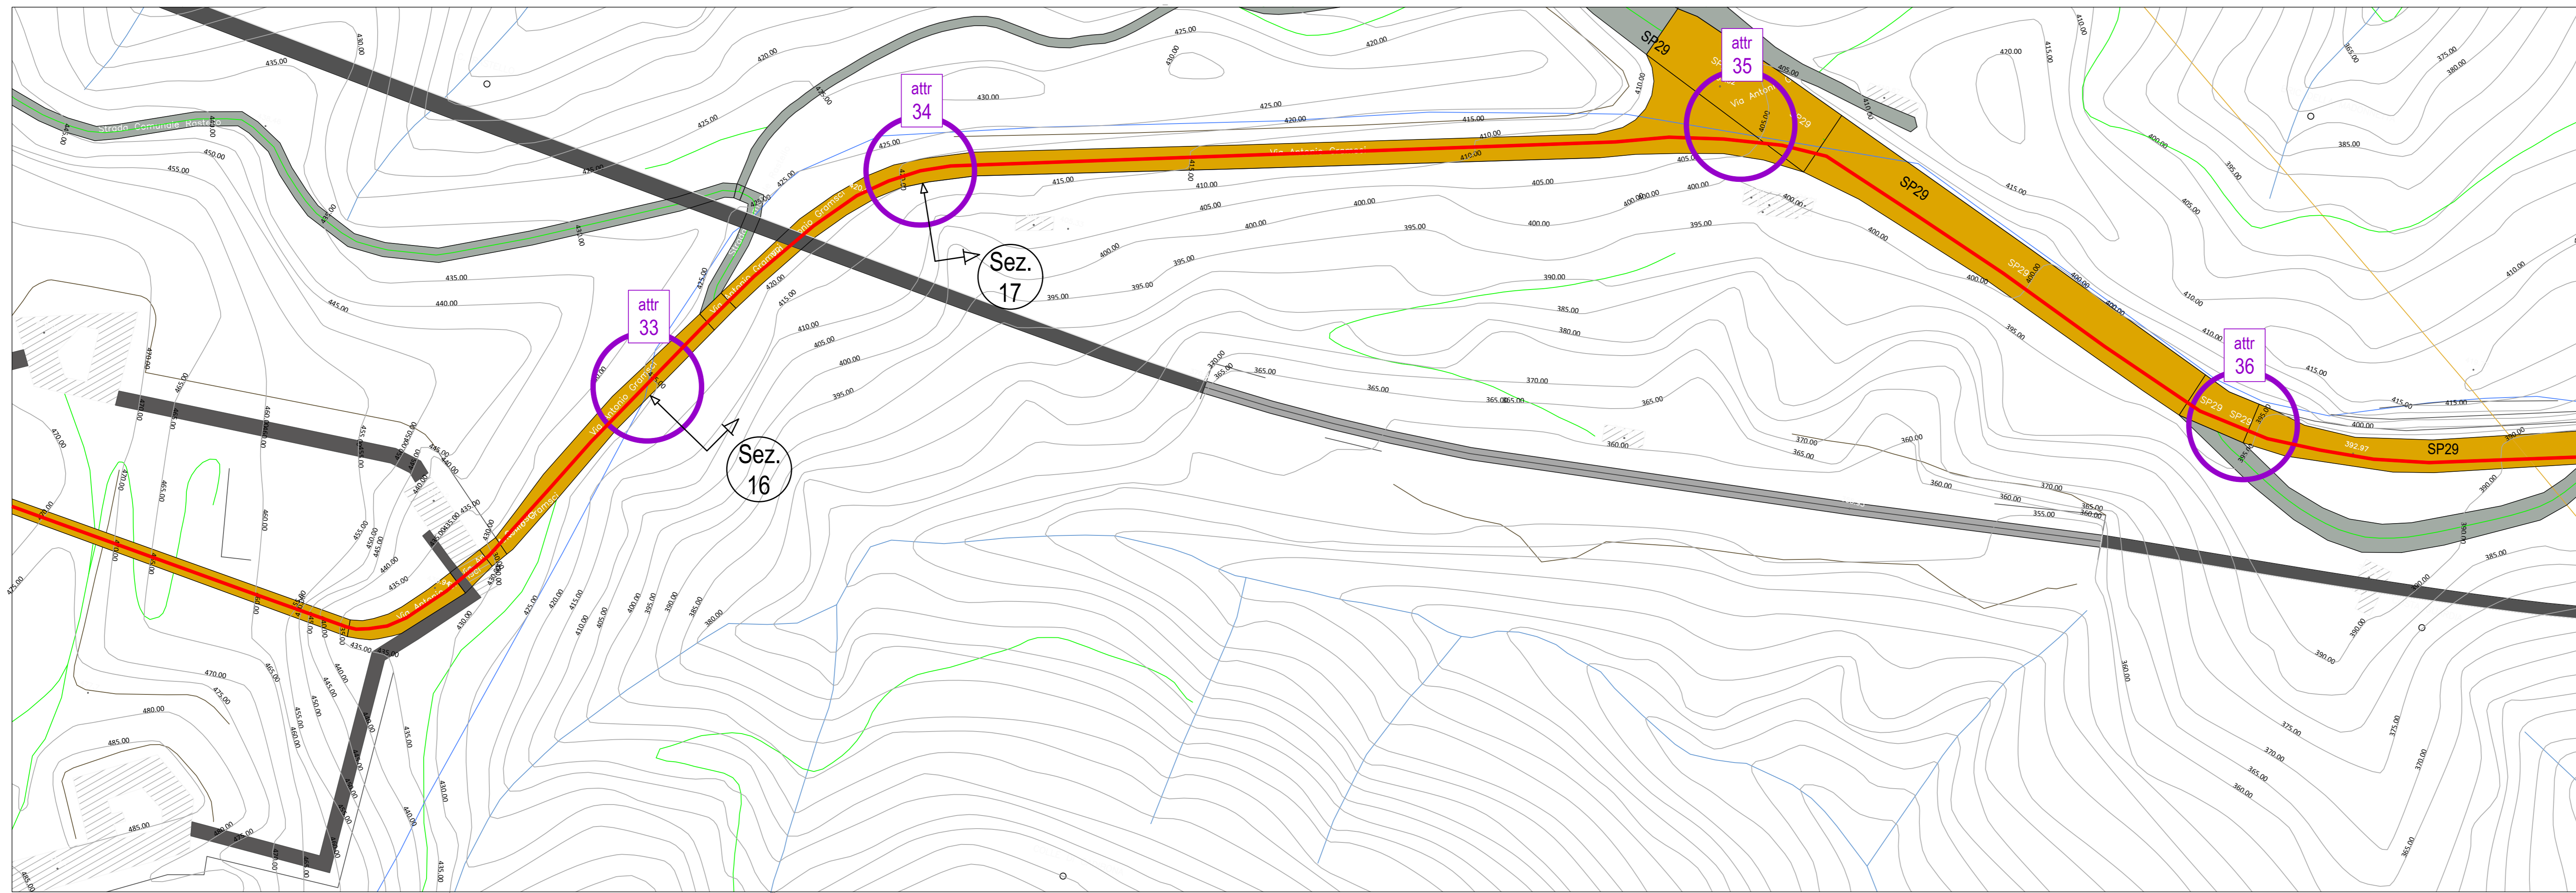

PARCO EOLICO SV3 - BRIC CIAN DE VACHÈ

Il Committente: **Duferco Sviluppo** Sede Legale: **DUFERCO Sviluppo S.p.A.**
via Armando Diaz n. 248
25010, San Zeno Naviglio (BS)
P.IVA e C.F. 03594850178

Oggetto:
CONNESSIONE DI RETE

Titolo:
PLANIMETRIA DI INTERVENTO 06

Il Progettista

Ing. Silvio Mario Bauducco

| Data | Emis. | Aggiornamento | Data | Contr. | Data | Autor. | SCALA: |
|---------|-------|---------------|---------|--------|---------|--------|---------------|
| 02/2024 | FO | Emissione | 02/2024 | MP | 02/2024 | SMB | 1:1.000 |
| | | | | | | | FORMATO: A0 |
| | | | | | | | FEBBRAIO 2024 |

| Commissa | Tip. impianto | Fase Progetto | Disciplina | Tip. Doc. | Titolo | N. Elab. | REV |
|----------|---------------|---------------|------------|-----------|--------|----------|-----|
| 23056 | EO | C | EL | D | 02 | 0014 | A |

RICERCA, SVILUPPO E COORDINAMENTO IMPIANTI EOLICI E FOTOVOLTAICI A CURA DI:
EMME CONSULTING
 Sede Amministrativa e Operativa
 via Benvenuto, 14 21024 Mantova (MN)
 tel. 0376 521133 - 0376 521135 e-mail: amministrazione@emmec.it
 Sede Operativa Torino - via Marconi, 21 10124 Mantova (MN)
 Sede Operativa Genova - via Benvenuto, 24 16121 Genova (GE)
 Geom. Domenico Bresciano

PROGETTAZIONE EDILE, AMBIENTALE, STRUTTURALE ED IMPIANTISTICA A CURA DI:
BAUTEL
 I Tecnici:
 Coor. gruppo di progettazione
 Ing. Silvio Mario Bauducco
 Collaboratori:
 Geom. Benozzi Manuel
 Per. Ind. Biasin Emanuele
 Arch. Occhiuto Felice
 Arch. Ostino Paolo
 Arch. Pelteri Martina

TUTTI I DIRITTI SONO RISERVATI - Questo documento è di proprietà esclusiva del progettista ed indicato sul quale si riserva ogni diritto. Pertanto questo documento non può essere copiato, riprodotto, comunicato o divulgato ad altri in modo o qualche maniera, nemmeno per fini sperimentali, senza autorizzazione scritta dallo stesso progettista.