



PLANIMETRIA DI INTERVENTO 09
base CTR - scala 1:1000

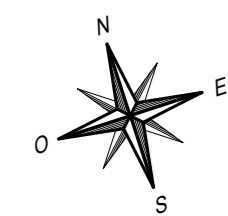

PLANIMETRIA DI INTERVENTO 09
base ortofoto - scala 1:1000

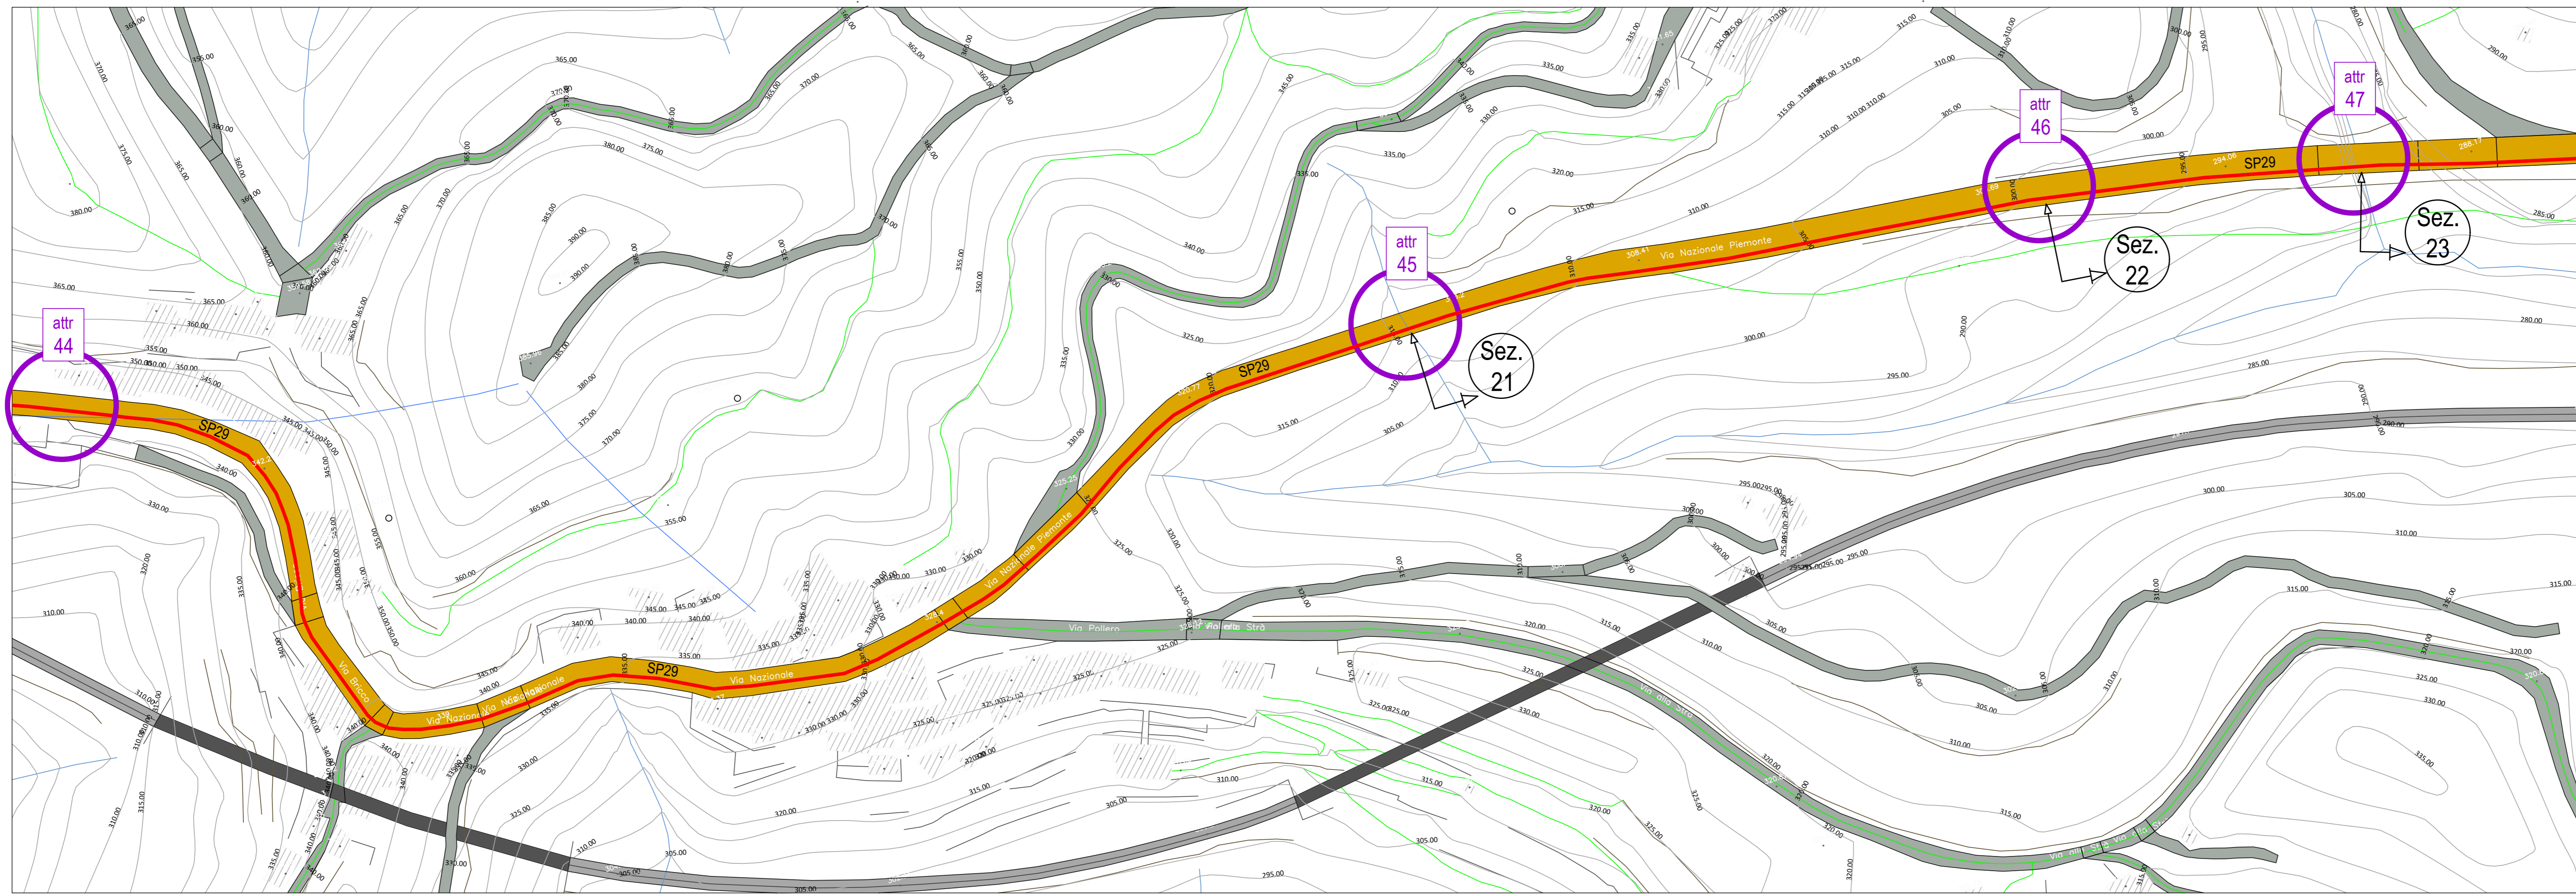

PARCO EOLICO SV3 - BRIC CIAN DE VACHÈ

Il Committente: **Duferco Sviluppo** Sede Legale DUFERCO Sviluppo S.p.A.:
via Armando Diaz n. 248
25010, San Zeno Naviglio (BS)
P.IVA e C.F. 03594850178

Oggetto:
CONNESSIONE DI RETE

Titolo:
PLANIMETRIA DI INTERVENTO 09

Il Progettista

Ing. Silvio Mario Bauducco

Data	Emis.	Aggiornamento	Data	Contr.	Data	Autor.	SCALA: 1:1.000
02/2024	FO	Emissione	02/2024	MP	02/2024	SMB	FORMATO: A0
							FEBBRAIO 2024

Commessa	Tip. impianto	Fase Progetto	Disciplina	Tip. Doc.	Titolo	N. Elab.	REV
23056	EO	C	EL	D	02	0020	A

RICERCA, SVILUPPO E COORDINAMENTO IMPIANTI EOLICI E FOTVOLTAICI A CURA DI:

EMME CONSULTING Sede Amministrativa e Operativa
via Benvenuto, 14 22024 Como (CO)
tel. 031.5512098
e-mail: emmeconsulting@gmail.com

Geom. Domenico Bresciano

PROGETTAZIONE EDILE, AMBIENTALE, STRUTTURALE ED IMPIANTISTICA A CURA DI:

BAUTEL I Tecnici:
Geom. Benozzi Emanuele
Per. Ind. Biasini Emanuele
Arch. Oreste Felice
Arch. Dario Pradol
Arch. Pileri Martina

Coor. gruppo di progettazione
Ing. Silvio Mario Bauducco

File: Connessione base SV3_2024-04-22.dwg