

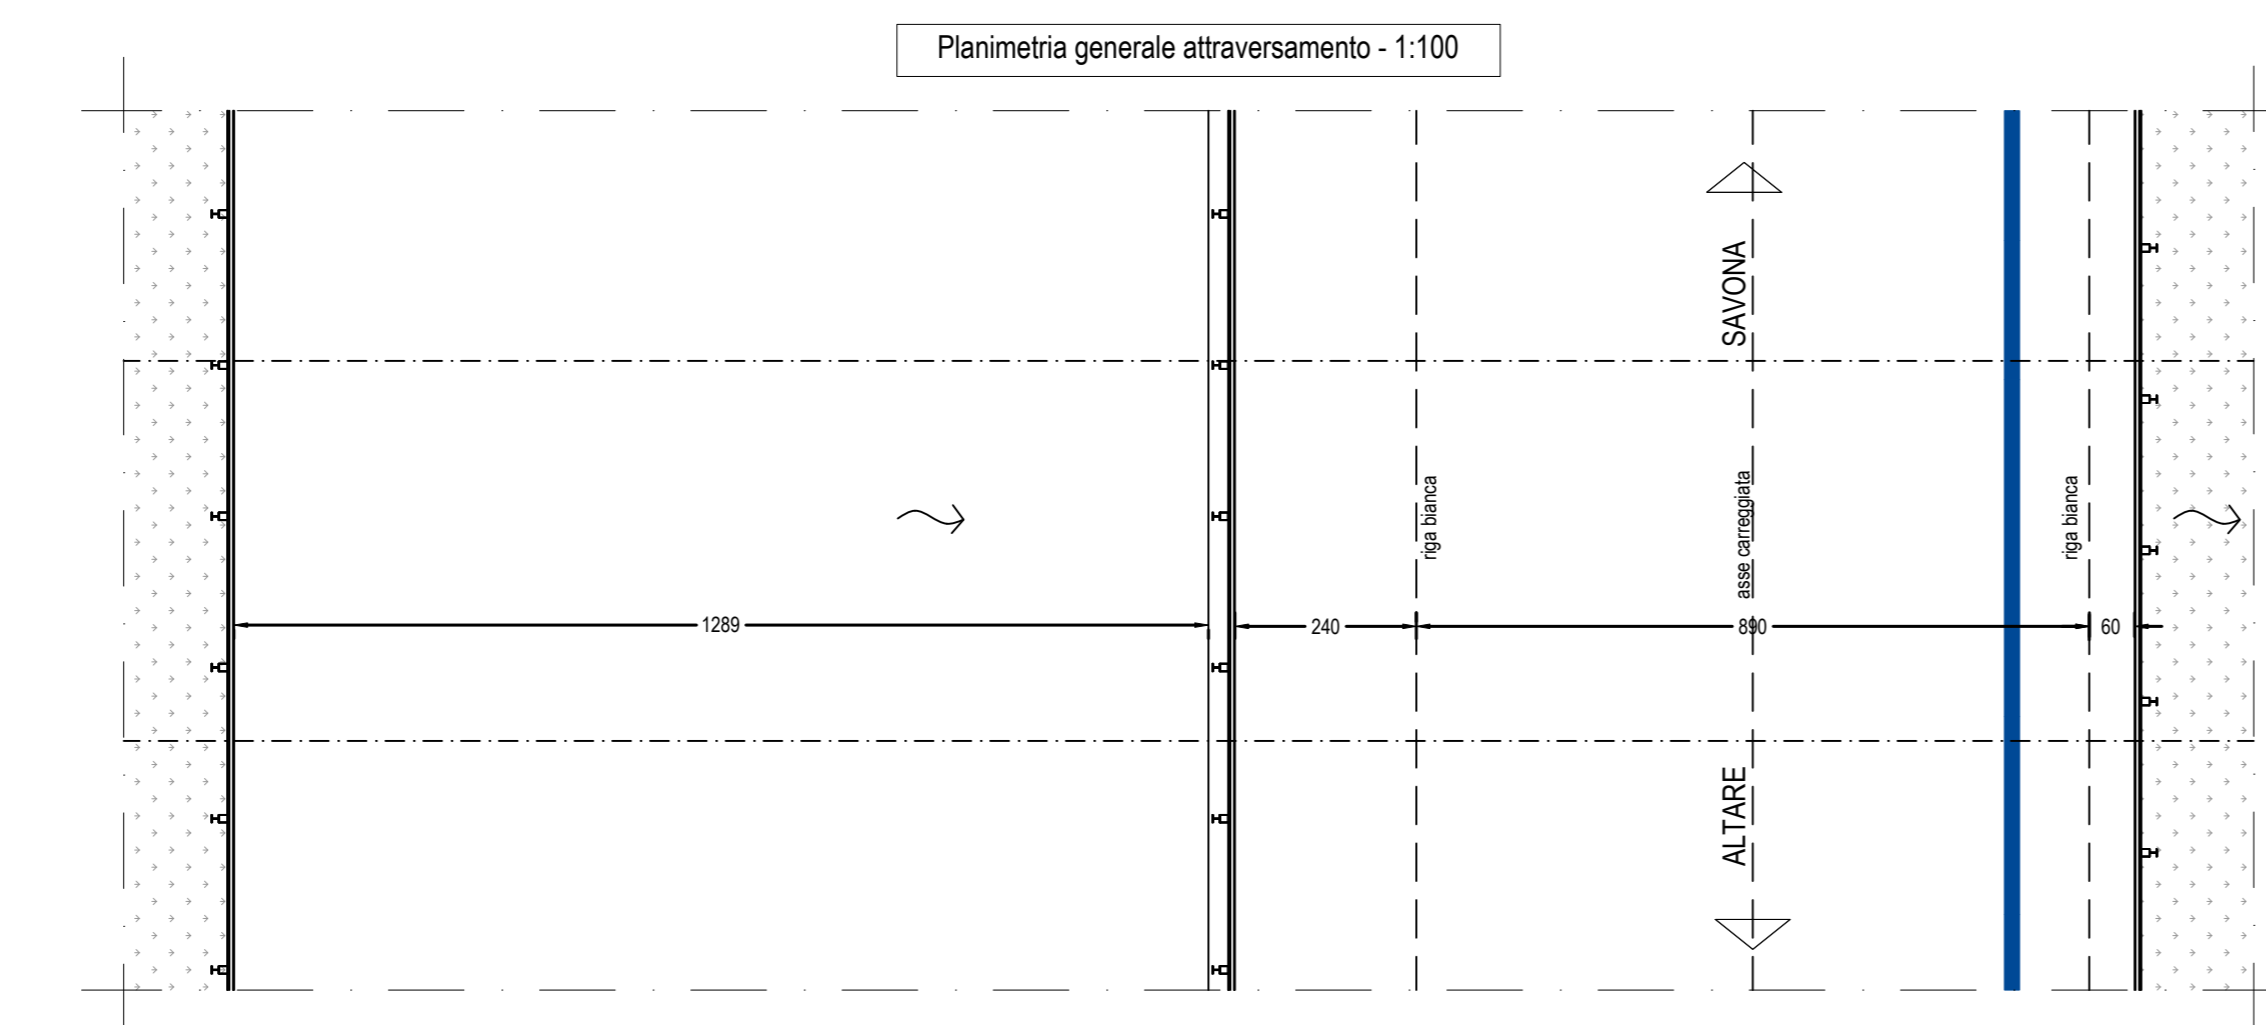


ATTRAVERSAMENTO 48

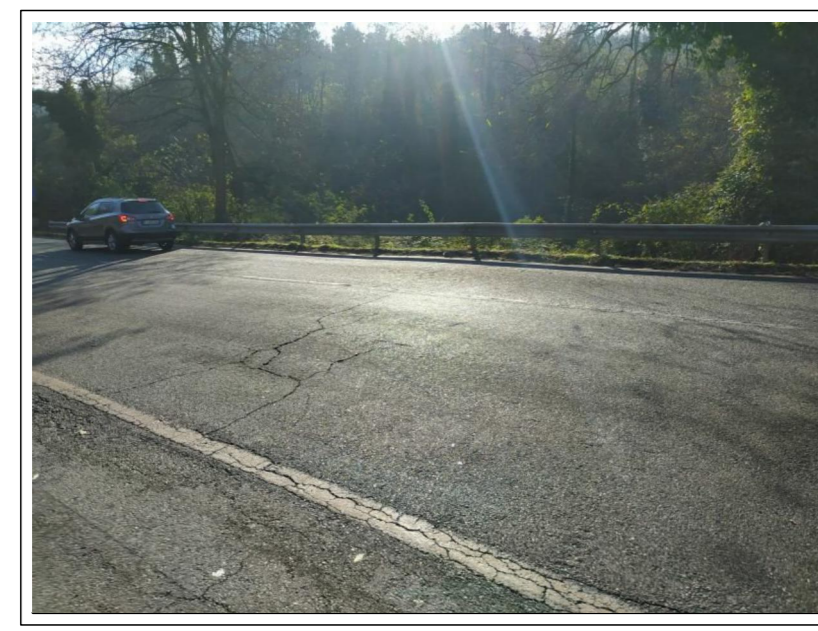



SEZIONE STRADALE 24

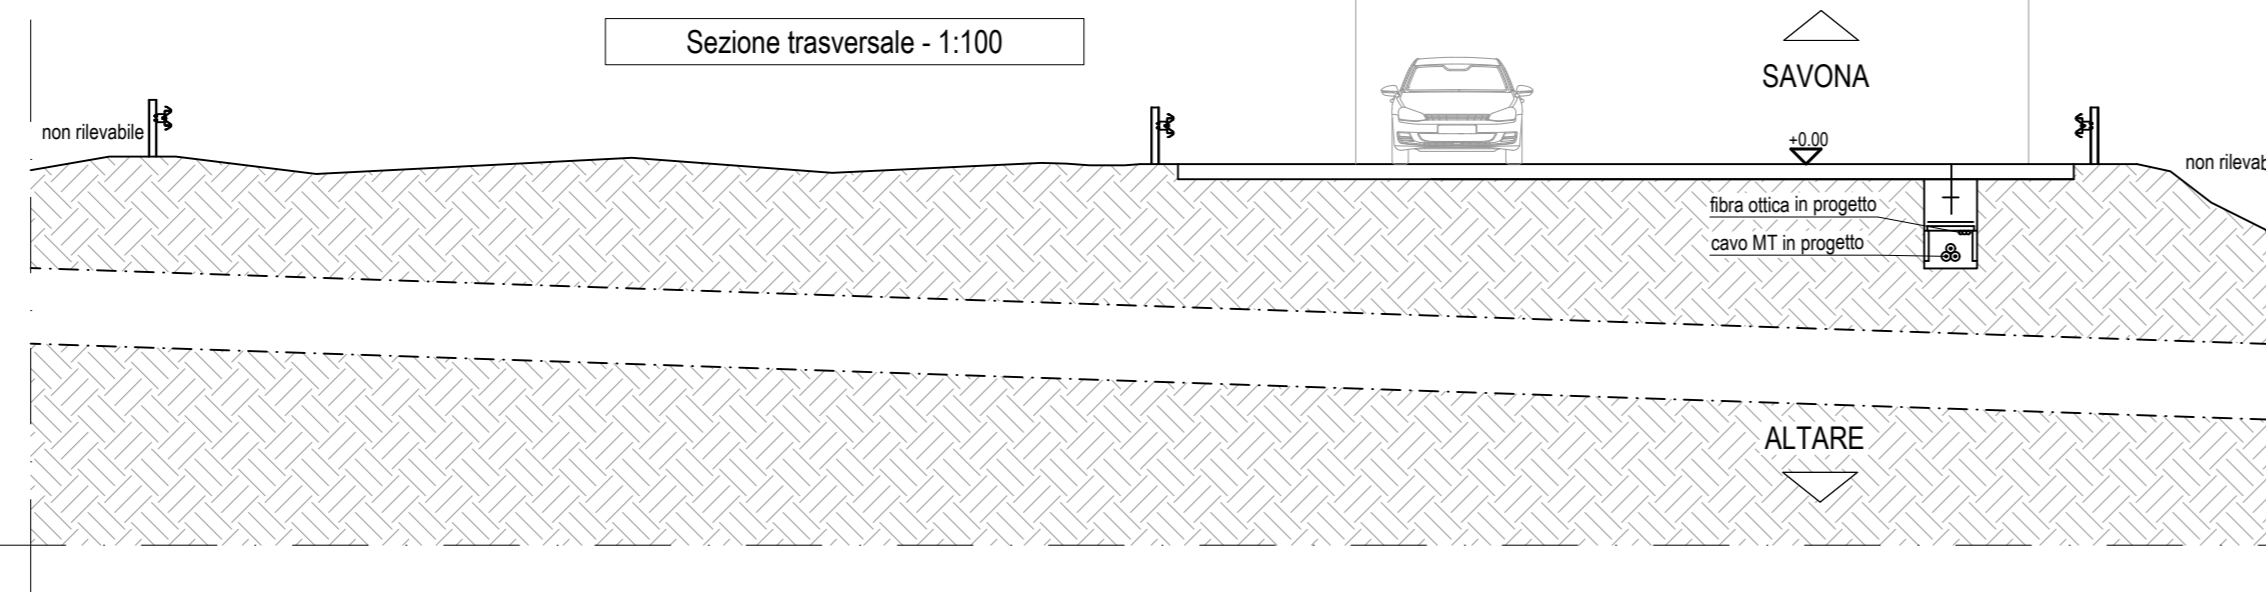

ATTRAVERSAMENTO 49





SEZIONE STRADALE 25

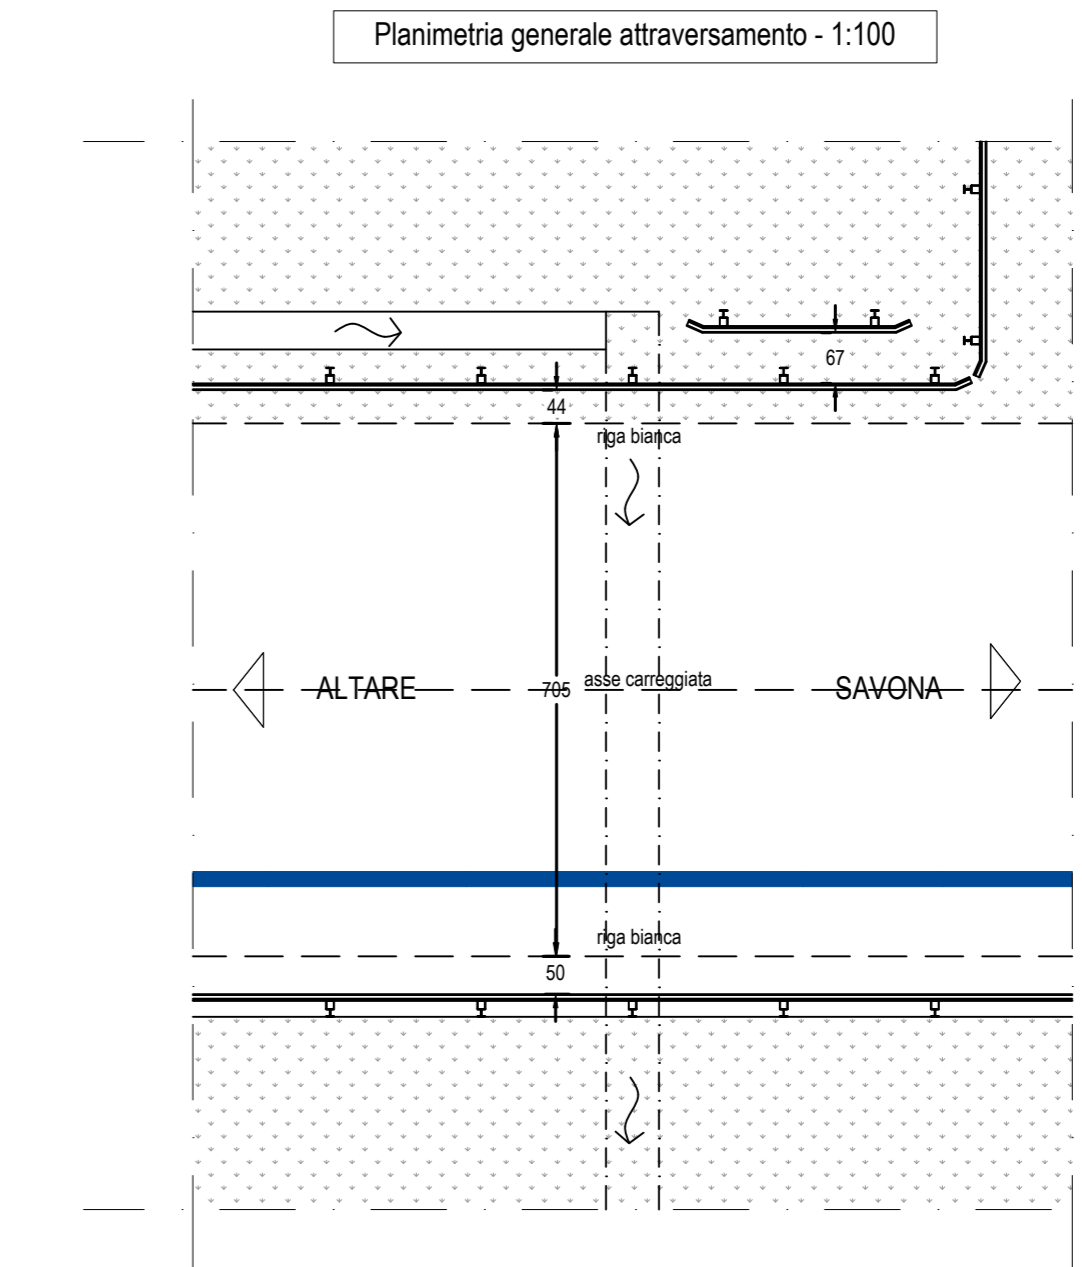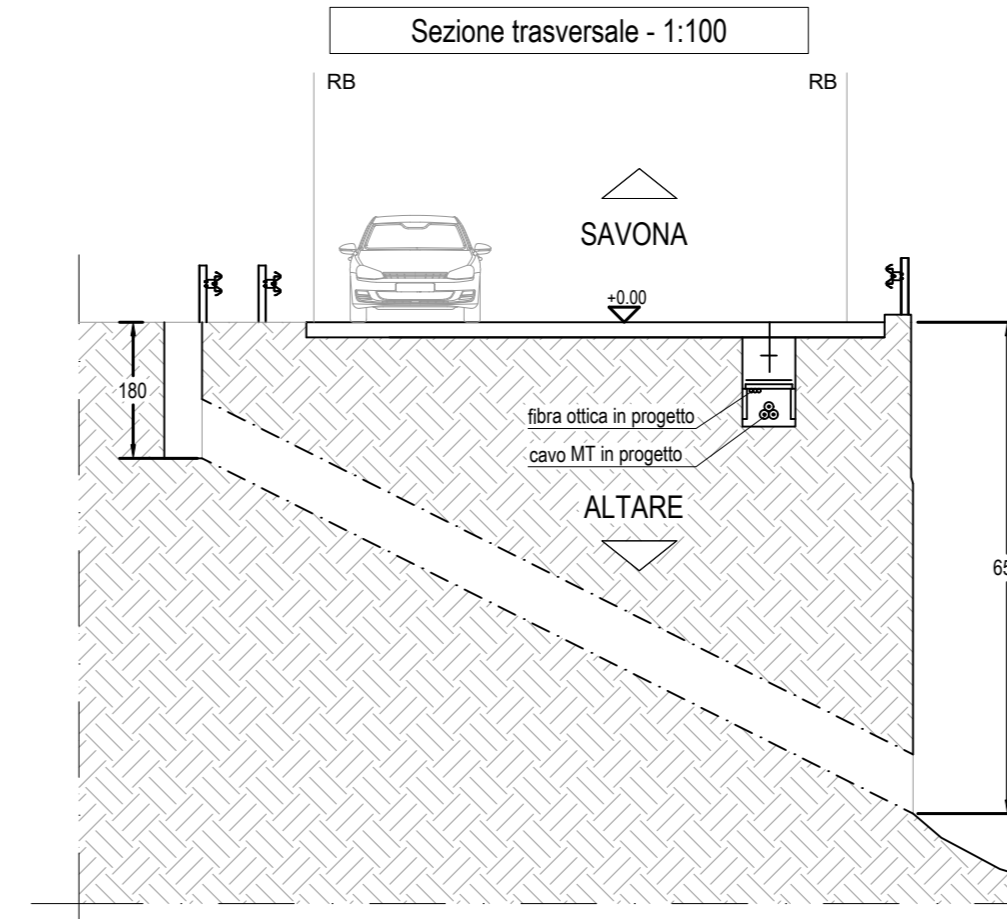


ATTRAVERSAMENTO 50





SEZIONE STRADALE 26

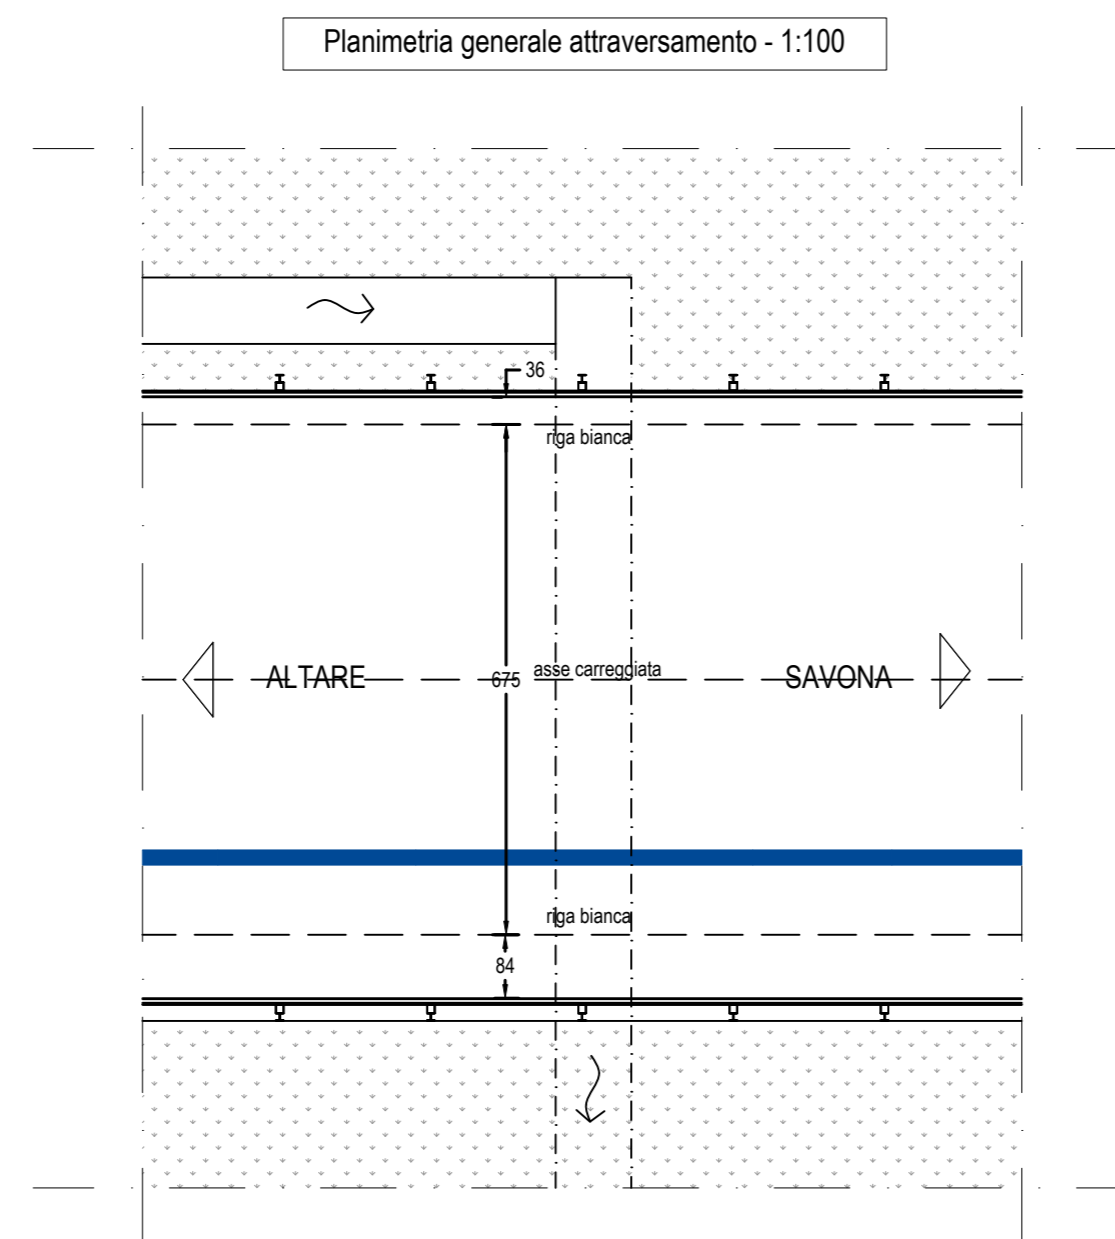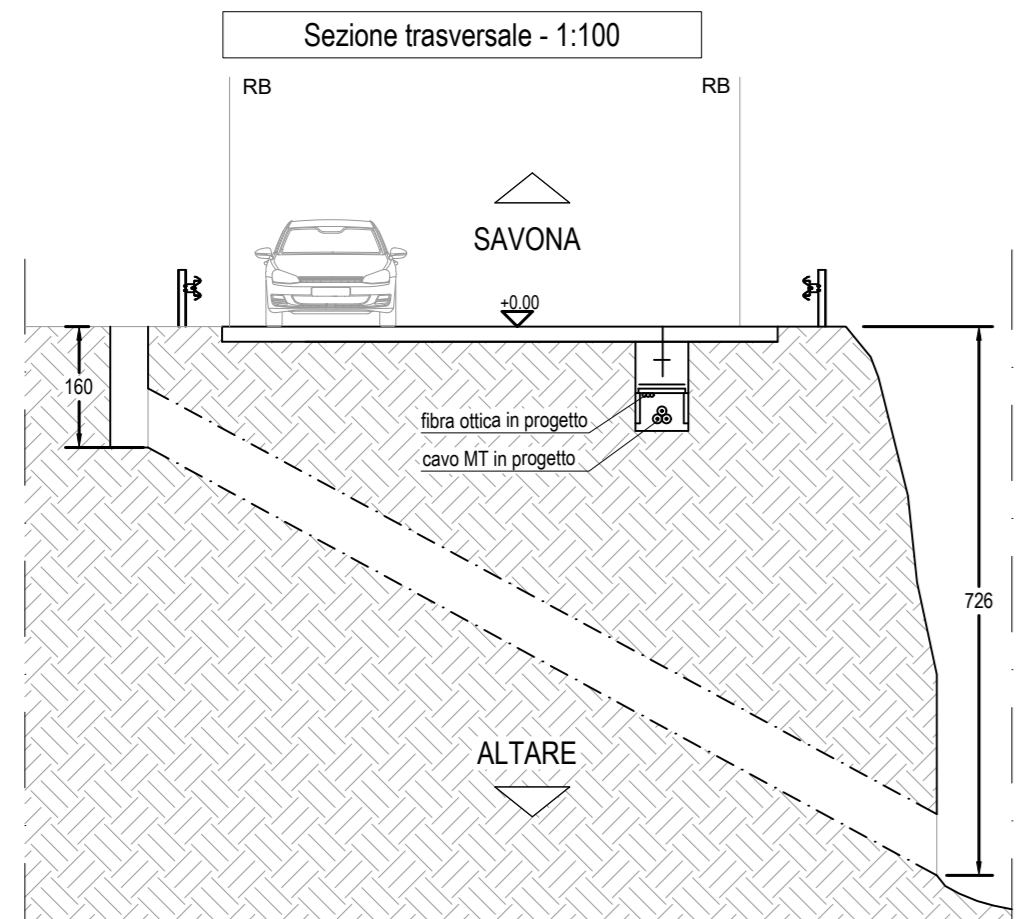

ATTRAVERSAMENTO 51

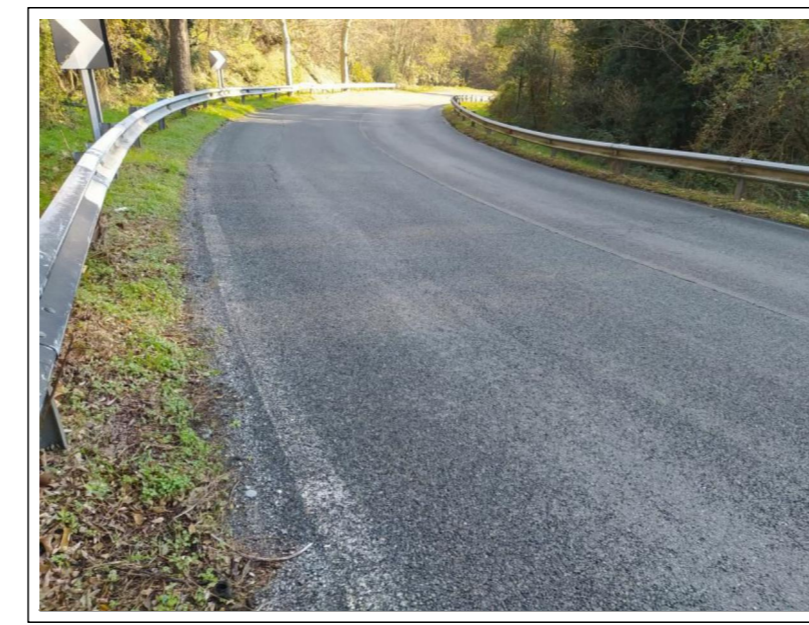

SEZIONE STRADALE 27

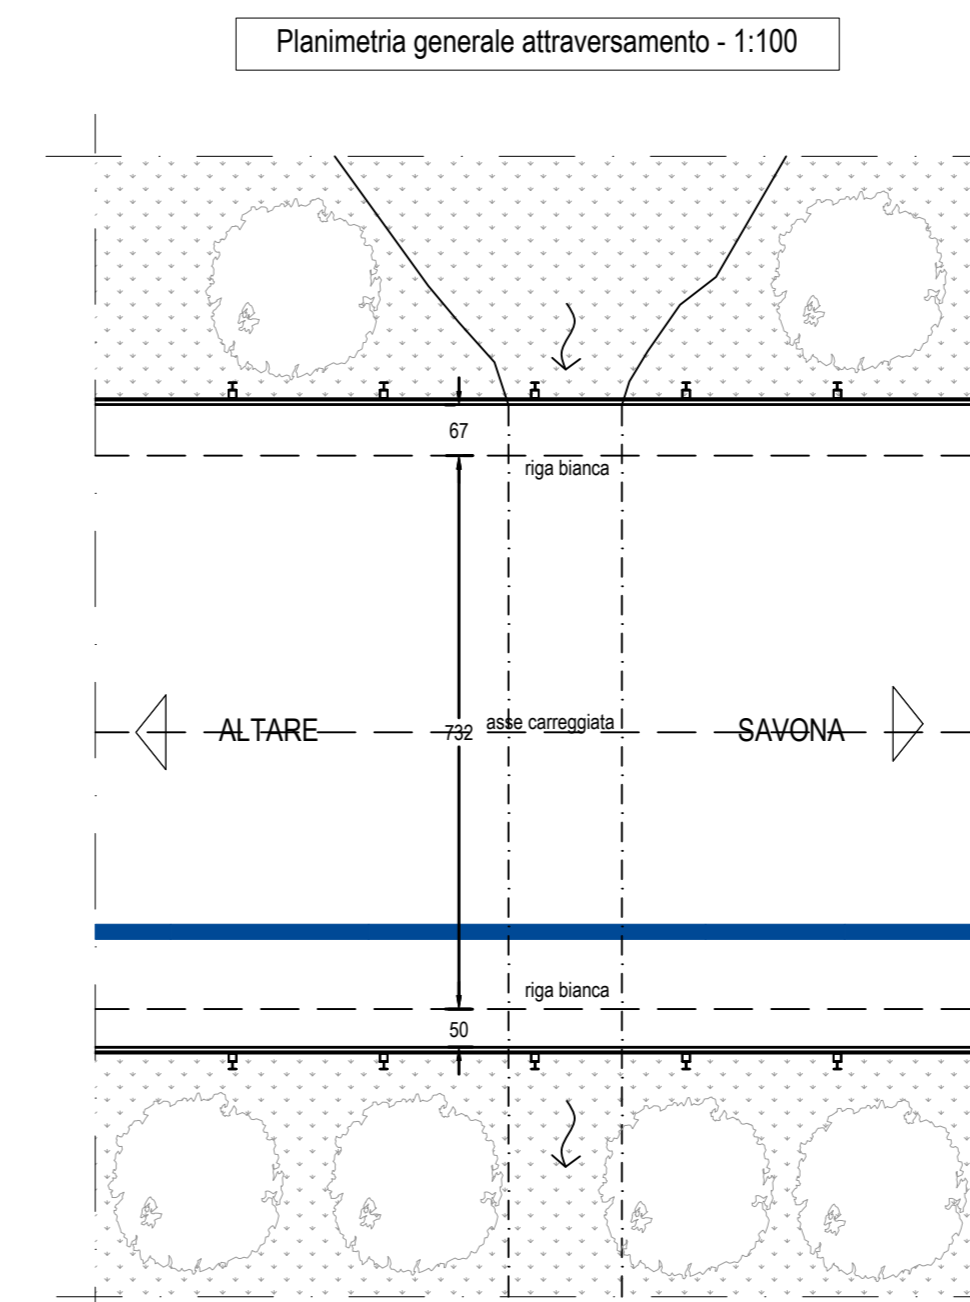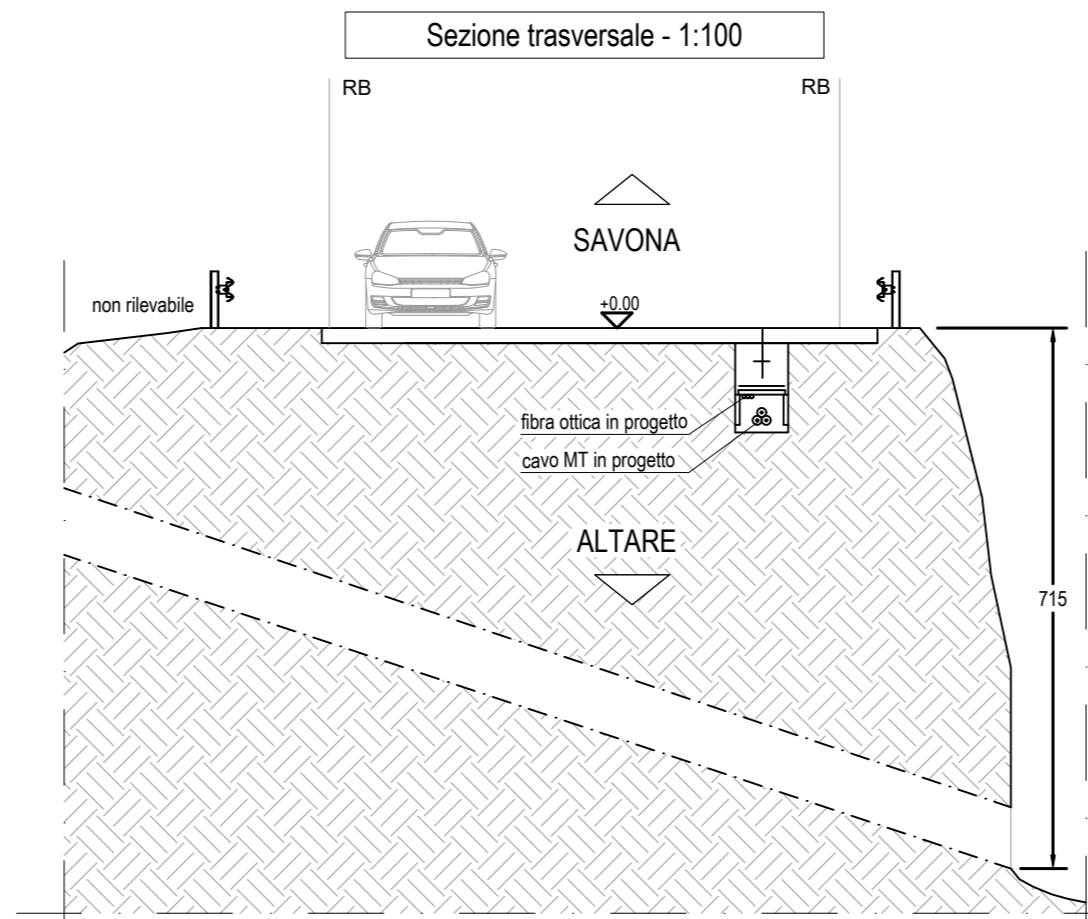

Attraversamento n. 48

COORDINATE  
Lat 44.331568°  
Long. 8.392716°

DENOMINAZIONE CORSO D'ACQUA  
Rio Campo del Fattore


Cod. ID  
134677

Stima superficie su area demaniale  
mq. 5,60 (passaggio su sede carreggiata)

ATTRAVERSAMENTO 52



Note:  
Probabile presenza di attraversamento di tubazione acque.  
Prevedere passaggio a quota inferiore; misure stato attuale non rilevate.

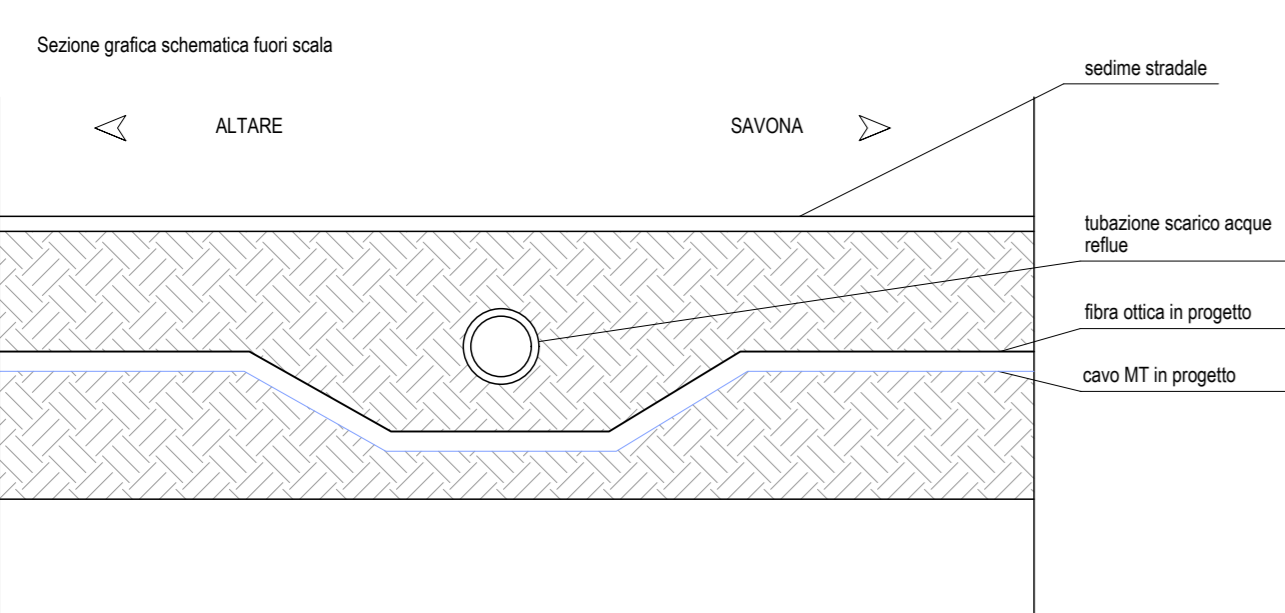

PARCO EOLICO  
SV3 - BRIC CIAN DE VACHÈ

Il Committente: **Duferco Sviluppo**  
Sede Legale: DUFERCO Sviluppo S.p.A. - via Armando Diaz n. 248 - 25010, San Zeno Naviglio (BS) - P.IVA e C.F. 03594850178

Oggetto: **CONNESSIONE DI RETE**  
Titolo: **SEZIONI E PARTICOLARI PLANIMETRIA DI INTERVENTO 10**  
Il Progettista: Ing. Silvio Mario Bauducco

Data	Emis.	Aggiornamento	Data	Contr.	Data	Autor.
02/2024	FO	Emissione	02/2024	MP	02/2024	SMB

SCALA: 1:1.000  
FORMATO: A0  
FEBBRAIO 2024

Commessa	Tip. Impianto	Fase Progetto	Disciplina	Tip. Doc.	Titolo	N. Elab.	REV.
23056	EO	C	EL	D	02	0023	A

RICERCA, SVILUPPO E COORDINAMENTO IMPIANTI EOLICI E FOTVOLTAICI A CURA DI:  
**EMME CONSULTING**  
Sede Amministrativa e Operativa: via Benvenuto, 14 - 22024 Como (CO) - tel. 031.652113 - 011.652015 - e-mail: amministrazione@emmec.it  
Sede Operativa Torino - via Marconi, 31 - 10124 Moncalieri (TO) - tel. 011.41000000 - e-mail: emmec@emmec.it  
Sede Operativa Genova - via Belforati, 24 - 16121 Genova (GE) - tel. 010.57100000 - e-mail: emmec@emmec.it

Geom. Domenico Bresciano  
I Tecnici:  
Geom. Benozzi Manuel  
Per. Ing. Biasini Emanuele  
Ing. Occhioni Felice  
Arch. Ostino Paolo  
Arch. Pelletti Martina

TUTTI I DIRITTI SONO RISERVATI - Questo documento è di proprietà esclusiva del progettista ed è indicato sul quale si riserva ogni diritto. Pertanto questo documento non può essere copiato, riprodotto, comunicato o divulgato ad altri o usato in qualsiasi maniera, nemmeno per fini parziali, senza autorizzazione scritta dallo stesso progettista.