



PLANIMETRIA DI INTERVENTO 12  
base CTR - scala 1:1000

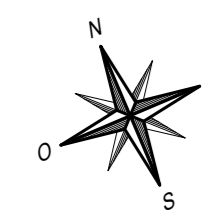

PLANIMETRIA DI INTERVENTO 12  
base ortofoto - scala 1:1000

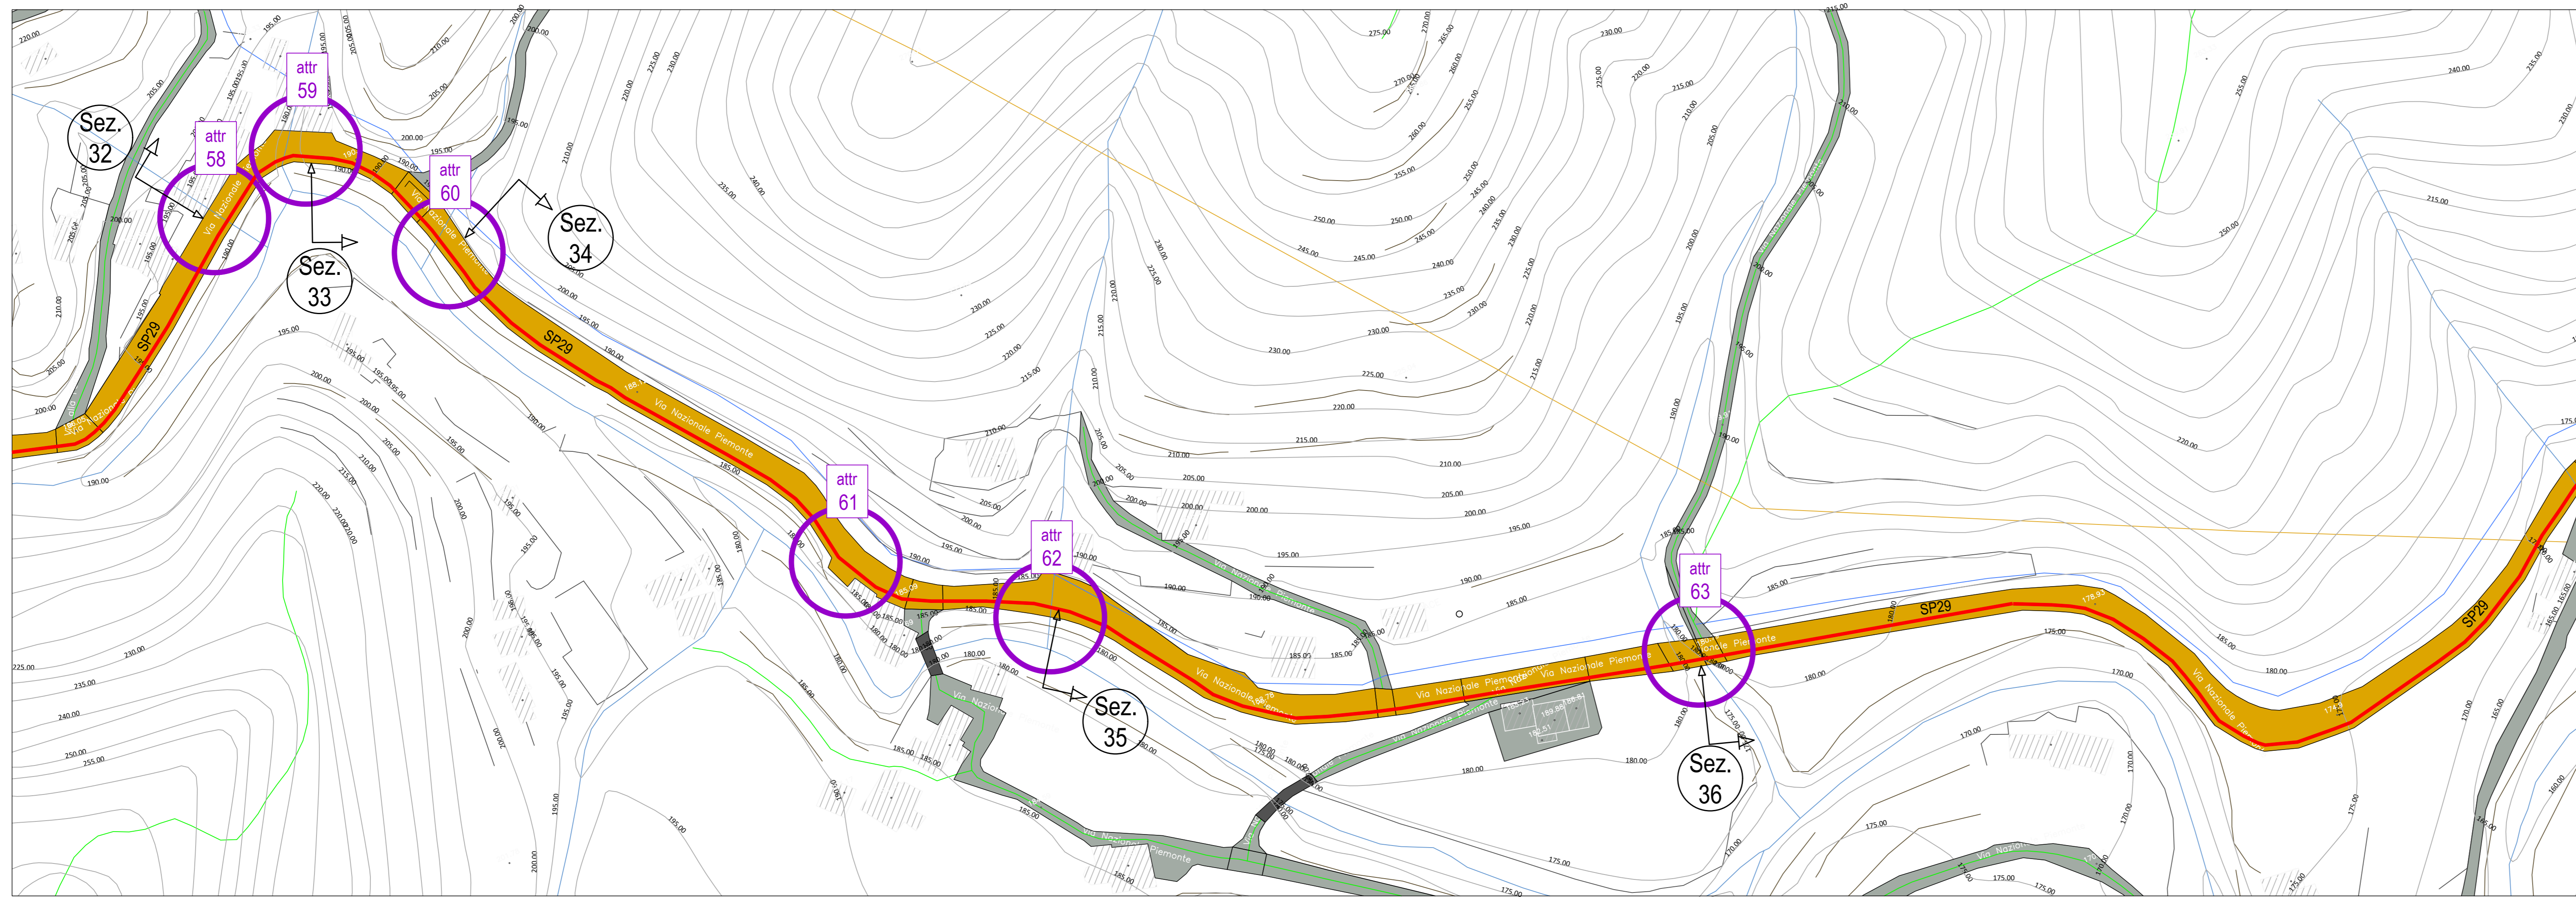

# PARCO EOLICO SV3 - BRIC CIAN DE VACHÈ

Il Committente: **Duferco Sviluppo** Sede Legale: **DUFERCO Sviluppo S.p.A.**  
via Armando Diaz n. 248  
25010, San Zeno Naviglio (BS)  
P.IVA e C.F. 03594850178

Oggetto: **CONNESSIONE DI RETE**  
Titolo: **PLANIMETRIA DI INTERVENTO 12**  
Il Progettista: **Ing. Silvio Mario Bauducco**

Data	Emis.	Aggiornamento	Data	Contr.	Data	Autor.	SCALA: 1:1.000
02/2024	FO	Emissione	02/2024	MP	02/2024	SMB	FORMATO: A0
							FEBBRAIO 2024

Commissa	Tip. Impianto	Fase Progetto	Disciplina	Tip. Doc.	Titolo	N. Elab.	REV
23056	EO	C	EL	D	02	0026	A

RICERCA, SVILUPPO E COORDINAMENTO IMPIANTI EOLICI E FOTOVOLTAICI A CURA DI:  
**EMME CONSULTING** Sede Amministrativa e Operativa: via Benvenuto, 14 22024 Como (CO) tel. 031.6502113 - 011.6590015 e-mail: amministrazione@emmec.it  
 Geom. Domenico Bresciano  
 PROGETTAZIONE EDILE, AMBIENTALE, STRUTTURALE ED IMPIANTISTICA A CURA DI:  
**BAUTEL** I Tecnici: Collaboratori:  
 Geom. Benozzi Emanuele  
 Per. Ind. Biasin Emanuele  
 Arch. Odoardo Felice  
 Arch. Odoardo Paolo  
 Arch. Pelleri Martina

TUTTI I DIRITTI SONO RISERVATI - Questo documento è di proprietà esclusiva del progettista ed è indicato su quale si riserva ogni diritto. Pertanto questo documento non può essere copiato, riprodotto, comunicato o divulgato ad altri o usato in qualsiasi maniera, nemmeno per fini parziali, senza autorizzazione scritta dal stesso progettista.