



PLANIMETRIA DI INTERVENTO 16
base CTR - scala 1:1000

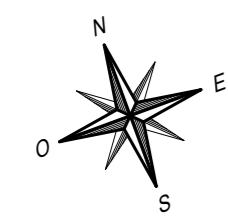

PLANIMETRIA DI INTERVENTO 16
base ortofoto - scala 1:1000

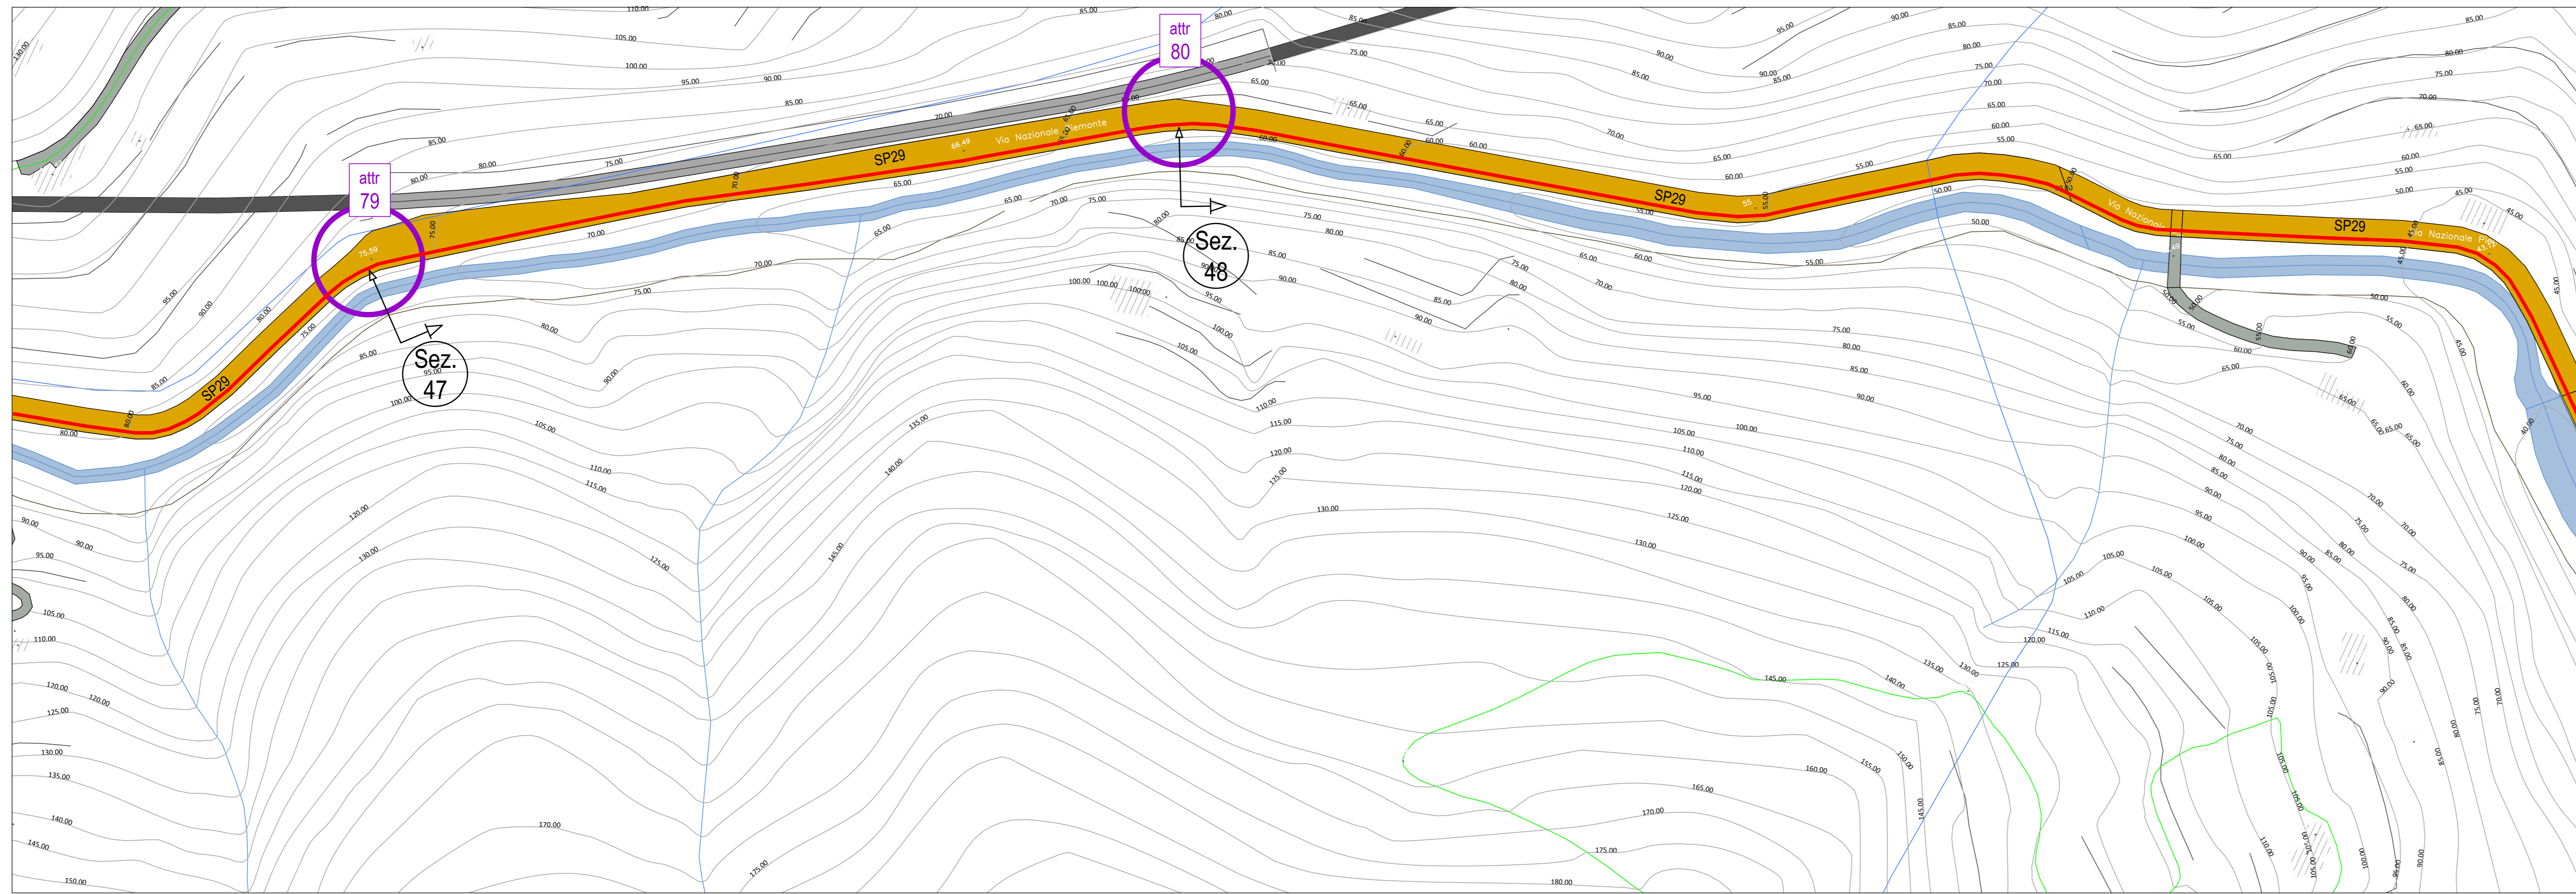

PARCO EOLICO SV3 - BRIC CIAN DE VACHÈ

Il Committente: **Duferco Sviluppo** Sede Legale: **DUFERCO Sviluppo S.p.A.**
via Armando Diaz n. 248
25010, San Zeno Naviglio (BS)
P.IVA e C.F. 03594850178

Oggetto: **CONNESSIONE DI RETE**
Titolo: **PLANIMETRIA DI INTERVENTO 16**
Il Progettista: **Ing. Silvio Mario Bauducco**

Data	Emis.	Aggiornamento	Data	Contr.	Data	Autor.	SCALA:
02/2024	FO	Emissione	02/2024	MP	02/2024	SMB	1:1.000
							FORMATO: A0
							FEBBRAIO 2024

Commessa	Tip. Impianto	Fase Progetto	Disciplina	Tip. Doc.	Titolo	N. Elab.	REV.
23056	EO	C	EL	D	02	0034	A

RICERCA, SVILUPPO E COORDINAMENTO IMPIANTI EOLICI E FOTVOLTAICI A CURA DI:
EMME CONSULTING Sede Amministrativa e Operativa
via Benvenuto, 14 22024 Como (CO)
tel. 031.652113 - 011.6520115 e-mail: amministrazione@emmec.it
e-mail: emmec@emmec.it Geom. Domenico Bresciano

PROGETTAZIONE EDILE, AMBIENTALE, STRUTTURALE ED IMPIANTISTICA A CURA DI:
BAUTEL I Tecnici: **Coor. gruppo di progettazione**
Sede Amministrativa: via Marconi, 21 10124 Moncalieri (TO) Per. Ind. Biasin Emanuele
tel. 011.652113 - 011.6520115 e-mail: amministrazione@bautel.it Arch. Ochiuto Felice
Sede Operativa Torino - via Marconi, 21 10124 Moncalieri (TO) Arch. Ochiuto Felice
Sede Operativa Genova - via Belforati, 24 16121 Genova (GE) Arch. Pelleri Martina

TUTTI I DIRITTI SONO RISERVATI - Questo documento è il progetto esclusivo del progettista ed è indicato su quale si basano ogni diritto. Pertanto questo documento non può essere copiato, riprodotto, comunicato o divulgato ad altri o usato in qualsiasi maniera, nemmeno per fini parziali, senza autorizzazione scritta dallo stesso progettista.