


ATTRAVERSAMENTO 109

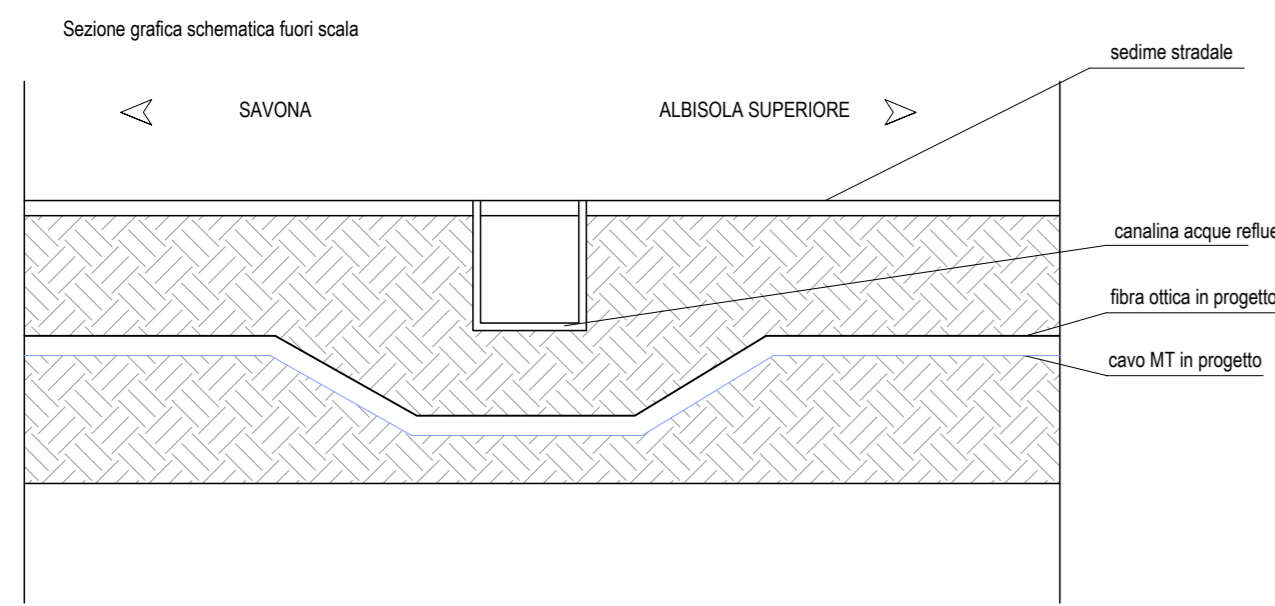


Note:
 Presenza di attraversamento di canalina acque reflue .
 Prevedere passaggio a quota inferiore; misure stato attuale non rilevate.



ATTRAVERSAMENTO 110




Note:
 Probabile presenza di attraversamento di tubazione acque reflue .
 Prevedere passaggio a quota inferiore; misure stato attuale non rilevate.

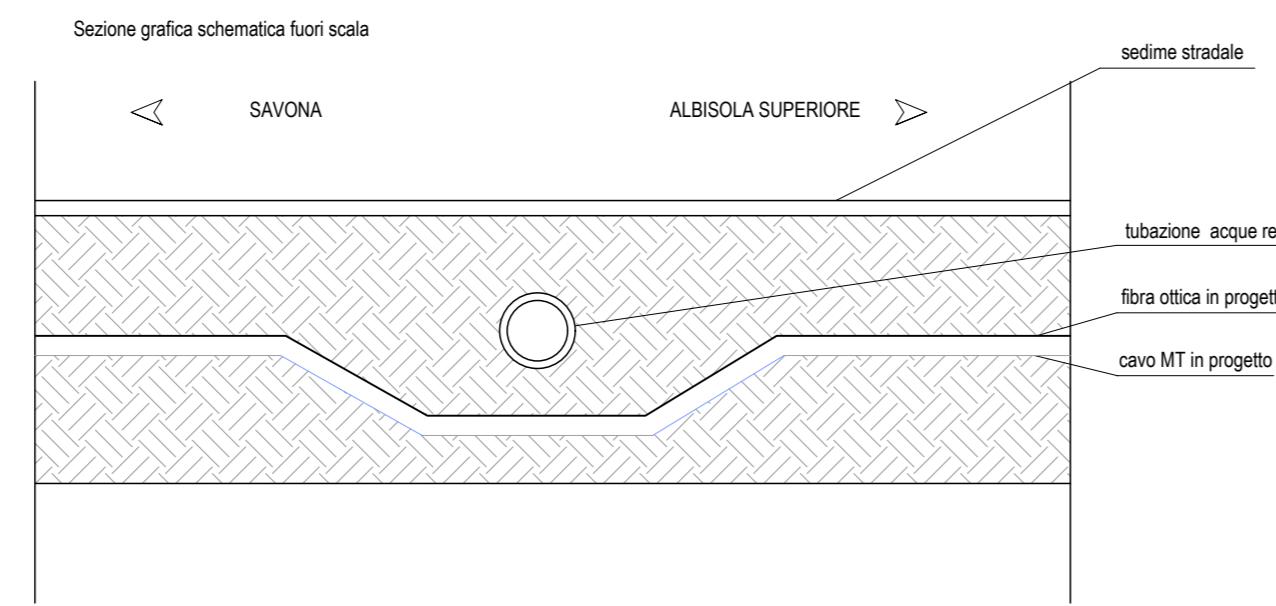

ATTRAVERSAMENTO 111



Note:
 Presenza di attraversamento di tubazione acquedotto.
 Prevedere passaggio a quota inferiore; misure stato attuale non rilevate.

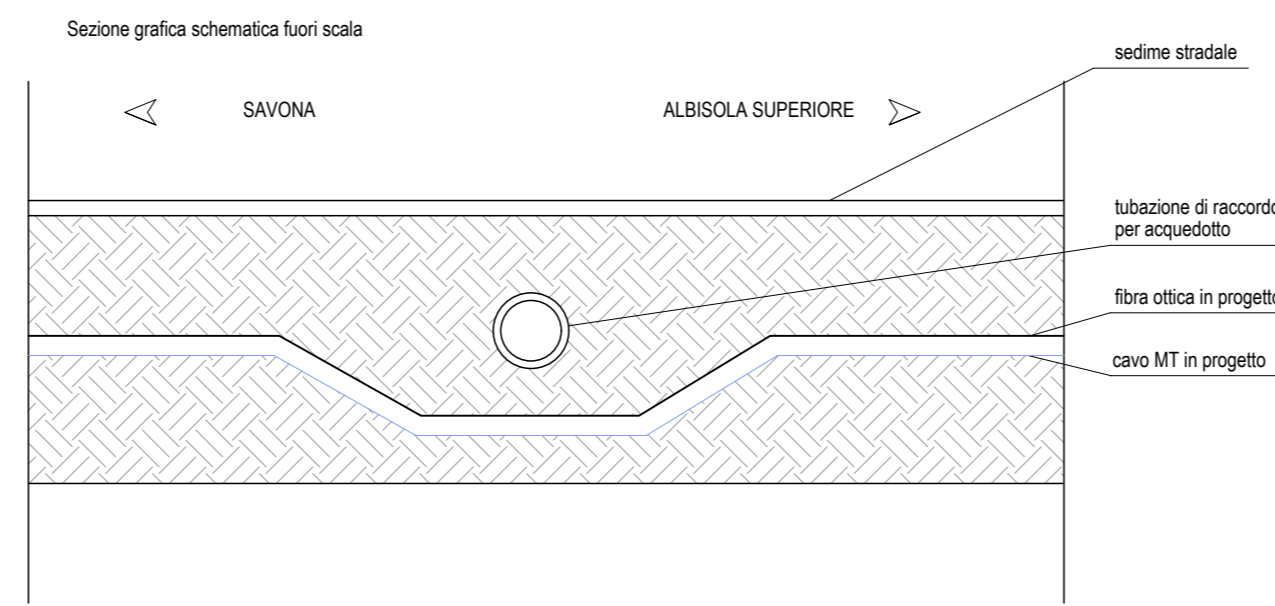

PARCO EOLICO
 SV3 - BRIC CIAN DE VACHÈ

Il Committente: **Duferco Sviluppo**
 Sede Legale: DUFERCO Sviluppo S.p.A. :
 via Armando Diaz n. 248
 25010, San Zeno Naviglio (BS)
 P.IVA e C.F. 03594850178

Oggetto:
CONNESSIONE DI RETE
 Titolo:
**SEZIONI E PARTICOLARI
 PLANIMETRIA DI INTERVENTO 23**

Il Progettista

 Ing. Silvio Mario Bauducco

Data	Emis.	Aggiornamento	Data	Contr.	Data	Autor.	SCALA:
02/2024	FO	Emissione	02/2024	MP	02/2024	SMB	1:1.000
							FORMATO:
							A0
							FEBBRAIO 2024

Commessa	Tip. Impianto	Fase Progetto	Disciplina	Tip. Doc.	Titolo	N. Elab.	REV
23056	EO	C	EL	D	02	0049	A

RICERCA, SVILUPPO E COORDINAMENTO IMPIANTI EOLICI E FOTOVOLTAICI A CURA DI:
EMME CONSULTING
 Sede Amministrativa e Operativa
 via Benvenuto, 14 22024 Como (CO)
 tel. 031.652113 - 011.6520115 e-mail: emmeconsulting@emmec.it
 Sede Operativa Torino - via Marconi, 21 10124 Moncalieri (TO)
 Sede Operativa Genova - via Belforati, 24 16121 Genova (GE)
 Geom. Domenico Bresciano

PROGETTAZIONE EDILE, AMBIENTALE, STRUTTURALE ED IMPIANTISTICA A CURA DI:
BAUTEL
 I Tecnici:
 Geom. Benzoni Emanuele
 Per. Ing. Biasin Emanuele
 Arch. Occhito Felice
 Arch. Ostino Paolo
 Arch. Pelletti Martina

TUTTI I DIRITTI SONO RISERVATI - Questo documento è di proprietà esclusiva del progettista ed è indicato nel quale il nome ogni diritto. Pertanto questo documento non può essere copiato, riprodotto, comunicato o divulgato ad altri o usato in qualsiasi maniera, nemmeno per fini sperimentali, senza autorizzazione scritta dallo stesso progettista.