


ATTRAVERSAMENTO 112

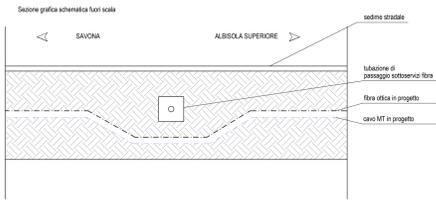


Note:
Presenza di attraversamento di tubazione e/o corrugato per transito sottoservizi fibra.
Prevedere passaggio a quota inferiore; misure stato attuale non rilevate.



ATTRAVERSAMENTO 113




Note:
Presenza di attraversamento di tubazione e/o corrugato per transito sottoservizi fibra.
Prevedere passaggio a quota inferiore; misure stato attuale non rilevate.

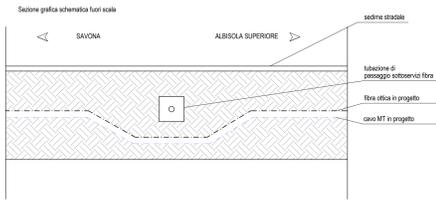

ATTRAVERSAMENTO 114




Note:
Presenza di attraversamento di tubazione e/o corrugato per transito sottoservizi fibra.
Prevedere passaggio a quota inferiore; misure stato attuale non rilevate.

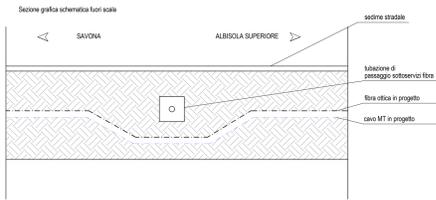

ATTRAVERSAMENTO 115




Note:
Presenza di attraversamento di tubazione e/o corrugato per transito sottoservizi fibra.
Prevedere passaggio a quota inferiore; misure stato attuale non rilevate.

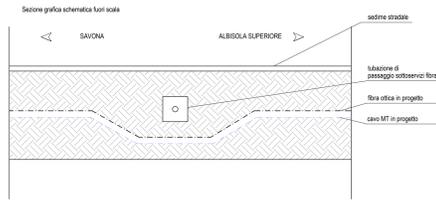

ATTRAVERSAMENTO 116




Note:
Presenza di attraversamento tubazione sottoservizi generici.
Prevedere passaggio a quota inferiore; misure stato attuale non rilevate.

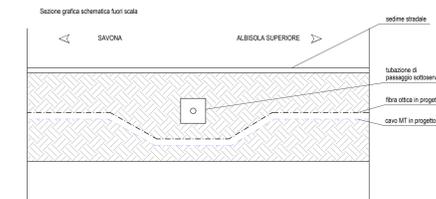

ATTRAVERSAMENTO 117




Note:
Presenza di attraversamento tubazione sottoservizi generici.
Prevedere passaggio a quota inferiore; misure stato attuale non rilevate.

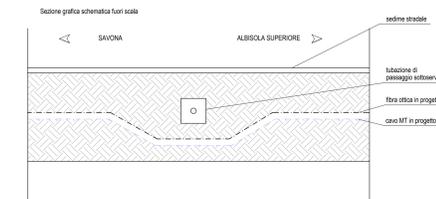


ATTRAVERSAMENTO 118



Particolare costruttivo - 1:20

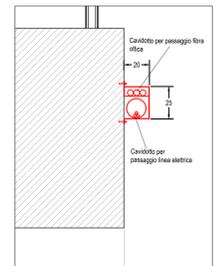


Planimetria generale attraversamento - 1:100

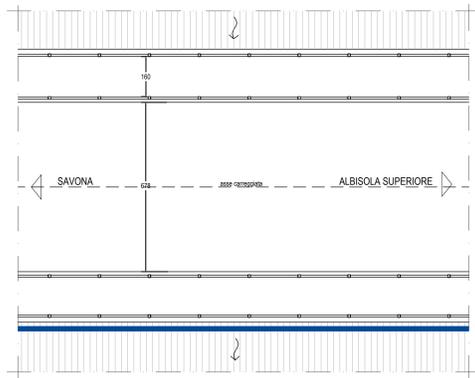

SEZIONE STRADALE 50

Sezione trasversale - 1:100

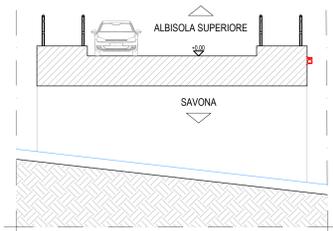

Attraversamento n. 117b - non rilevabile

COORDINATE
Lat 44.338251°
Long. 8.500860°

DENOMINAZIONE CORSO D'ACQUA
Rio Grana

Cod. ID
136382

Stima superficie su area demaniale
mq. 4,00 (passaggio su sede carreggiata)

Attraversamento n. 118

COORDINATE
Lat 44.340705°
Long. 8.502827°

DENOMINAZIONE CORSO D'ACQUA
Torrente Sansobbia

Cod. ID
138726

Stima superficie su area demaniale
mq. 31,50

PARCO EOLICO
SV3 - BRIC CIAN DE VACHÈ

Il Committente: **Duferco Sviluppo** Sede Legale: **DUFERCO Sviluppo S.p.A.**
via Armando Diaz n. 248
25010, San Zeno Naviglio (BS)
P.IVA e C.F. 03594850178

Oggetto: **CONNESSIONE DI RETE**
Titolo: **SEZIONI E PARTICOLARI PLANIMETRIA DI INTERVENTO 24**
Il Progettista: **Ing. Silvio Mario Bauducco**

| Data | Emis. | Aggiornamento | Data | Contr. | Data | Autor. |
|---------|-------|---------------|---------|--------|---------|--------|
| 02/2024 | FO | Emissione | 02/2024 | MP | 02/2024 | SMB |

SCALA: 1:1.000
FORMATO: A0
FEBBRAIO 2024

| Commessa | Tip. Impianto | Fase Progetto | Disciplina | Tip. Doc. | Titolo | N. Elab. | REV |
|----------|---------------|---------------|------------|-----------|--------|----------|-----|
| 23056 | EO | C | EL | D | 02 | 0051 | A |

RICERCA, SVILUPPO E COORDINAMENTO IMPIANTI EOLICI E FOTOVOLTAICI A CURA DI:
EMME CONSULTING
Sede Amministrativa e Operativa: via Benvenuto, 14 - 21100 Cremona (CR)
tel. 0372.611208
e-mail: emmeconsulting@gmail.com
Geom. Domenico Bresciano

PROGETTAZIONE EDILE, AMBIENTALE, STRUTTURALE ED IMPIANTISTICA A CURA DI:
BAUTEL
Sede Amministrativa: via Marconi, 23 - 10124 Mondavio (TO)
tel. 011.6502113 - 011.6500015 - e-mail: amministrazione@bautel.it
Sede Operativa Torino - via Marconi, 23 - 10124 Mondavio (TO)
Sede Operativa Genova - via Belfiore, 24 - 16121 Genova (GE)
I Tecnici: **Coor. gruppo di progettazione: Ing. Silvio Mario Bauducco**
Collaboratori: **Geom. Benozzi Emanuele, Per. Ind. Biasin Emanuele, Arch. Occhiero Felice, Arch. Ostino Paolo, Arch. Pelleri Martina**

File: Connessione base SV3_2024-04-26.dwg
TUTTI I DIRITTI SONO RISERVATI - Questo documento è di proprietà esclusiva del progettista in qualità di titolare ogni diritto. Pertanto questo documento non può essere copiato, riprodotto, comunicato o divulgato ad altri o usato in qualsiasi maniera, nemmeno per fini sperimentali, senza autorizzazione scritta dallo stesso progettista.