



PLANIMETRIA DI INTERVENTO 26  
base CTR - scala 1:1000

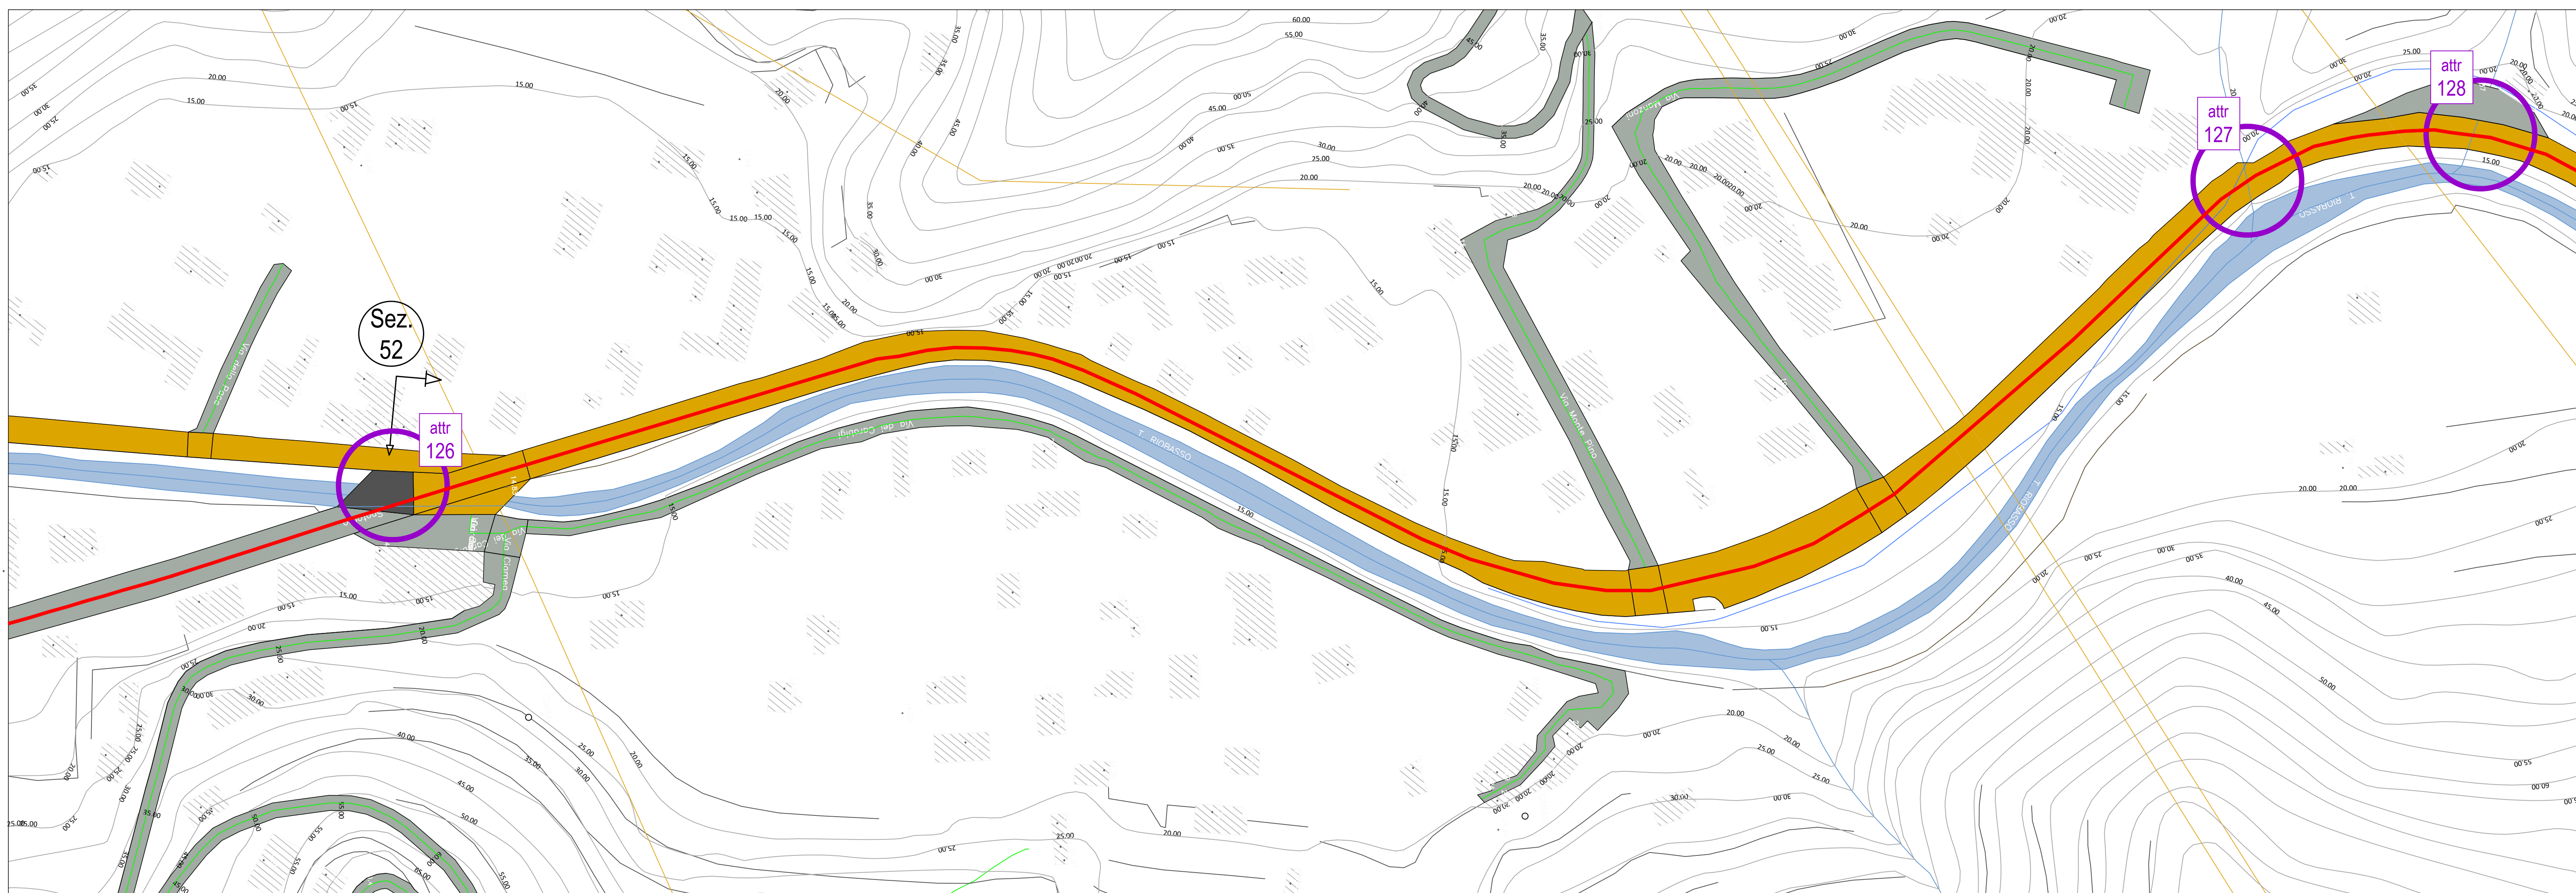

PLANIMETRIA DI INTERVENTO 26  
base ortofoto - scala 1:1000

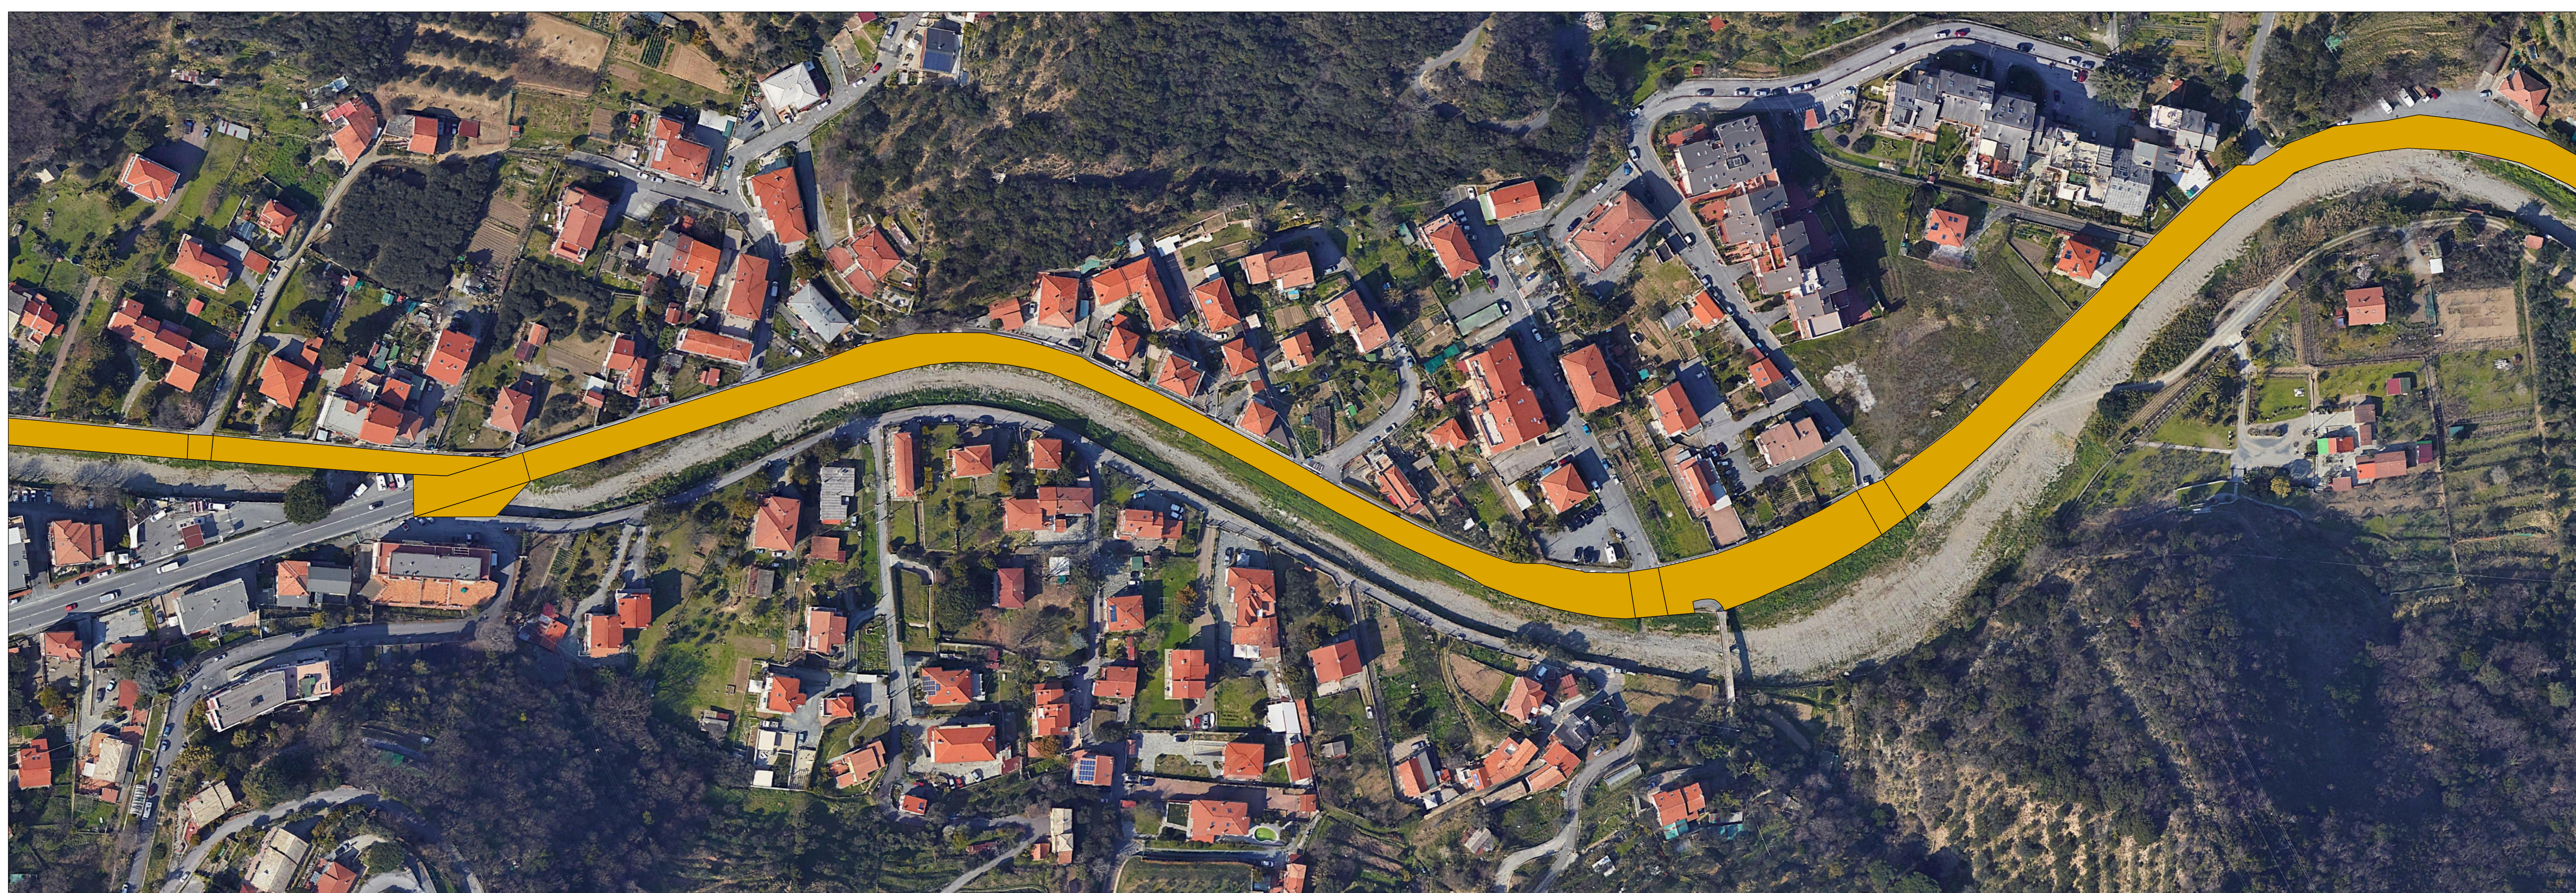

# PARCO EOLICO SV3 - BRIC CIAN DE VACHÈ

Il Committente: **Duferco Sviluppo** Sede Legale: **DUFERCO Sviluppo S.p.A.**  
via Armando Diaz n. 248  
25010, San Zeno Naviglio (BS)  
P.IVA e C.F. 03594850178

Oggetto:  
**CONNESSIONE DI RETE**  
Titolo:  
**PLANIMETRIA DI INTERVENTO 26**

Il Progettista  
  
Ing. Silvio Mario Bauducco

Data	Emis.	Aggiornamento	Data	Contr.	Data	Autor.	SCALA: 1:1.000
02/2024	FO	Emissione	02/2024	MP	02/2024	SMB	FORMATO: A0
							FEBBRAIO 2024

Commissa	Tip. impianto	Fase Progetto	Disciplina	Tip. Doc.	Titolo	N. Elab.	REV
23056	EO	C	EL	D	02	0054	A

RICERCA, SVILUPPO E COORDINAMENTO IMPIANTI EOLICI E FOTVOLTAICI A CURA DI:  
**EMME CONSULTING**  
 Sede Amministrativa e Operativa  
 via Benvenuto, 14 22024 Como (CO)  
 tel. 031.652113 - 011.652015 e-mail: amministrazione@emme.it  
 Sede Operativa Torino - via Marconi, 21 10124 Moncalieri (TO)  
 Sede Operativa Genova - via Belforati, 24 16121 Genova (GE)  
 Geom. Domenico Bresciano  
 I Tecnici:  
 Coor. gruppo di progettazione  
 Ing. Silvio Mario Bauducco  
 Collaboratori:  
 Geom. Benozzi Emanuele  
 Per. Ind. Biasin Emanuele  
 Arch. Ochiuto Felice  
 Arch. Ostino Paolo  
 Arch. Pelteri Martina

TUTTI I DIRITTI SONO RISERVATI - Questo documento è di proprietà esclusiva del progettista ed è valido solo se accompagnato dal presente documento non può essere copiato, riprodotto, comunicato o divulgato ad altri o usato in qualsiasi maniera, nemmeno per fini parziali, senza autorizzazione scritta dal stesso progettista.