


ATTRAVERSAMENTO 129



Note:

Presenza di attraversamento tubazione scolo acque.  
Prevedere passaggio a quota inferiore; misure stato attuale non rilevate.  
Presenza tubazioni multiple da verificare con georadar

Sezione grafica schematica fuori scala

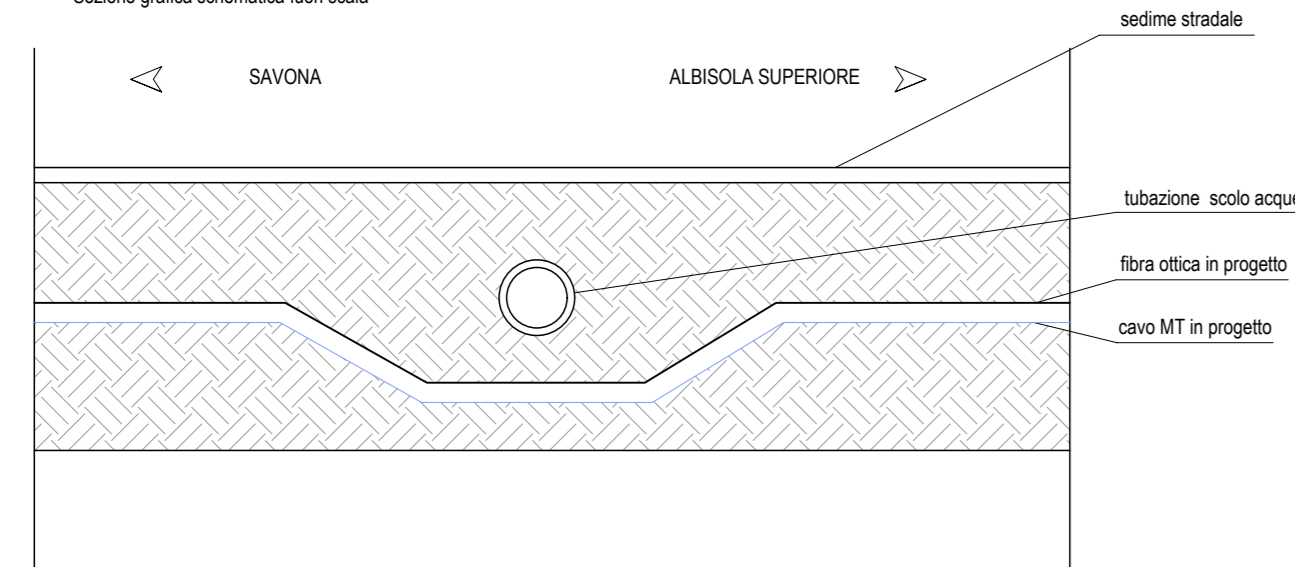


ATTRAVERSAMENTO 130



Note:

Presenza di attraversamento tubazione scolo acque.  
Prevedere passaggio a quota inferiore; misure stato attuale non rilevate.  
Presenza tubazioni multiple da verificare con georadar

Sezione grafica schematica fuori scala

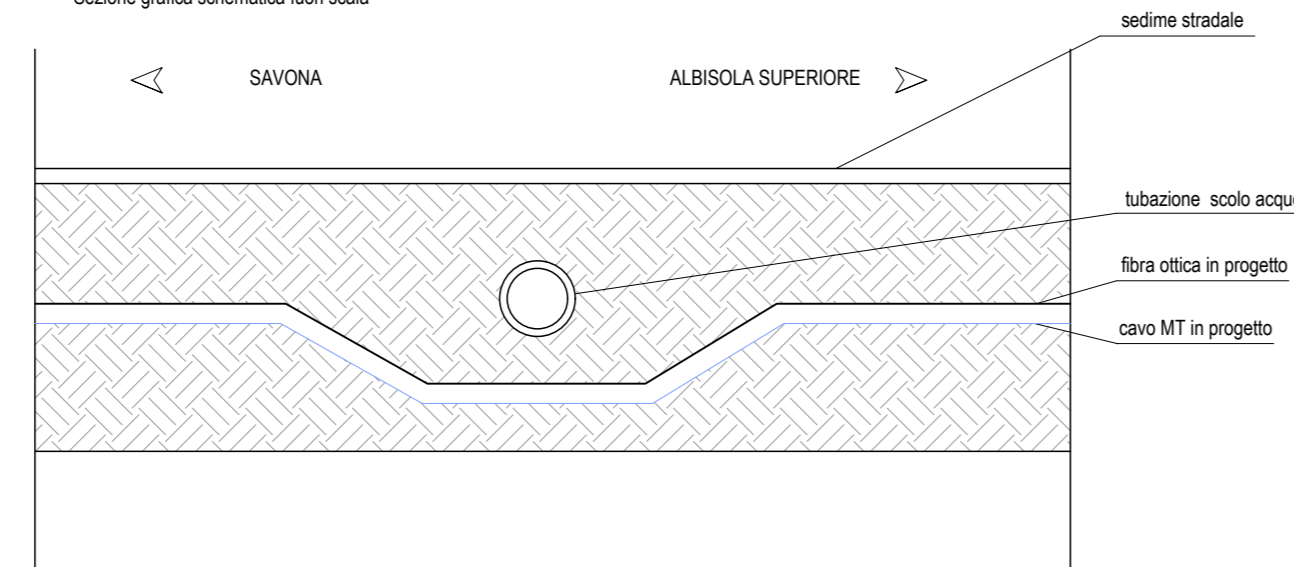

Attraversamento n. 129

COORDINATE  
Lat 44.353644°  
Long. 8.511553°

DENOMINAZIONE CORSO D'ACQUA  
Rio della Pace

Cod. ID  
138714

Stima superficie su area demaniale  
mq. 3,20 (passaggio su sede carreggiata)

PARCO EOLICO  
SV3 - BRIC CIAN DE VACHÈ

Il Committente: **Duferco Sviluppo**  
Sede Legale: DUFERCO Sviluppo S.p.A. :  
via Armando Diaz n. 248  
25010, San Zeno Naviglio (BS)  
P.IVA e C.F. 03594850178

Oggetto:  
CONNESSIONE DI RETE

Titolo:  
SEZIONI E PARTICOLARI  
PLANIMETRIA DI INTERVENTO 27

Il Progettista

Ing. Silvio Mario Bauducco

Data	Emis.	Aggiornamento	Data	Contr.	Data	Autor.	SCALA:
02/2024	FO	Emissione	02/2024	MP	02/2024	SMB	1:1.000
							FORMATO: A0
							FEBBRAIO 2024

Commessa	Tip. Impianto	Fase Progetto	Disciplina	Tip. Doc.	Titolo	N. Elab.	REV
23056	EO	C	EL	D	02	0057	A

RICERCA, SVILUPPO E COORDINAMENTO IMPIANTI EOLICI E FOTOVOLTAICI A CURA DI:  
**EMME CONSULTING**  
Sede Amministrativa e Operativa  
via Benvenuto, 14 22100 Como (CO)  
tel. 031.652113 - 031.652015 e-mail: emmeconsulting@emmec.it  
e-mail: emmeconsulting@gmail.com  
Geom. Domenico Bresciano

PROGETTAZIONE EDILE, AMBIENTALE, STRUTTURALE ED IMPIANTISTICA A CURA DI:  
**BAUTEL S.R.L.**  
Sede Amministrativa via Marconi, 23 10124 Moncalieri (TO)  
tel. 011.652113 - 011.652015 e-mail: amministrativa@bautel.it  
Sede Operativa Torino - via Marconi, 23 10124 Moncalieri (TO)  
Sede Operativa Genova - via Barbari, 24 16121 Genova (GE)  
I Tecnici:  
Coord. gruppo di progettazione  
Ing. Silvio Mario Bauducco  
Collaboratori:  
Geom. Benozzi Emanuele  
Per. Ind. Biasin Emanuele  
Ing. Occhialino Felice  
Arch. Ostino Paolo  
Arch. Pelteri Martina

File: Connessione base SV3\_2024-04-26.dwg  
TUTTI I DIRITTI SONO RISERVATI - Questo documento è il progetto esclusivo del progettista in cui sono indicati tutti i diritti. Pertanto questo documento non può essere copiato, riprodotto, comunicato o divulgato ad altri o usato in qualsiasi maniera, nemmeno per fini sperimentali, senza autorizzazione scritta dallo stesso progettista.