


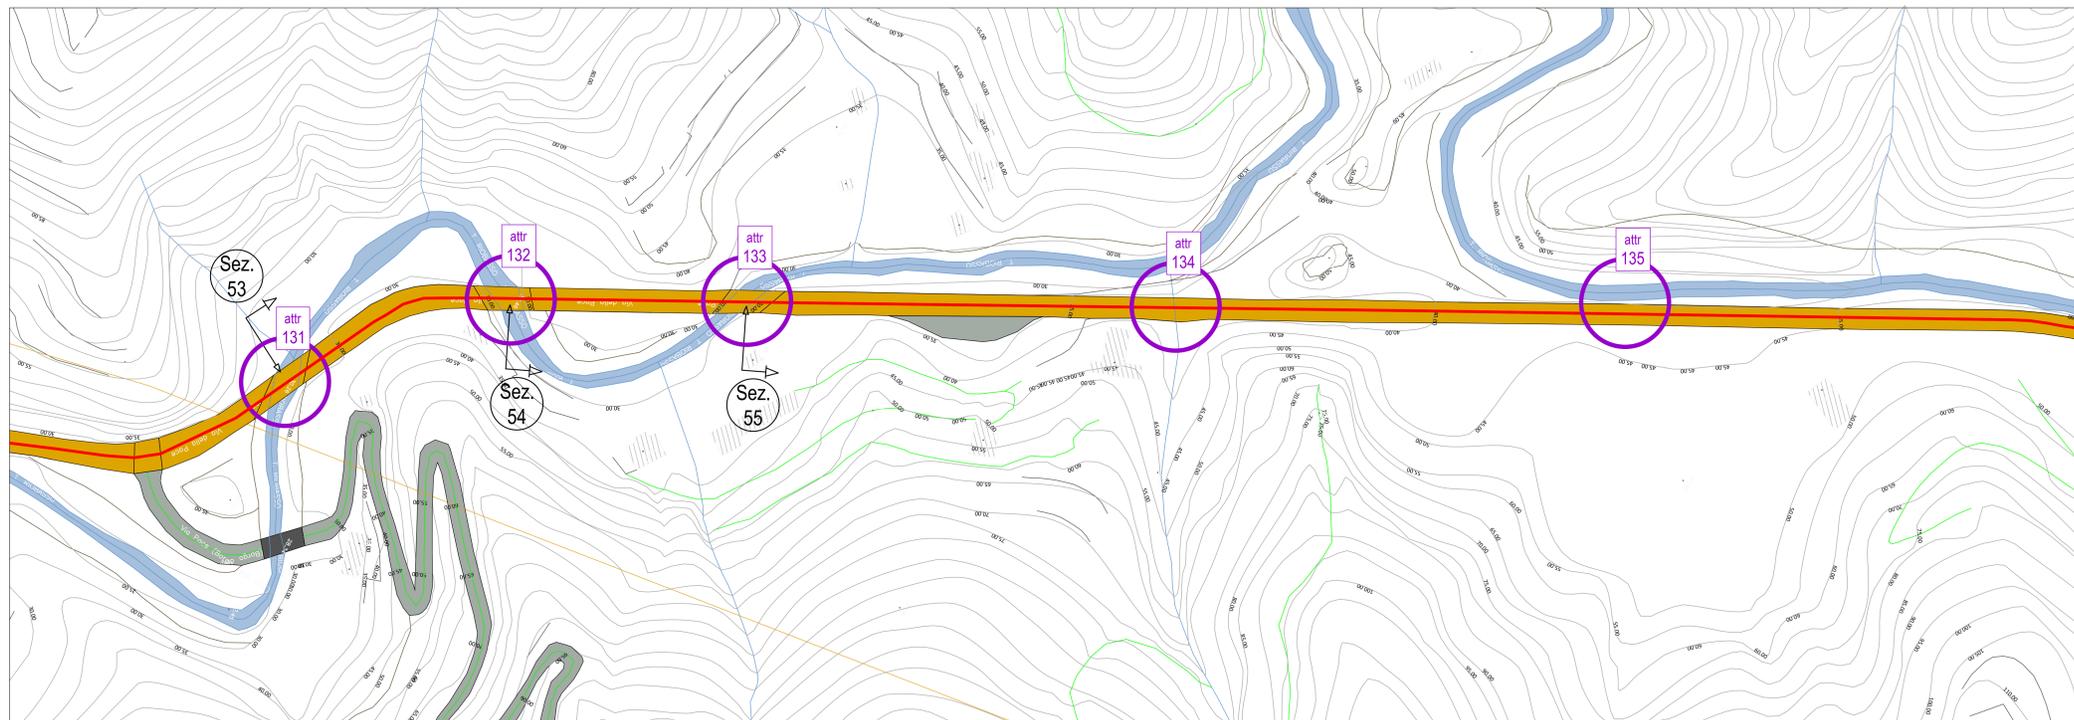

PLANIMETRIA DI INTERVENTO 28
base CTR - scala 1:1000



PLANIMETRIA DI INTERVENTO 28
base ortofoto - scala 1:1000



PARCO EOLICO SV3 - BRIC CIAN DE VACHÈ

Il Committente: **Duferco Sviluppo**

Sede Legale: DUFERCO Sviluppo S.p.A.
Via Armando Diaz n. 248
25010, San Zeno Naviglio (BS)
P.IVA e C.F. 03594850178

Oggetto:
CONNESSIONE DI RETE

Titolo:
PLANIMETRIA DI INTERVENTO 28

Il Progettista

Ing. Silvio Mario Bauducco

Data	Emis.	Aggiornamento	Data	Contr.	Data	Autor.
02/2024	FO	Emissione	02/2024	MP	02/2024	SMB

SCALA: 1:1.000
FORMATO: A0
FEBBRAIO 2024

Commissa	Tip. Impianto	Fase Progetto	Disciplina	Tip. Doc.	Titolo	N. Elab.	REV
23056	EO	C	EL	D	02	0058	A

RICERCA, SVILUPPO E COORDINAMENTO IMPIANTI EOLICI E FOTVOLTAICI A CURA DI:
EMME CONSULTING
Sede Amministrativa e Operativa
Via Benvenuto, 14 22021 Como (CO)
tel. 031.5512108
e-mail: emmeconsulting@gmail.com
Geom. Domenico Bresciano

PROGETTAZIONE EDILE, AMBIENTALE, STRUTTURALE ED IMPIANTISTICA A CURA DI:
BAUTEL
Sede Amministrativa: via Marconi, 23 10124 Moncalieri (TO)
tel. 011.6552113 - 011.6550115 e-mail: amministrazione@bautel.it
Sede Operativa Torino - via Marconi, 23 10124 Moncalieri (TO)
Sede Operativa Genova - via Banchieri, 24 16121 Genova (GE)

I Tecnici:
Coor. gruppo di progettazione
Ing. Silvio Mario Bauducco
Collaboratori:
Geom. Benozzi Emanuele
Per. Ind. Biasin Emanuele
Arch. Ochiuto Felice
Arch. Ostino Paolo
Arch. Pelleri Martina

File: Connessione base SV3_2024-04-22.dwg
TUTTI I DIRITTI SONO RISERVATI - Questo documento è di proprietà esclusiva del progettista ed è indicato sul quale si riserva ogni diritto. Pertanto questo documento non può essere copiato, riprodotto, comunicato o divulgato ad altri o usato in qualsiasi maniera, nemmeno per fini parziali, senza autorizzazione scritta dallo stesso progettista.