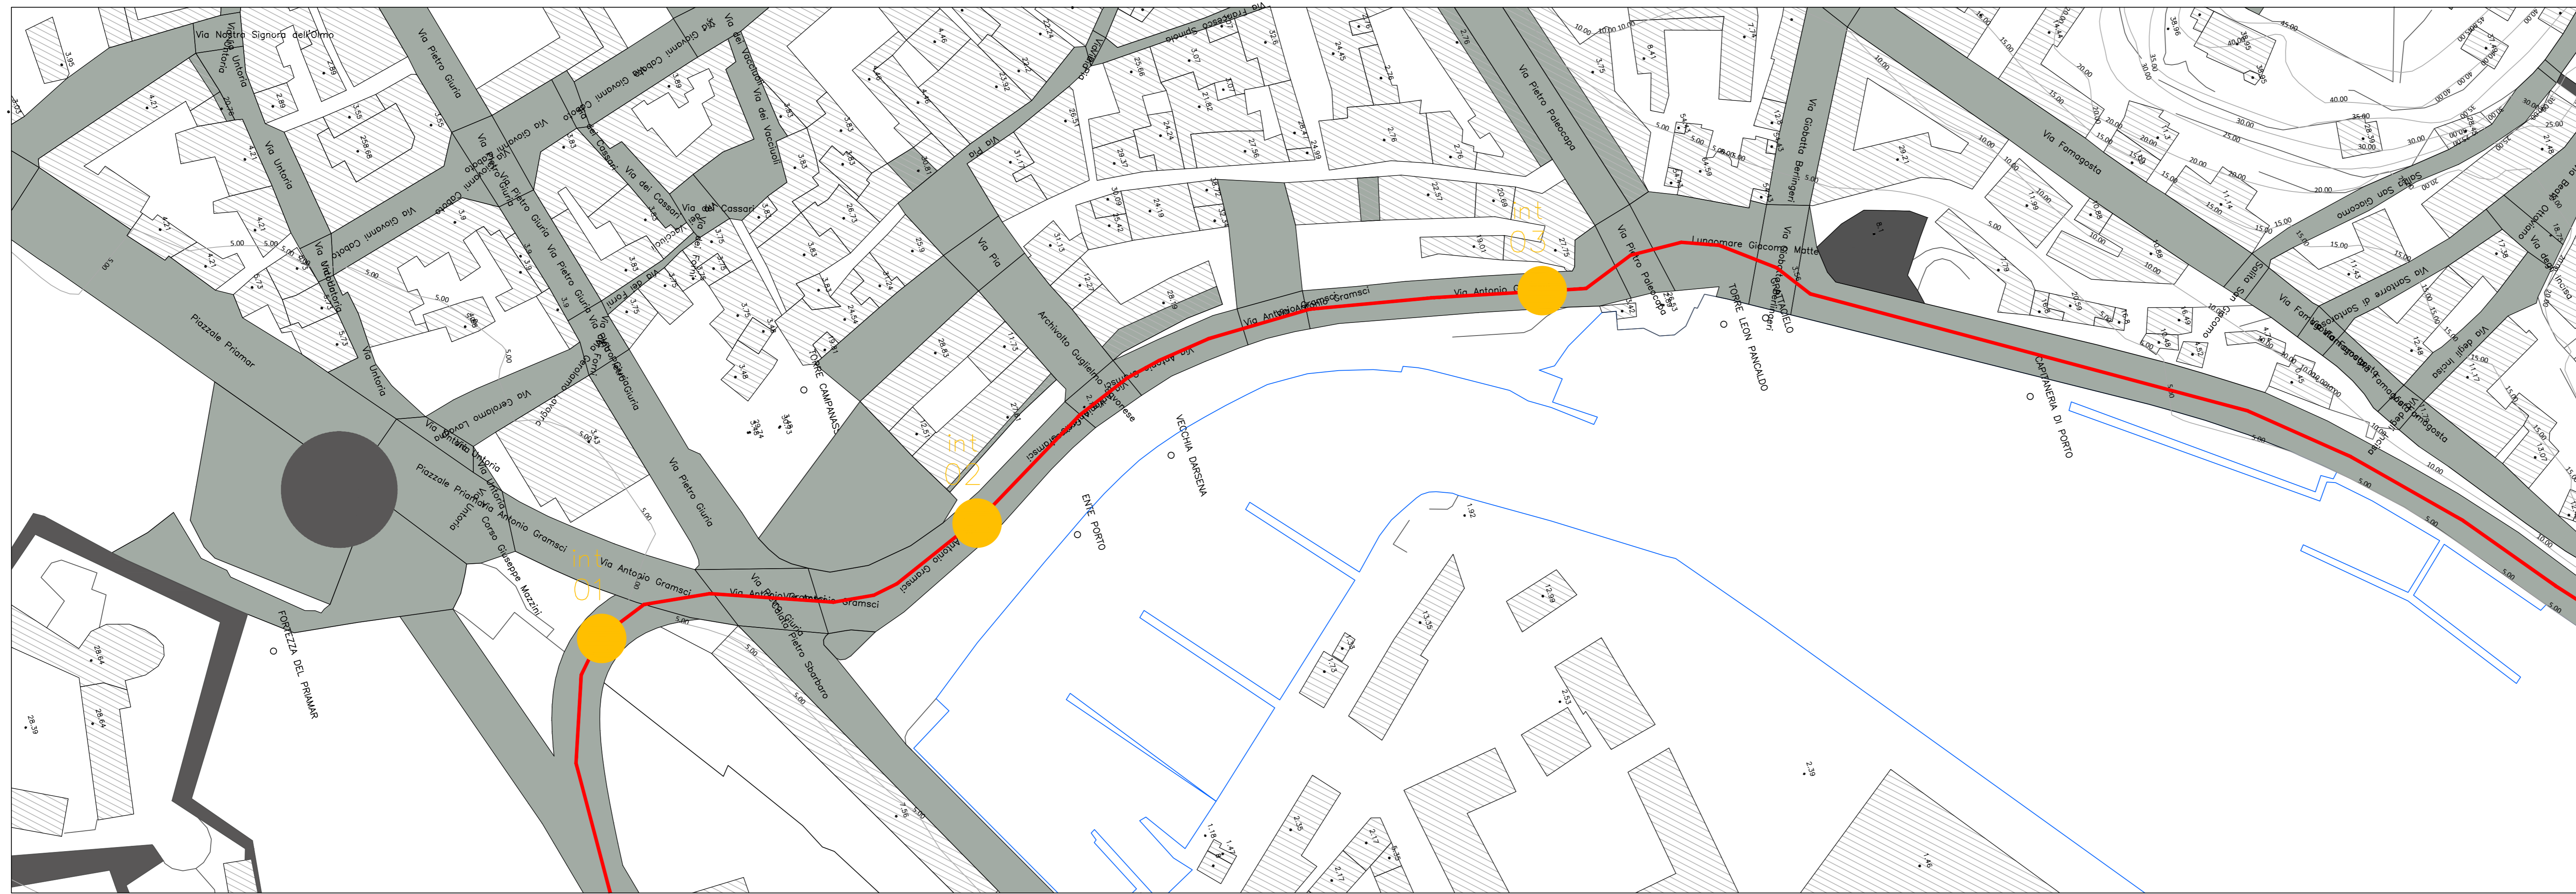


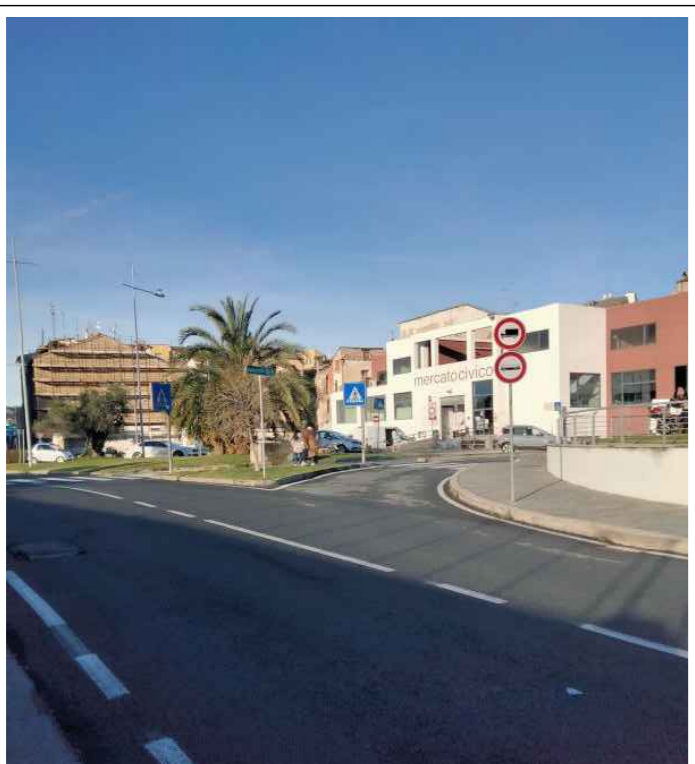

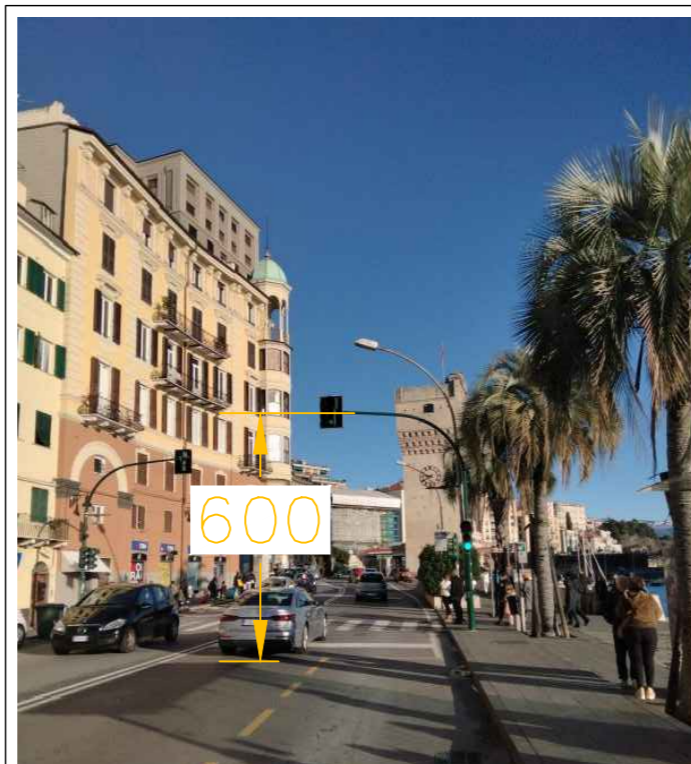
PLANIMETRIA DI INTERVENTO 01  
base CTR - scala 1:1000



Note:  
La verifica ultima su:  
- percorso proposto ed eventuali varianti  
- ulteriori interferenze per i trasporti  
- le portate dei ponti se richiesto dagli Enti nei nulla osta di transito  
spetta all'impresa incaricata della movimentazione

LEGENDA

- Interferenza Enel ● int 00
- Interferenza Telecom ● int 00
- Interferenza viario / arredo urbano ● int 00
- Interferenza non definita ● int 00
- Interferenza puntuale vegetazione ● int 00
- Interventi generali su vegetazione —

INTERFERENZA 01	INTERFERENZA 02	INTERFERENZA 03			
 <p style="text-align: center; color: red; font-weight: bold;">INTERFERENTE</p> <p>Note: rimozione temporanea cartelli stradali, panchine e vegetazione</p>	 <p style="text-align: center; color: red; font-weight: bold;">INTERFERENTE</p> <p>Note: prevedere rotazione palo segnaletica pedonale</p>	 <p style="text-align: center; color: red; font-weight: bold;">INTERFERENTE</p> <p>Note: prevedere rotazione palo semaforico</p>			

PARCO EOLICO  
SV3 - BRIC CIAN DE VACHÈ

Il Committente: **Duferco Sviluppo**  
Sede Legale Duferco Sviluppo S.p.A.:  
via Armando Diaz n. 248  
25010, San Zeno Naviglio (BS)  
P.IVA e C.F. 03594850176

Oggetto:  
**INTERFERENZE DI TRASPORTO**

Titolo:  
**IDENTIFICAZIONE SOVRASERVIZI INTERFERENTI**  
Planimetria di intervento tratto 1

Il Progettista:  
Ing. Silvio Mario Bauducco

Data	Emis.	Aggiornamento	Data	Contr.	Data	Autor.	SCALA:
02/2024	FO	Emissione	02/2024	MP	02/2024	SMB	1:1.000
							FORMATO: A0
							FEBBRAIO 2024

Commissa	Tip. Impianto	Fase Progetto	Disciplina	Tip. Doc.	Tratto	N. Esab	REV
23056	EO	DE	AE	D	02	0003	A

RICERCA, SVILUPPO E COORDINAMENTO IMPIANTI EOLICI E FOTOVOLTAICI A CURA DI:  
**EMME CONSULTING**  
Sede Amministrativa e Operativa  
via Benvenuto, 14 - 21024 Corno (CO)  
tel. 035.912098  
e-mail: emmeconsulting@gmail.com  
Geom. Domenico Bresciano

PROGETTAZIONE EDILE, AMBIENTALE, STRUTTURALE ED IMPIANTISTICA A CURA DI:  
**BAUTEL**  
I Tecnici:  
Geom. Benzonzi Manuel  
Per. Ing. Biasin Emanuele  
Arch. Occhiuto Felice  
Arch. Ostera Paolo  
Arch. Pelleri Martina

TUTTI I DIRITTI SONO RISERVATI - Questo documento è di proprietà esclusiva del progettista e in cui sono indicati i nomi e i cognomi degli autori. Per questo documento non può essere copiato, riprodotto, comunicato o divulgato ad altri in qualsiasi maniera, nemmeno per fini sperimentali, senza autorizzazione scritta dallo stesso progettista.