


PLANIMETRIA DI INTERVENTO 08
base CTR - scala 1:1000

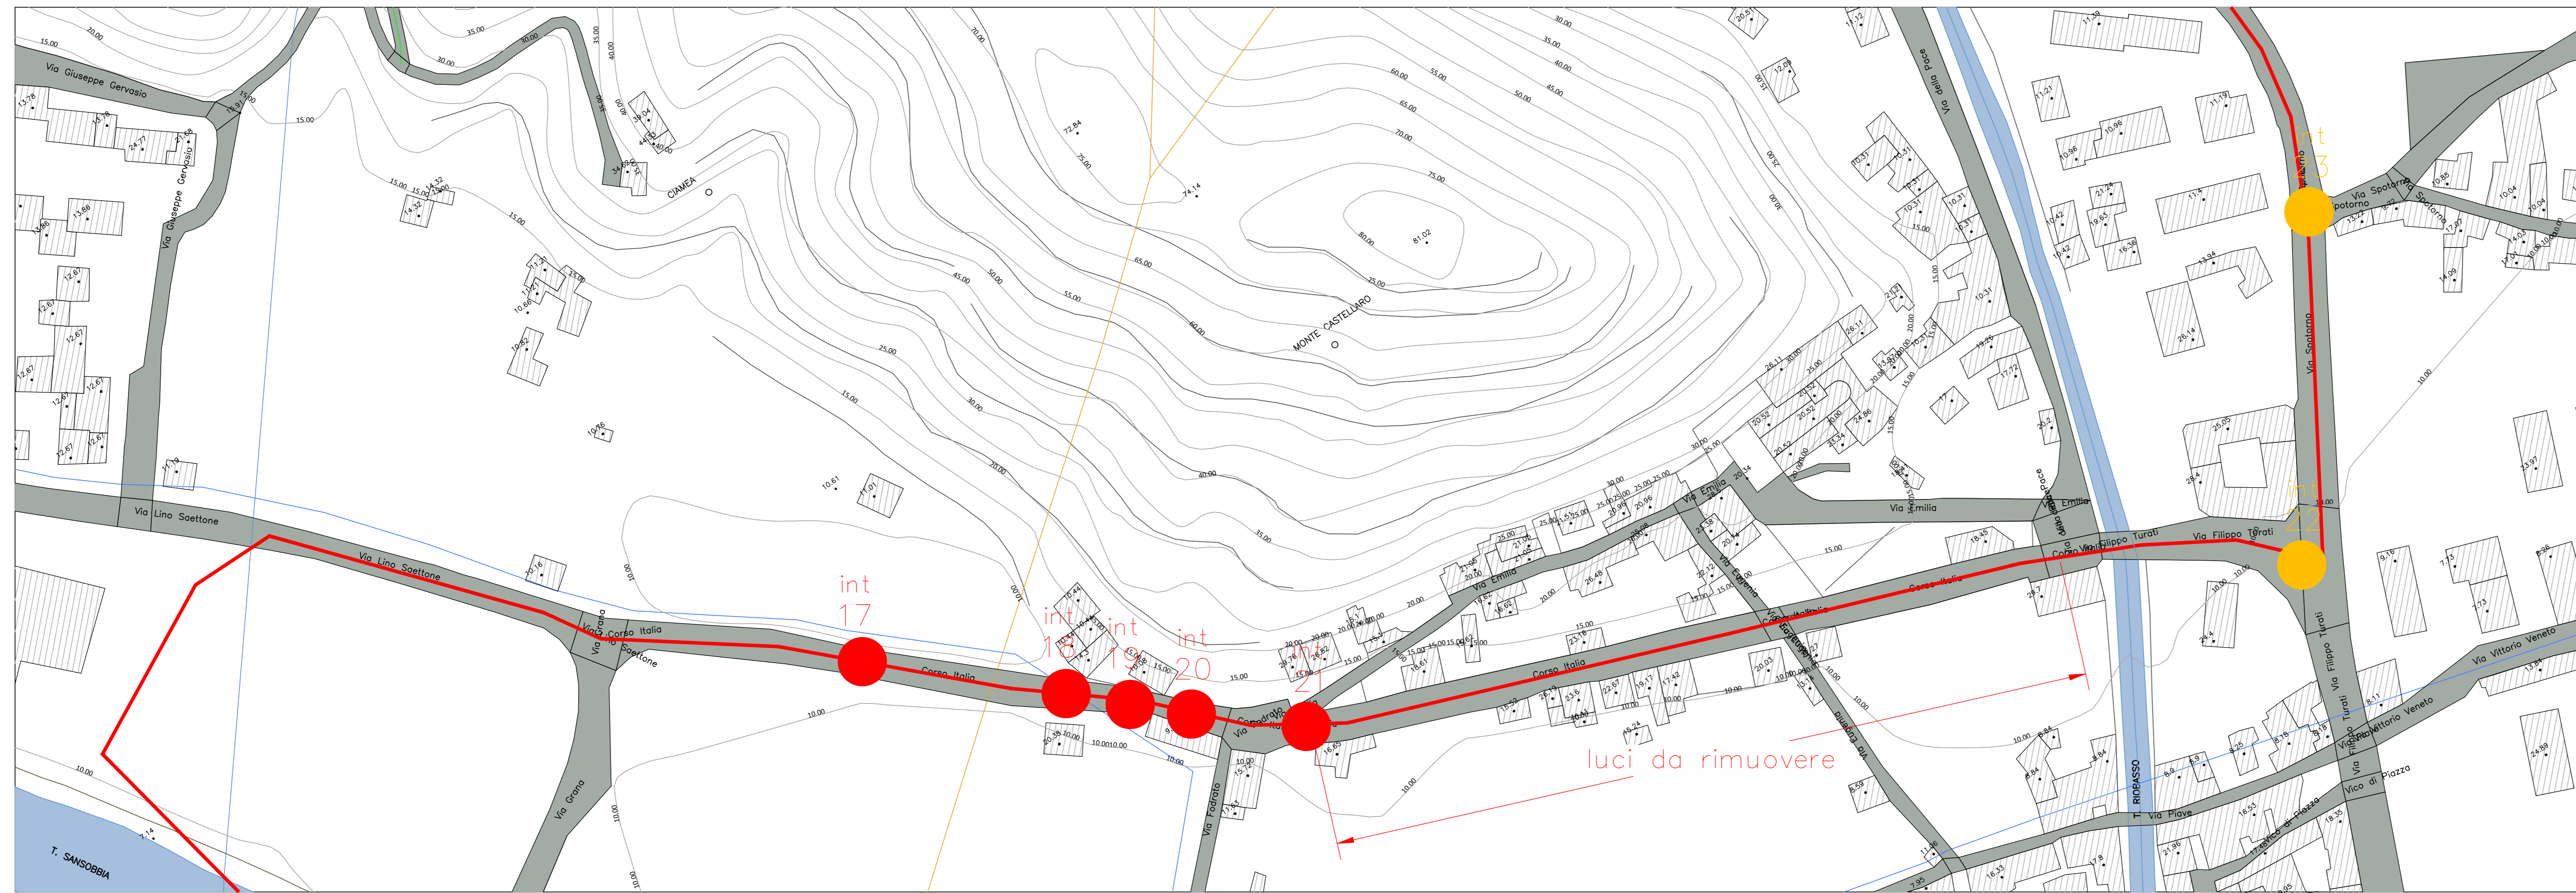

Note:
La verifica ultima su:
- percorso proposto ed eventuali varianti
- ulteriori interferenze per i trasporti
- le portate dei ponti se richiesto dagli Enti nei nulla osta di transito
spetta all'impresa incaricata della movimentazione

LEGENDA

- Interferenza Enel ● int 00
- Interferenza Telecom ● int 00
- Interferenza viaria / arredo urbano ● int 00
- Interferenza non definita ● int 00
- Interferenza puntuale vegetazione ● int 00
- Interventi generali su vegetazione —

<p>INTERFERENZA 17</p> <p>Note: rimozione linea Enel</p> <p style="text-align: right; color: red;">INTERFERENTE</p>	<p>INTERFERENZA 18</p> <p>Note:</p> <p style="text-align: right;">NON INTERFERENTE</p>	<p>INTERFERENZA 19</p> <p>Note: rimozione linea Enel</p> <p style="text-align: right; color: red;">INTERFERENTE</p>	<p>INTERFERENZA 20</p> <p>Note: rimozione linea Enel</p> <p style="text-align: right; color: red;">INTERFERENTE</p>	<p>INTERFERENZA 21</p> <p>Note: luci da rimuovere su tutto la tratta</p> <p style="text-align: right; color: red;">INTERFERENTE</p>	<p>INTERFERENZA 22</p> <p>Note: spianamento parziale rotonda, rimozione torrefaro, di sicurezza</p> <p style="text-align: right; color: red;">INTERFERENTE</p>
<p>INTERFERENZA 23</p> <p>Note: prevedere rotazione palo segnaletica pedonale</p> <p style="text-align: right; color: red;">INTERFERENTE</p>					

PARCO EOLICO
SV3 - BRIC CIAN DE VACHÈ

Il Committente: **Duferco Sviluppo**
Sede Legale DUFERCO Sviluppo S.p.A.:
via Armando Diaz n. 248
25010, San Zeno Naviglio (BS)
P.IVA e C.F. 03594850176

Oggetto:
INTERFERENZE DI TRASPORTO

Titolo:
**IDENTIFICAZIONE SOVRASERVIZI INTERFERENTI
Planimetria di intervento tratto 8**

Il Progettista:
Ing. Silvio Mario Bauducco

Data	Emis.	Aggiornamento	Data	Contr.	Data	Autor.	SCALA: 1:1.000
02/2024	FO	Emissione	02/2024	MP	02/2024	SMB	FORMATO: A0
							FEBBRAIO 2024

Commissa	Tip. Impianto	Fase Progetto	Disciplina	Tip. Doc.	Tratto	N. Esib.	REV
23056	EO	DE	AE	D	02	0010	A

RICERCA, SVILUPPO E COORDINAMENTO IMPIANTI EOLICI E FOTOVOLTAICI A CURA DI:

EMME CONSULTING
Sede Amministrativa e Operativa
via Benvenuto, 14 - 25128 Carpi (CO)
tel. 0521.912098
e-mail: emmeconsulting@gmail.com

Geom. Domenico Bresciano

PROGETTAZIONE EDILE, AMBIENTALE, STRUTTURALE ED IMPIANTISTICA A CURA DI:

BAUTEL
Sede Amministrativa - via Marconi, 30 - 10024 Moncalieri (TO)
tel. 011.6021113 - 011.6020915 - e-mail: amministrazione@bautel.it
Sede Operativa Torino - via Marconi, 37 - 10124 Moncalieri (TO)
Sede Operativa Genova - via Bandiera, 24 - 16121 Genova (GE)

I Tecnici:
Geom. Benozzi Manuel
Per. Ind. Biasin Emanuele
Ing. Occhiuto Felice
Arch. Odrero Paolo
Arch. Pelletti Martina

TUTTI I DIRITTI SONO RISERVATI - Questo documento è di proprietà esclusiva del progettista e in cui sono riservati tutti i diritti. Per questo documento non può essere copiato, riprodotto, comunicato o divulgato ad altri in modo o qualche maniera, nemmeno per fini sperimentali, senza autorizzazione scritta dallo stesso progettista.