



PROFILO LONGITUDINALE DI PROGETTO - PARTE 2B  
scala 1:1.000

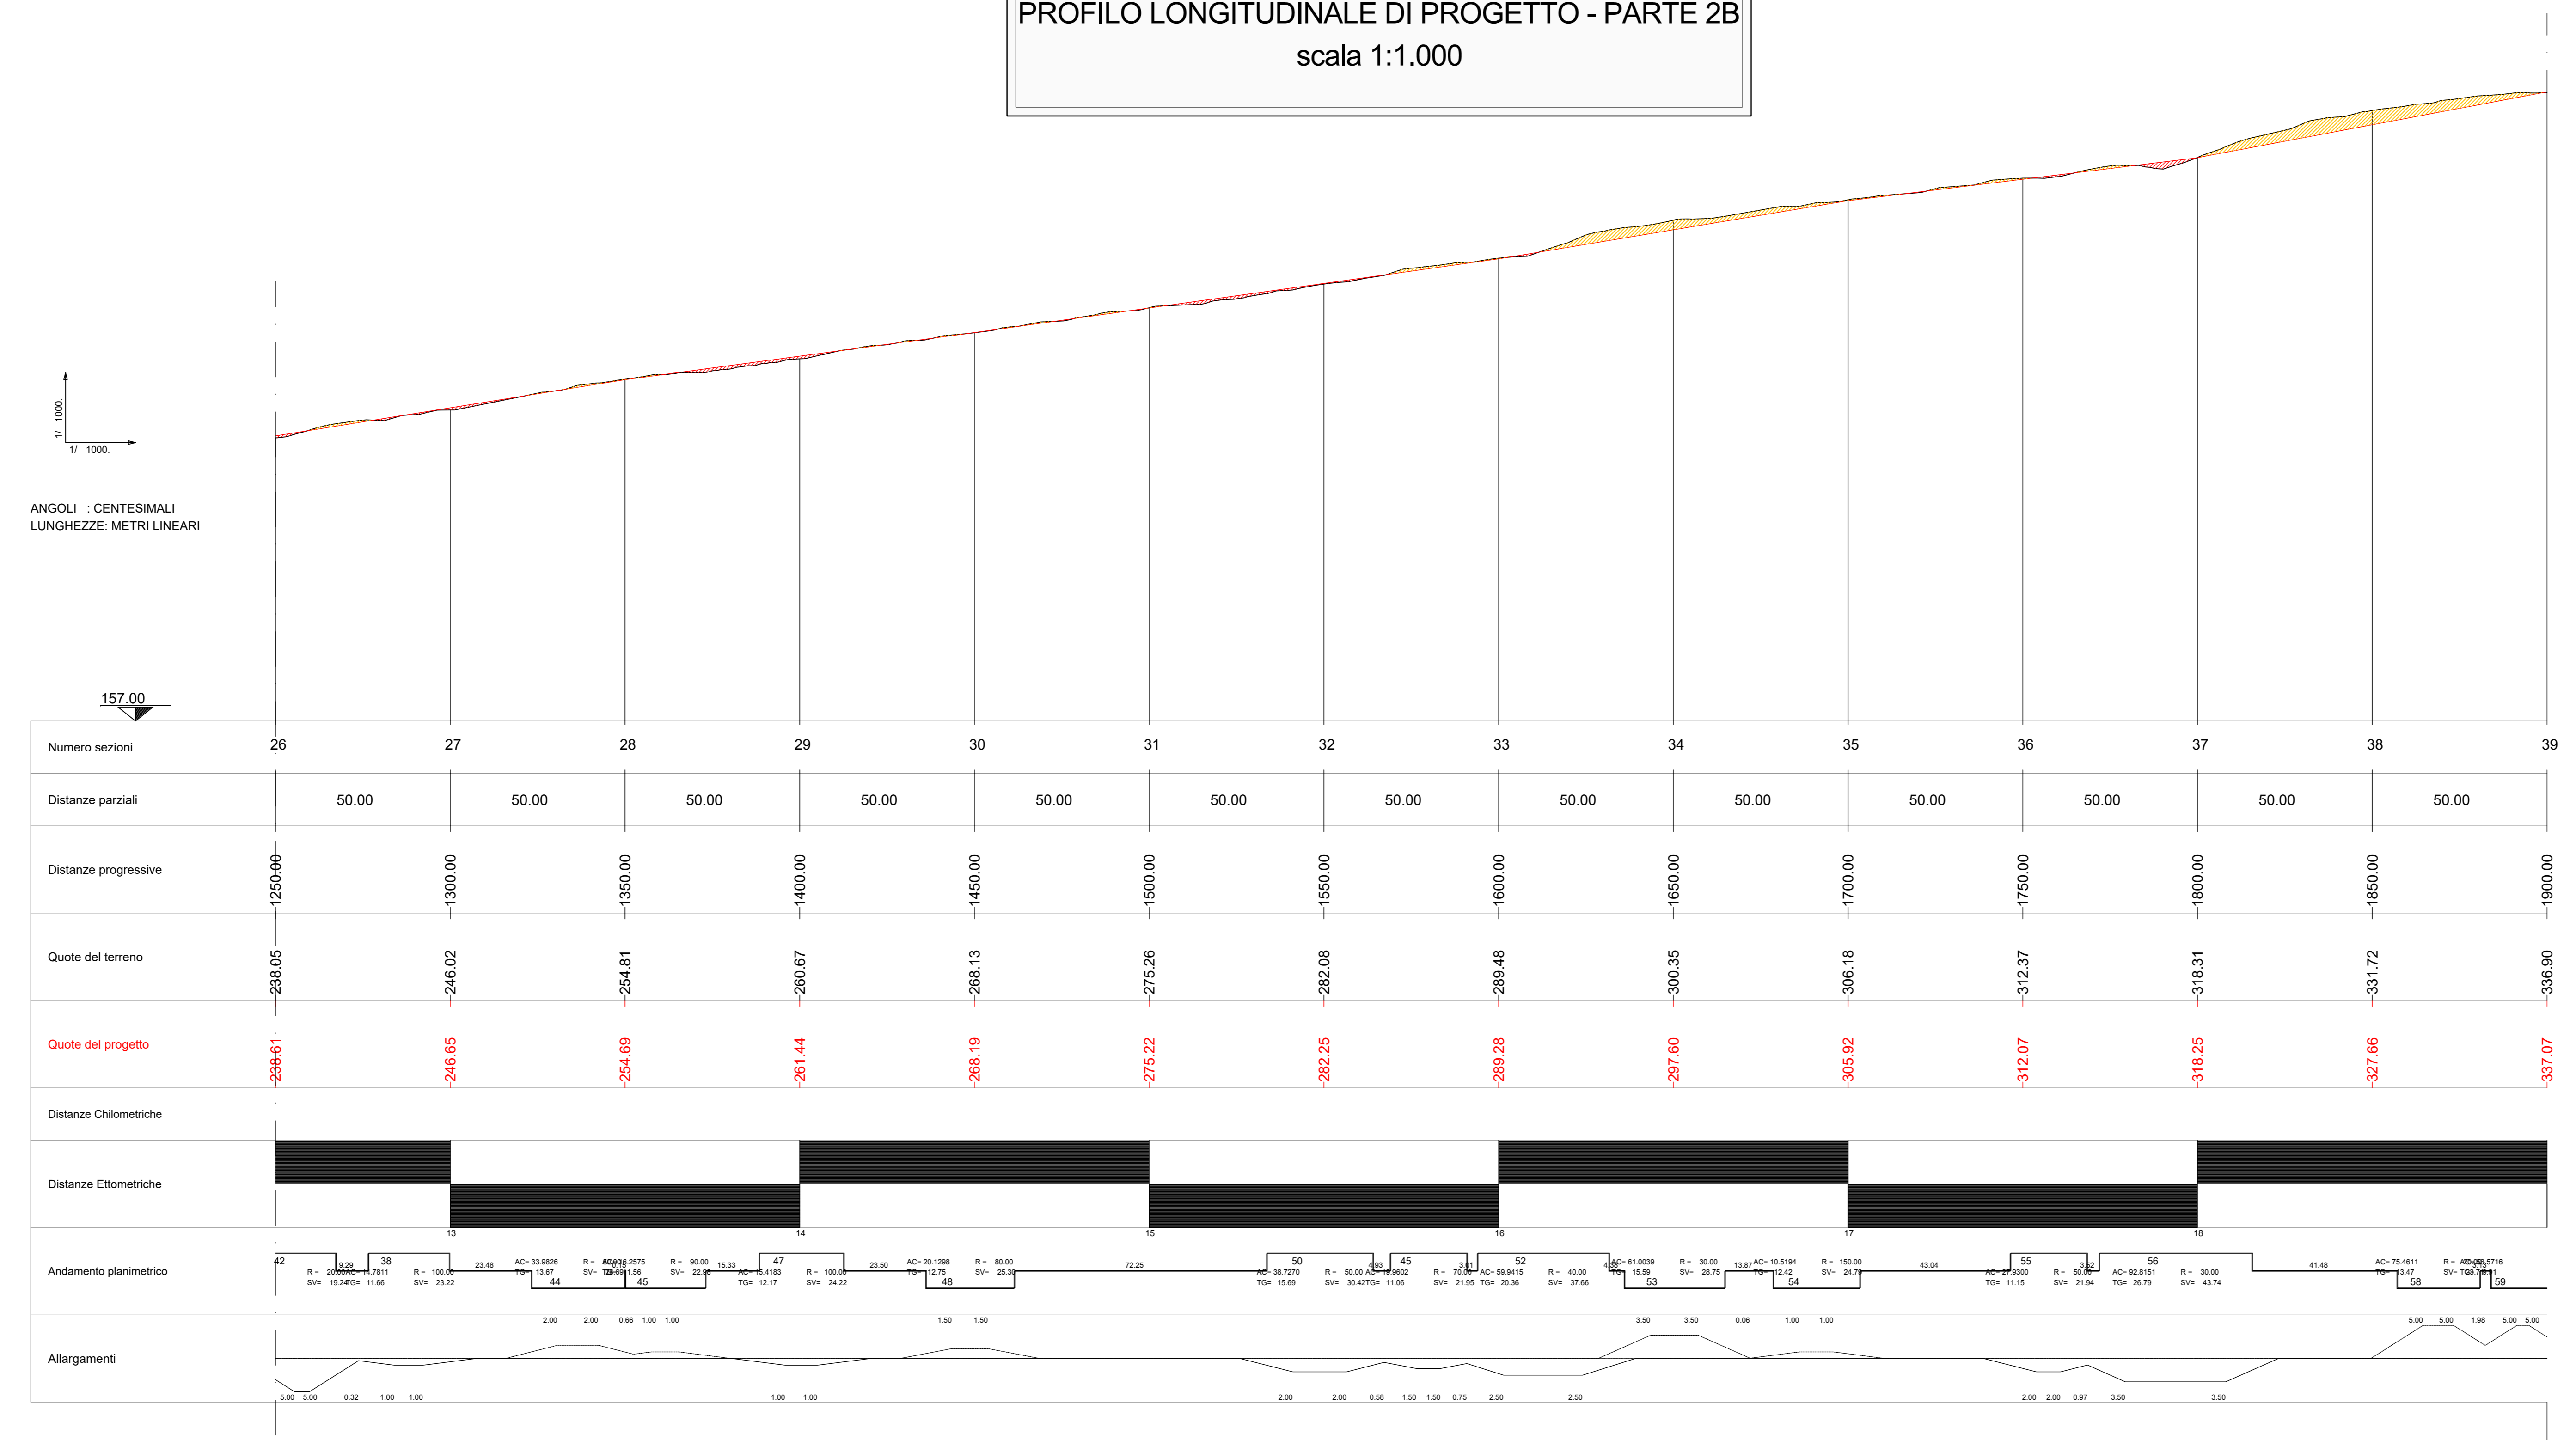

PROFILO LONGITUDINALE DI PROGETTO - PARTE 3  
scala 1:1.000

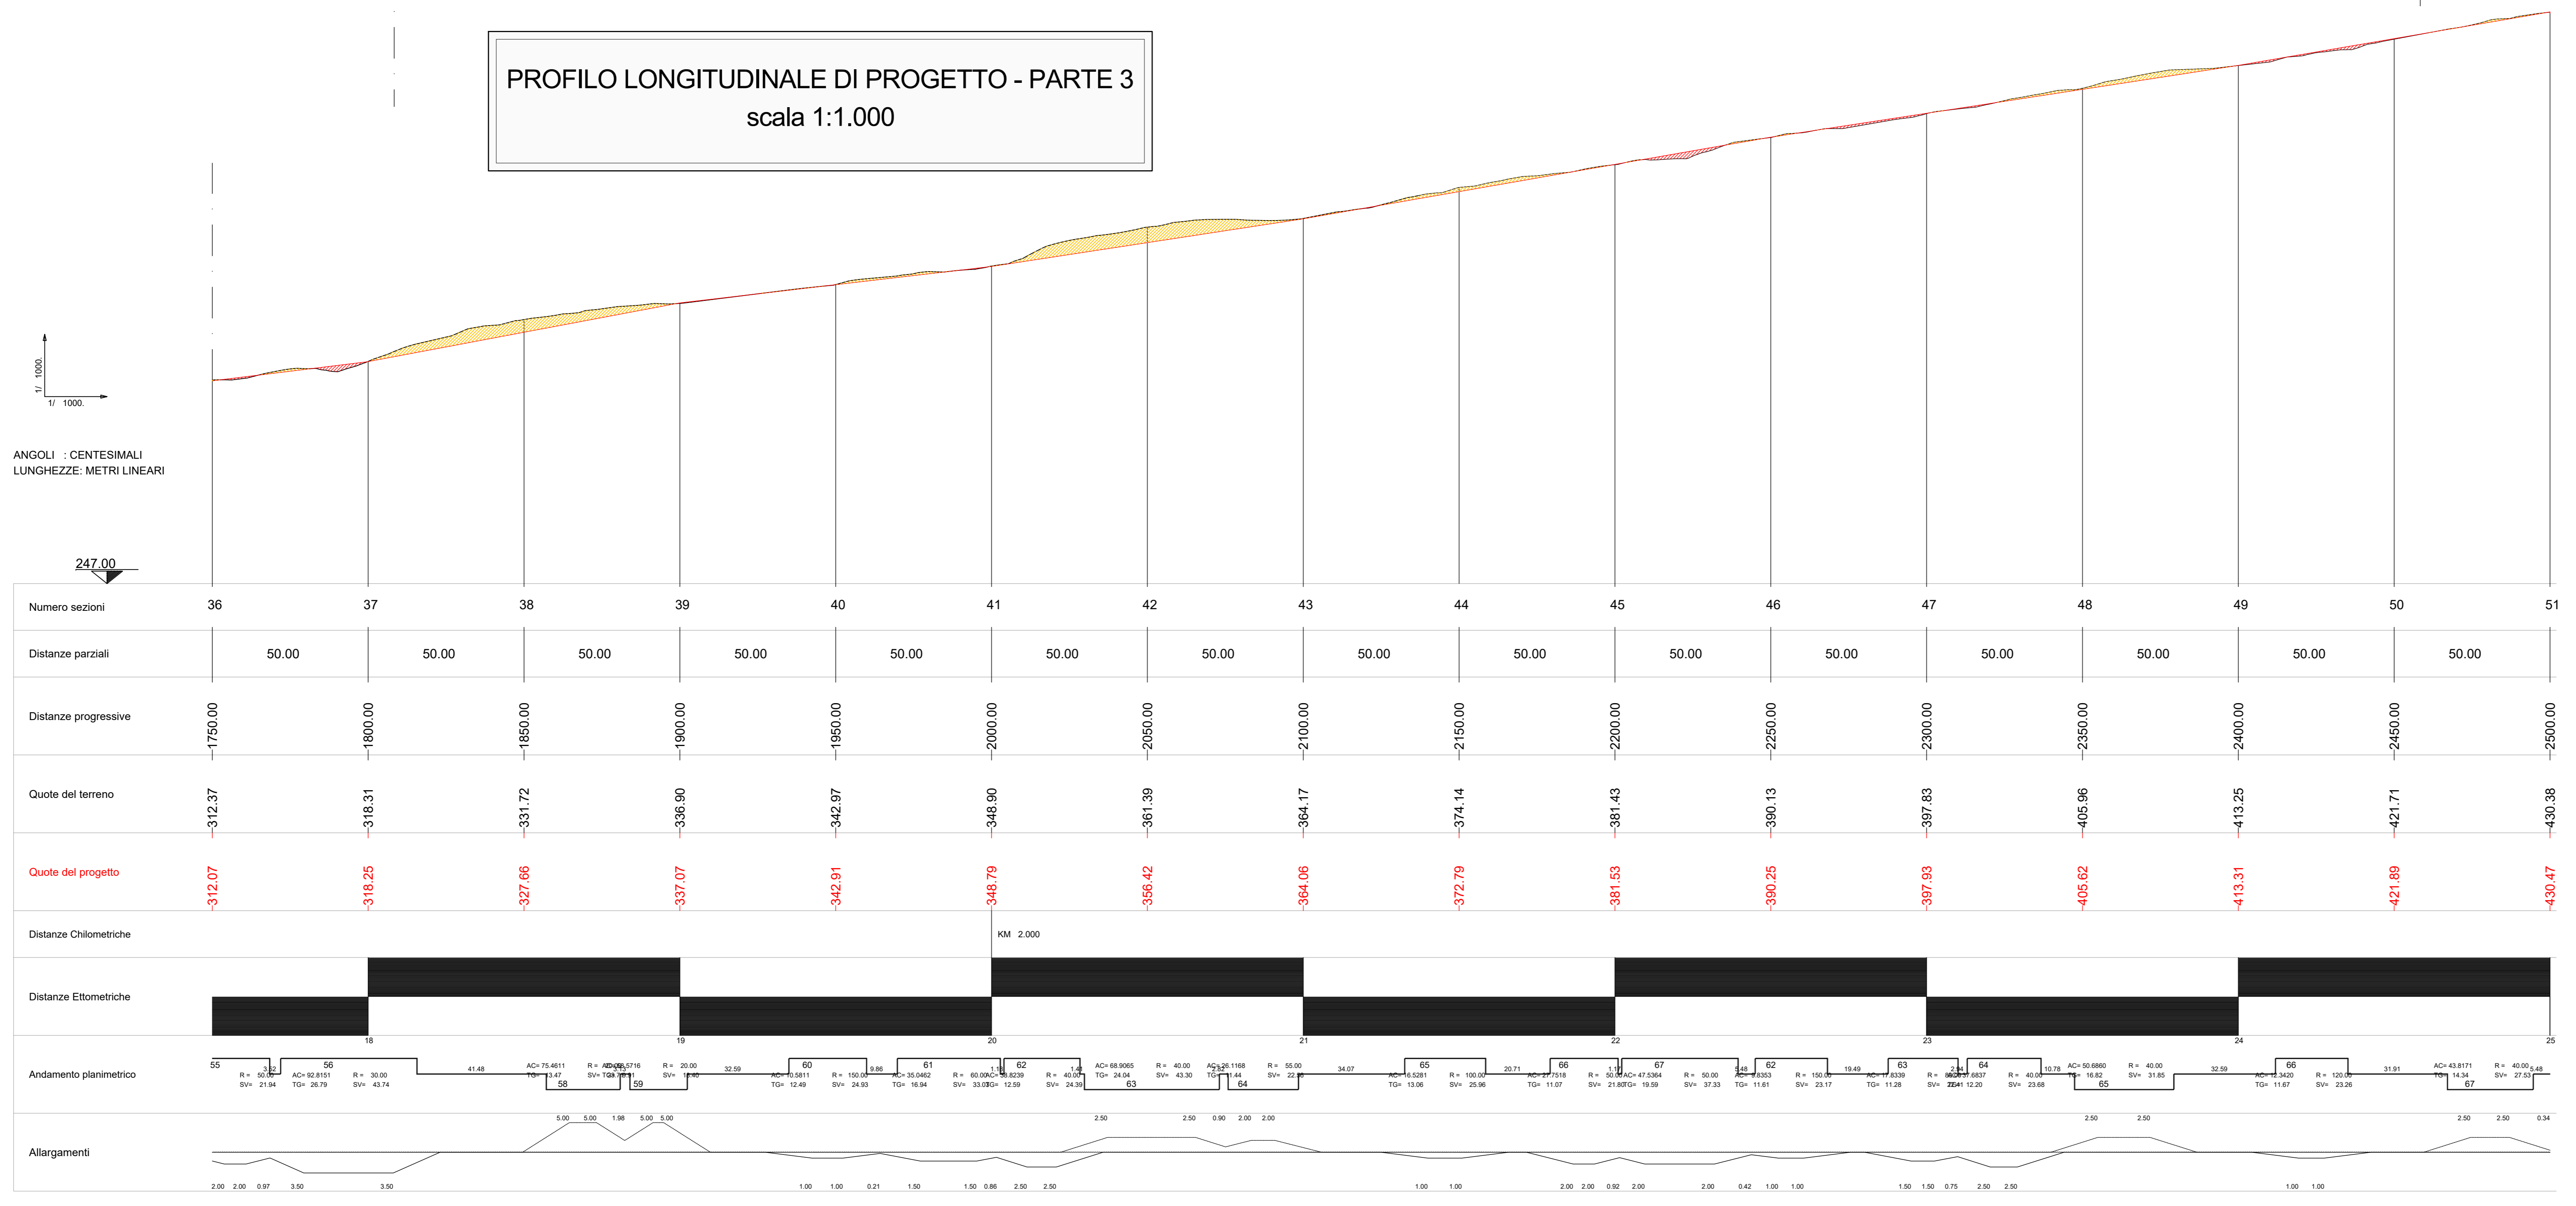

PARCO EOLICO  
SV3 - BRIC CIAN DE VACHÈ

Il Committente: **Duferco Sviluppo** Sede Legale: **DUFERCO Sviluppo S.p.A.**  
via Armando Diaz n. 248  
25010, San Zeno Naviglio (BS)  
P.IVA e C.F. 03594850176

Oggetto: **VIABILITA' DI ACCESSO**  
Il Progettista: **Ing. Silvio Mario Bauducco**

Titolo: **STRADA DI ACCESSO AL PARCO - PROFILO LONGITUDINALE DI PROGETTO - PARTE 2B e 3**

|         |       |               |         |        |         |      |
|---------|-------|---------------|---------|--------|---------|------|
| Data    | Emis. | Aggiornamento | Data    | Contr. | Data    | Aut. |
| 01/2024 | MB    | Emissione     | 01/2024 | MP     | 01/2024 | SMB  |

SCALA: 1:1.000  
FORMATO: A0  
GENNAIO 2024

|          |               |               |            |           |        |          |      |
|----------|---------------|---------------|------------|-----------|--------|----------|------|
| Commissa | Tip. Impianto | Fase Progetto | Disciplina | Tip. Doc. | Titolo | N. Ediz. | Rev. |
| 23056    | EO            | DE            | CI         | D         | 05     | 0009     | A    |

RICERCA, SVILUPPO E COORDINAMENTO IMPIANTI EOLICI E FOTOVOLTAICI A CURA DI:

**EMME CONSULTING**  
Sede Amministrativa e Operativa: via Benvenuto, 14 - 21024 Corno (CU) - tel. 0732.910208 - email: emmeconsulting@gmail.com  
Geom. Domenico Bresciano

**BAUTEL**  
Sede Amministrativa: via Marconi, 32 - 10024 Moncalieri (TO) - tel. 011.652113 - email: amministrazione@bautel.it  
Sede Operativa Torino: via Marconi, 32 - 10024 Moncalieri (TO)  
Sede Operativa Genova: via Bandiera, 24 - 16121 Genova (GE)  
Coor. gruppo di progettazione: **Ing. Silvio Mario Bauducco**  
I Tecnici: **Geom. Benozzi Emanuele**, **Per. Ind. Biasin Emanuele**, **Arch. Cristina Priolo**, **Arch. Pelteri Martina**

TUTTI I DIRITTI SONO RISERVATI - Questo documento è di proprietà esclusiva del progettista ed è indicato sul quale il nome ogni ditta. Pertanto questo documento non può essere copiato, riprodotto, comunicato o divulgato ad altri in modo o qualsiasi maniera, nemmeno per fini sperimentali, senza autorizzazione scritta dallo stesso progettista.