SEZIONI TRASVERSALI STATO DI FATTO
scala 1:200

SEZIONE 1 PROGR0+000.00 PARZ. 0.00

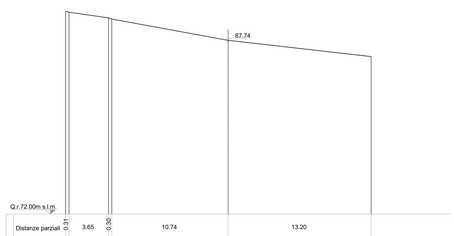

SEZIONE 2 PROGR0+050.00 PARZ. 50.00

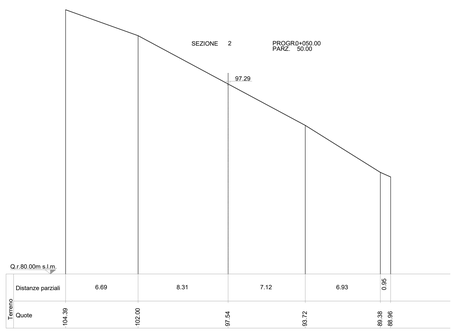

SEZIONE 3 PROGR0+100.00 PARZ. 50.00

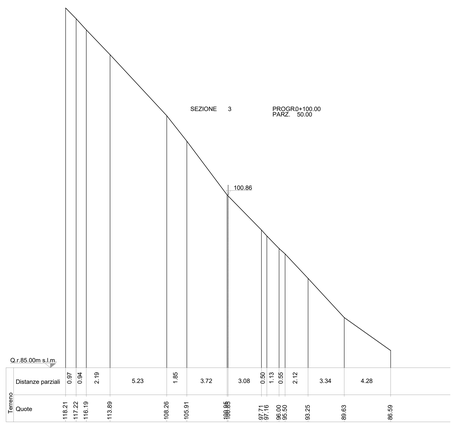

SEZIONE 4 PROGR0+150.00 PARZ. 50.00

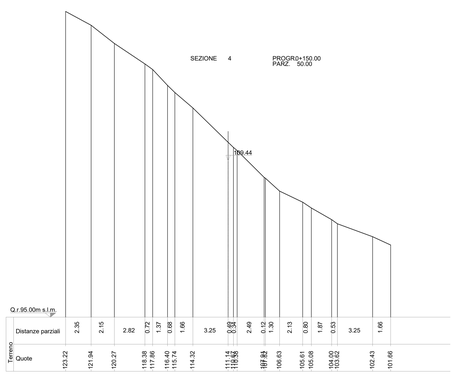

SEZIONE 5 PROGR0+200.00 PARZ. 50.00

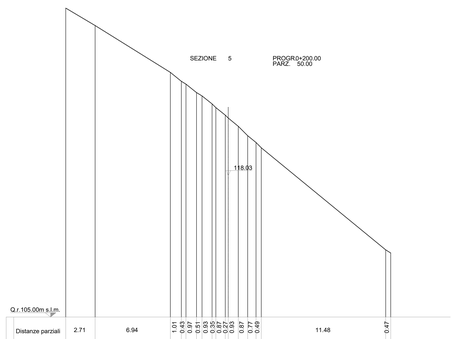

SEZIONE 6 PROGR0+250.00 PARZ. 50.00

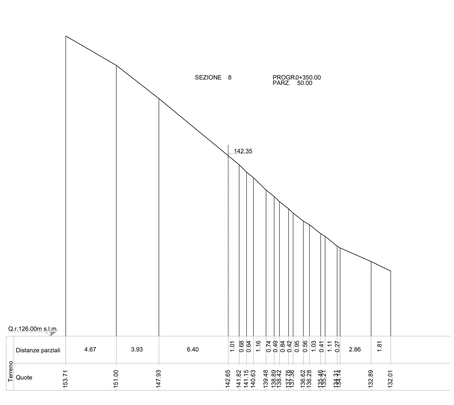

SEZIONE 7 PROGR0+300.00 PARZ. 50.00

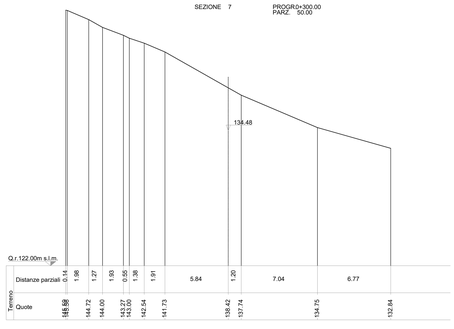

SEZIONE 8 PROGR0+350.00 PARZ. 50.00

SEZIONE 9 PROGR0+400.00 PARZ. 50.00

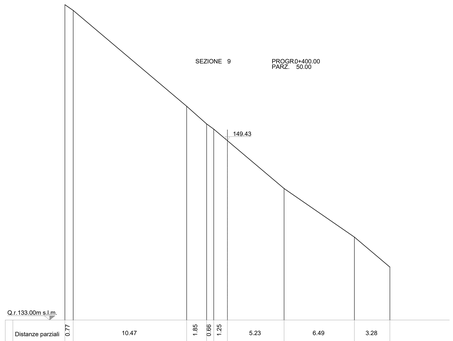

SEZIONE 10 PROGR0+450.00 PARZ. 50.00

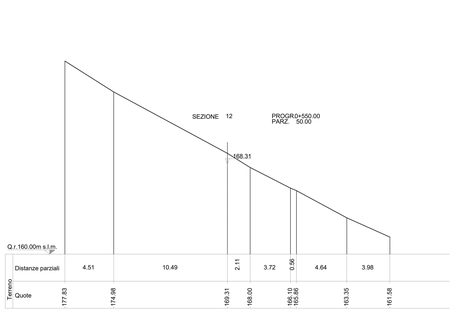

SEZIONE 11 PROGR0+500.00 PARZ. 50.00

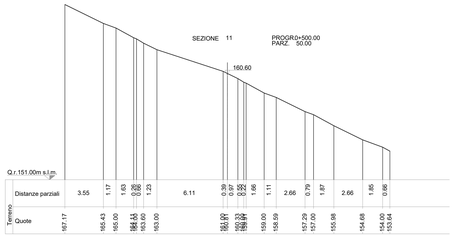

SEZIONE 12 PROGR0+550.00 PARZ. 50.00

SEZIONE 13 PROGR0+600.00 PARZ. 50.00

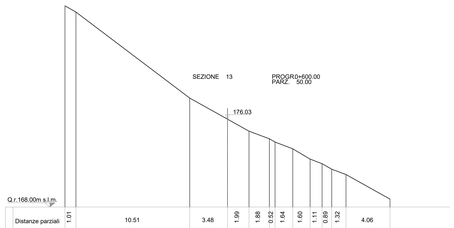

SEZIONE 14 PROGR0+650.00 PARZ. 50.00

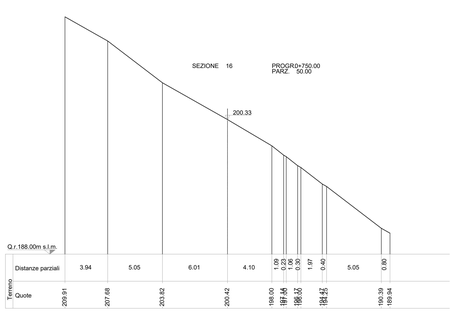

SEZIONE 15 PROGR0+700.00 PARZ. 50.00

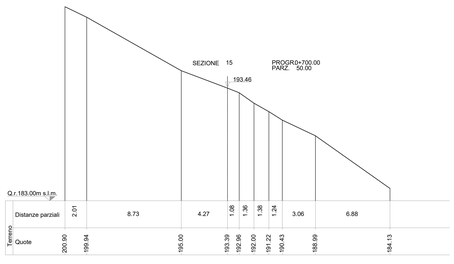

SEZIONE 16 PROGR0+750.00 PARZ. 50.00

PARCO EOLICO

SV3 - BRIC CIAN DE VACHÈ

Il Committente: Duferco Sviluppo

Sede Legale DUFERCO Sviluppo S.p.A. :
via Armando Diaz n. 248
25010, San Zeno Naviglio (BS)
P.IVA e C.F. 03594850178

Oggetto:
VIABILITA' DI ACCESSO

Titolo:
STRADA DI ACCESSO AL PARCO - SEZIONI TRASVERSALI STATO DI FATTO DA 1 A 16

Il Progettista
Ing. Silvio Mario Bauducco

Data	Emis.	Aggiornamento	Data	Contr.	Data	Autor.
01/2024	MB	Emissione	01/2024	MP	01/2024	SMB

SCALA: 1:200

FORMATO: A0

GENNAIO 2024

Commessa	Tip. impianto	Fase Progetto	Disciplina	Tip. Doc.	Titolo	N. Elab	REV
23056	EO	DE	CI	D	05	0010	A

RICERCA, SVILUPPO E COORDINAMENTO IMPIANTI EOLICI E FOTOVOLTAICI A CURA DI:

EMME CONSULTING s.r.l.
Sede Amministrativa e Operativa via Beneda, 14 12100 Cuneo (CU) tel.335.6012098 e-mail: emmecivil@gmail.com
Geom. Domenico Bresciano

PROGETTAZIONE EDILE, AMBIENTALE, STRUTTURALE ED IMPIANTISTICA A CURA DI:

BAUTEL S.R.L.
Sede Amministrativa via Marconelli, 23 10024 Moncalieri (TO) tel 011.6052113 - 011.6059915 e-mail: amministrazione@bautel.it
Sede Operativa Torino - via Marconelli, 23 10024 Moncalieri (TO)
Sede Operativa Genova - via Bianderali, 2/4 16121 Genova (GE)

I Tecnici:
Coord. gruppo di progettazione
Ing. Silvio Mario Bauducco

Collaboratori
Geom. Benzoni Manuel
Per. Ind. Biasin Emanuele
Ing. Occhiuto Felice
Arch. Ostino Paolo
Arch. Pelleri Martina

File: Strada di accesso al parco.dwg

TUTTI I DIRITTI SONO RISERVATI - Questo documento è di proprietà esclusiva del progettista ivi indicato sul quale si riserva ogni diritto. Pertanto questo documento non può essere copiato, riprodotto, comunicato o divulgato ad altri o usato in qualsiasi maniera, nemmeno per fini sperimentali, senza autorizzazione scritta dallo stesso progettista.