SEZIONI TRASVERSALI STATO DI PROGETTO
scala 1:200

SEZIONE 17
progr. km 0+800.00

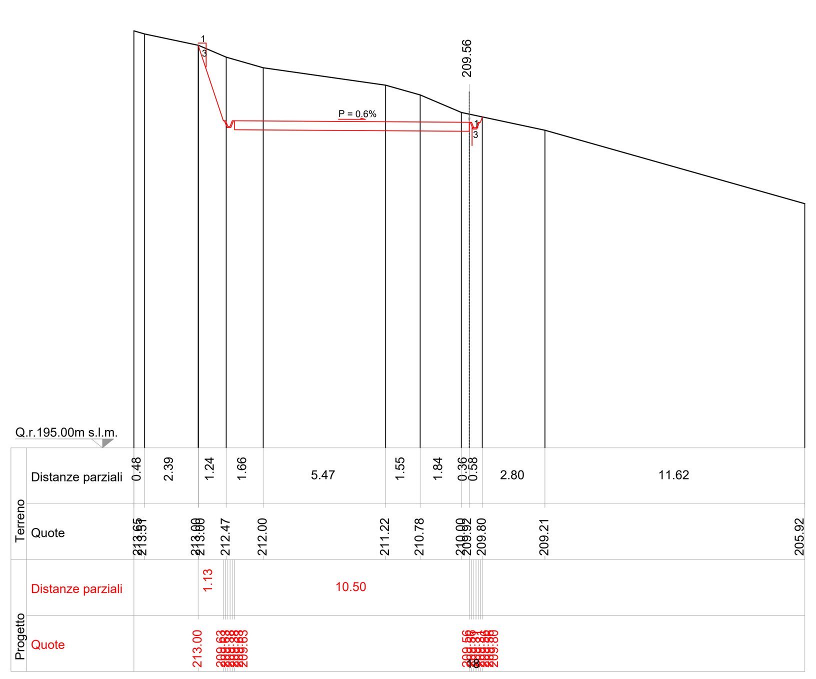

SEZIONE N.		17
Piano di posa	m	13.18
Scotico	m	13.18
Bonifica	m2	0.00
Scavo	m2	26.47
Geotessile	m	15.18
Rilevato	m2	0.00
Terreno vegetale sx	m2	0.72
Terreno vegetale dx	m2	0.05
Inerbimento sx	m	4.20
Inerbimento dx	m	0.87
Fosso sx	m2	0.00
Fosso dx	m2	0.00
Pavimentazione	m	10.50

SEZIONE21
progr. km 1+000.00

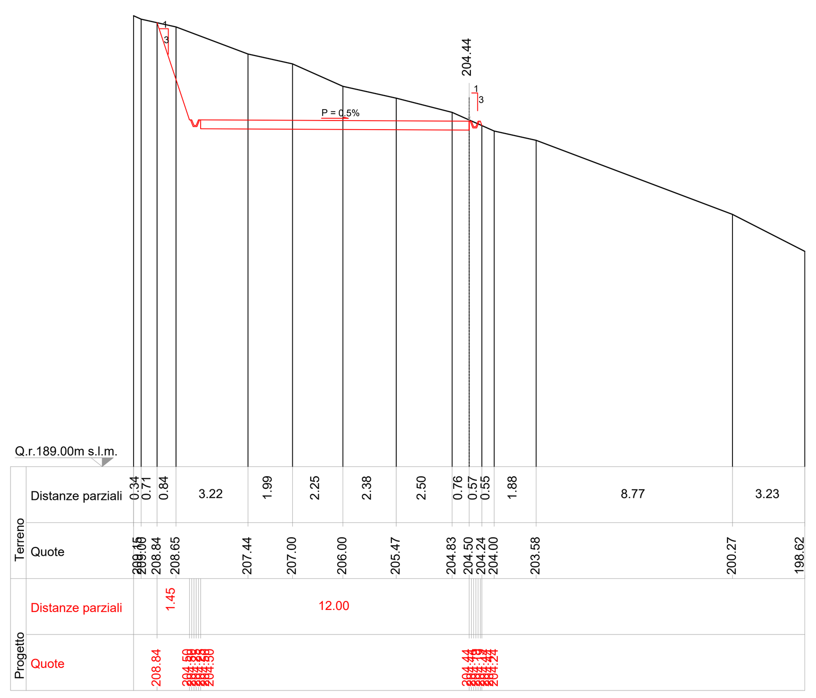

SEZIONE N.		21
Piano di posa	m	15.28
Scotico	m	15.28
Bonifica	m2	0.00
Scavo	m2	32.72
Geotessile	m	17.28
Rilevato	m2	2.92
Terreno vegetale sx	m2	0.92
Terreno vegetale dx	m2	0.03
Inerbimento sx	m	5.22
Inerbimento dx	m	5.82
Fosso sx	m2	0.00
Fosso dx	m2	0.00
Pavimentazione	m	12.00

SEZIONE25
progr. km 1+200.00

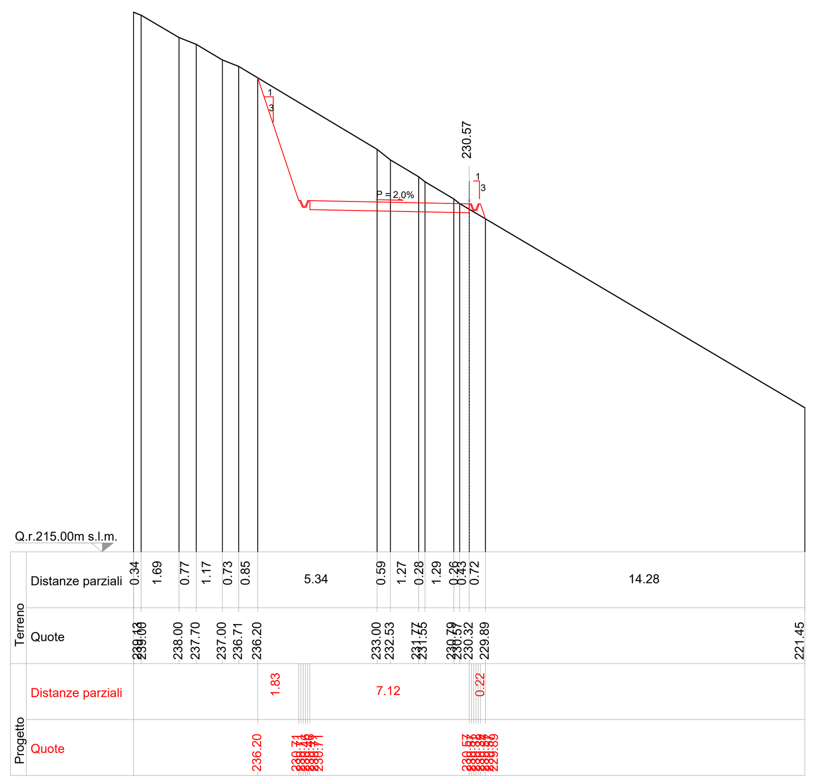

SEZIONE N.		25
Piano di posa	m	11.98
Scotico	m	11.98
Bonifica	m2	0.00
Scavo	m2	24.14
Geotessile	m	13.98
Rilevato	m2	4.35
Terreno vegetale sx	m2	1.17
Terreno vegetale dx	m2	0.16
Inerbimento sx	m	6.51
Inerbimento dx	m	0.81
Fosso sx	m2	0.00
Fosso dx	m2	0.00
Pavimentazione	m	7.12

SEZIONE 29
progr. km 1+400.00

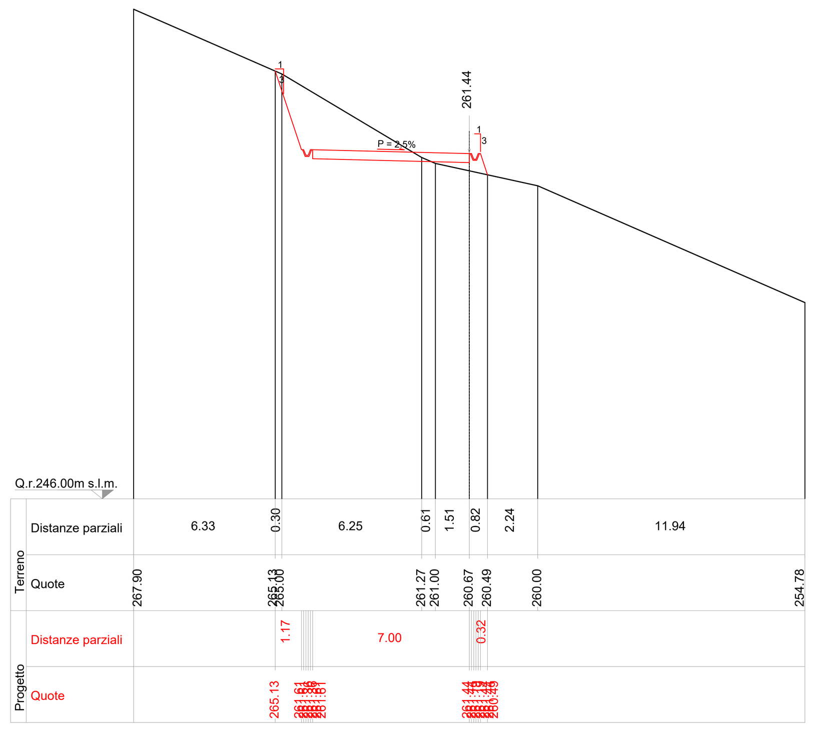

SEZIONE N.		29
Piano di posa	m	10.66
Scotico	m	10.66
Bonifica	m2	0.00
Scavo	m2	11.58
Geotessile	m	12.66
Rilevato	m2	4.30
Terreno vegetale sx	m2	0.75
Terreno vegetale dx	m2	0.21
Inerbimento sx	m	4.39
Inerbimento dx	m	1.10
Fosso sx	m2	0.00
Fosso dx	m2	0.00
Pavimentazione	m	7.00

SEZIONE
progr. km 0+850.00

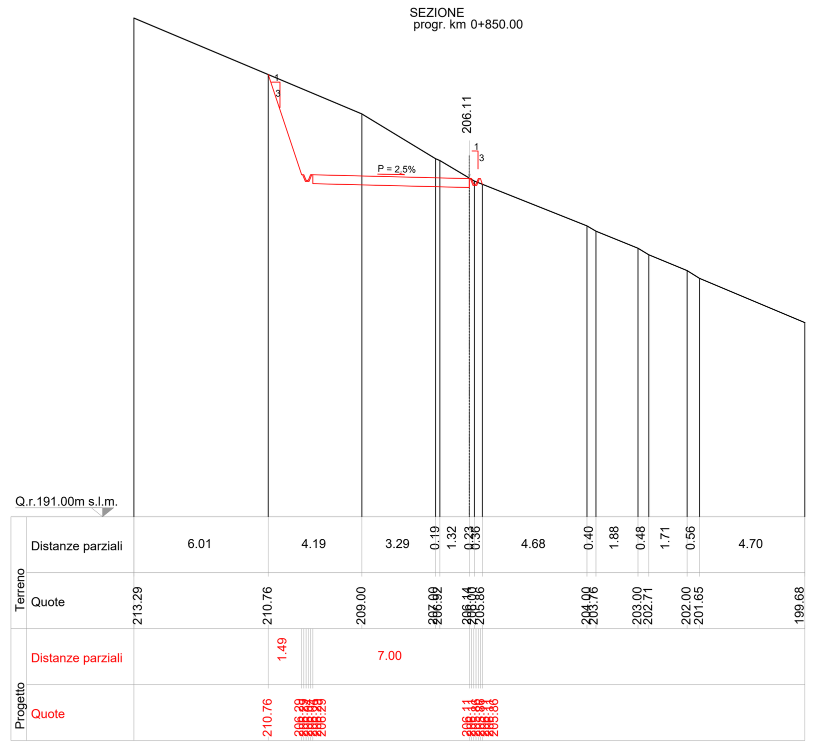

SEZIONE N.		18
Piano di posa	m	10.79
Scotico	m	10.79
Bonifica	m2	0.00
Scavo	m2	22.35
Geotessile	m	12.79
Rilevato	m2	1.94
Terreno vegetale sx	m2	0.95
Terreno vegetale dx	m2	0.04
Inerbimento sx	m	5.40
Inerbimento dx	m	4.27
Fosso sx	m2	0.00
Fosso dx	m2	0.00
Pavimentazione	m	7.00

SEZIONE22
progr. km 1+050.00

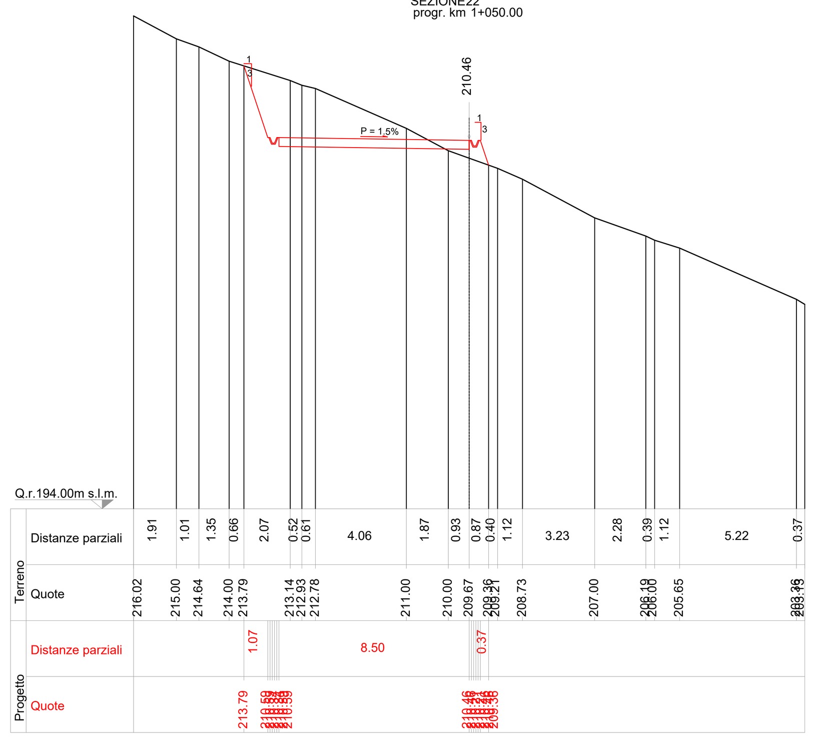

SEZIONE N.		22
Piano di posa	m	11.83
Scotico	m	11.83
Bonifica	m2	0.00
Scavo	m2	16.24
Geotessile	m	13.83
Rilevato	m2	5.18
Terreno vegetale sx	m2	0.68
Terreno vegetale dx	m2	0.24
Inerbimento sx	m	4.03
Inerbimento dx	m	1.27
Fosso sx	m2	0.00
Fosso dx	m2	0.00
Pavimentazione	m	8.50

SEZIONE26
progr. km 1+250.00

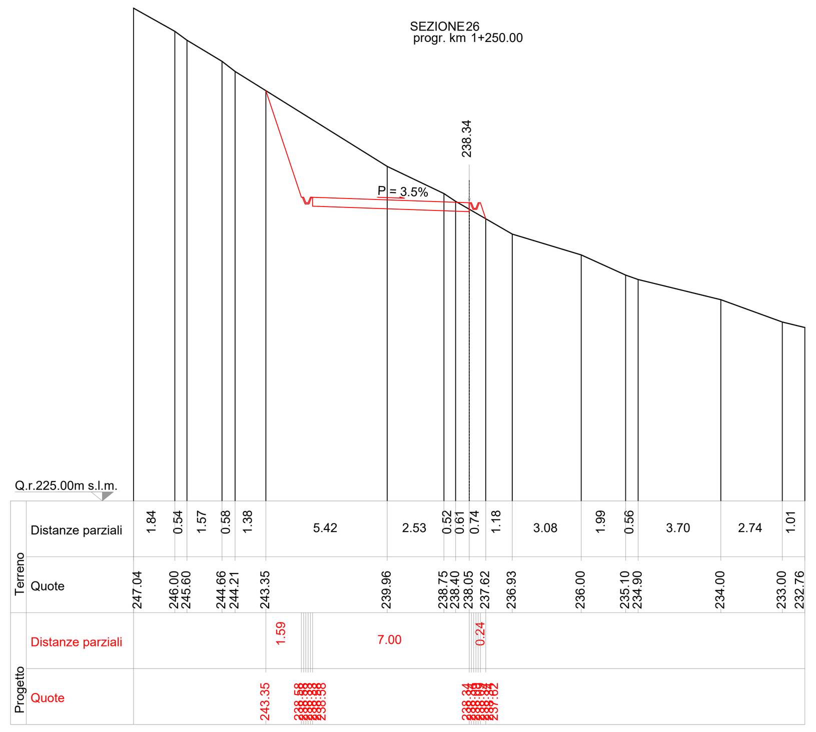

SEZIONE N.		26
Piano di posa	m	11.39
Scotico	m	11.39
Bonifica	m2	0.00
Scavo	m2	19.37
Geotessile	m	13.39
Rilevato	m2	4.27
Terreno vegetale sx	m2	1.02
Terreno vegetale dx	m2	0.17
Inerbimento sx	m	5.75
Inerbimento dx	m	0.86
Fosso sx	m2	0.00
Fosso dx	m2	0.00
Pavimentazione	m	7.00

SEZIONE 30
progr. km 1+450.00

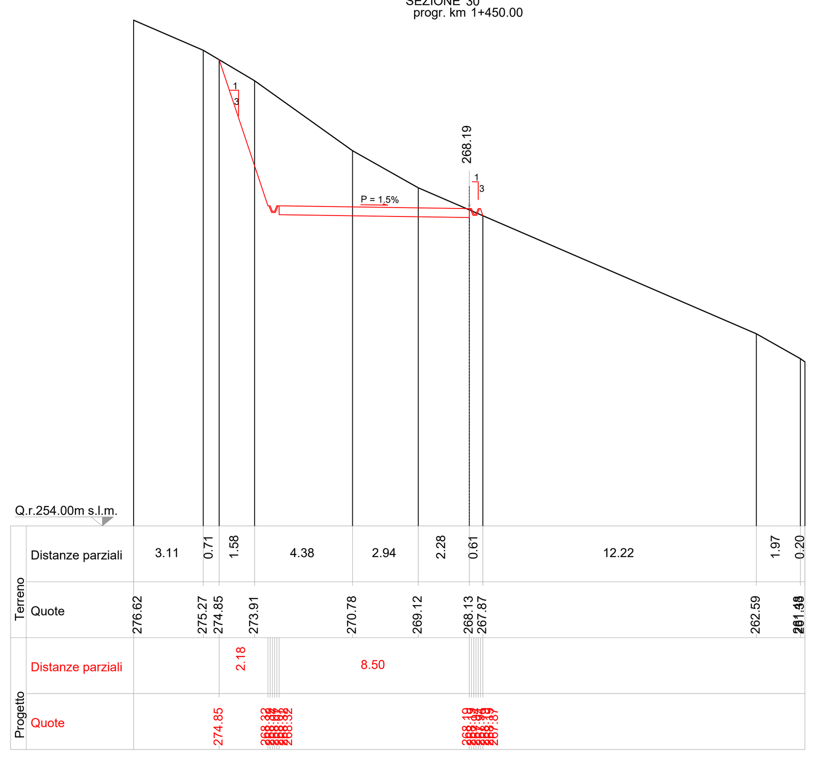

SEZIONE N.		30
Piano di posa	m	13.74
Scotico	m	13.74
Bonifica	m2	0.00
Scavo	m2	31.05
Geotessile	m	15.74
Rilevato	m2	4.95
Terreno vegetale sx	m2	1.39
Terreno vegetale dx	m2	0.08
Inerbimento sx	m	7.60
Inerbimento dx	m	0.43
Fosso sx	m2	0.00
Fosso dx	m2	0.00
Pavimentazione	m	8.50

SEZIONE19
progr. km 0+900.00

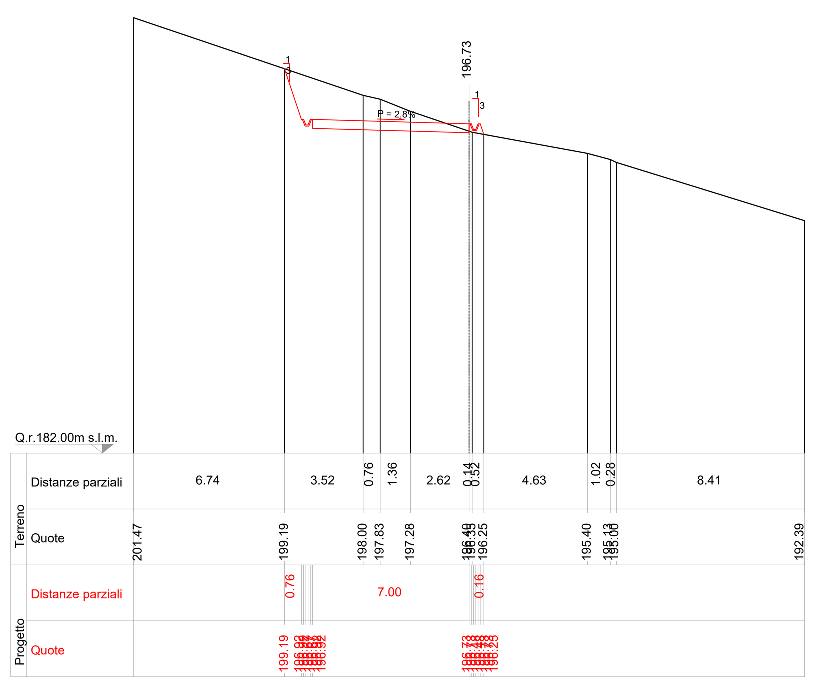

SEZIONE N.		19
Piano di posa	m	9.40
Scotico	m	9.40
Bonifica	m2	0.00
Scavo	m2	10.47
Geotessile	m	11.40
Rilevato	m2	4.04
Terreno vegetale sx	m2	0.49
Terreno vegetale dx	m2	0.10
Inerbimento sx	m	3.05
Inerbimento dx	m	0.60
Fosso sx	m2	0.00
Fosso dx	m2	0.00
Pavimentazione	m	7.00

SEZIONE23
progr. km 1+100.00

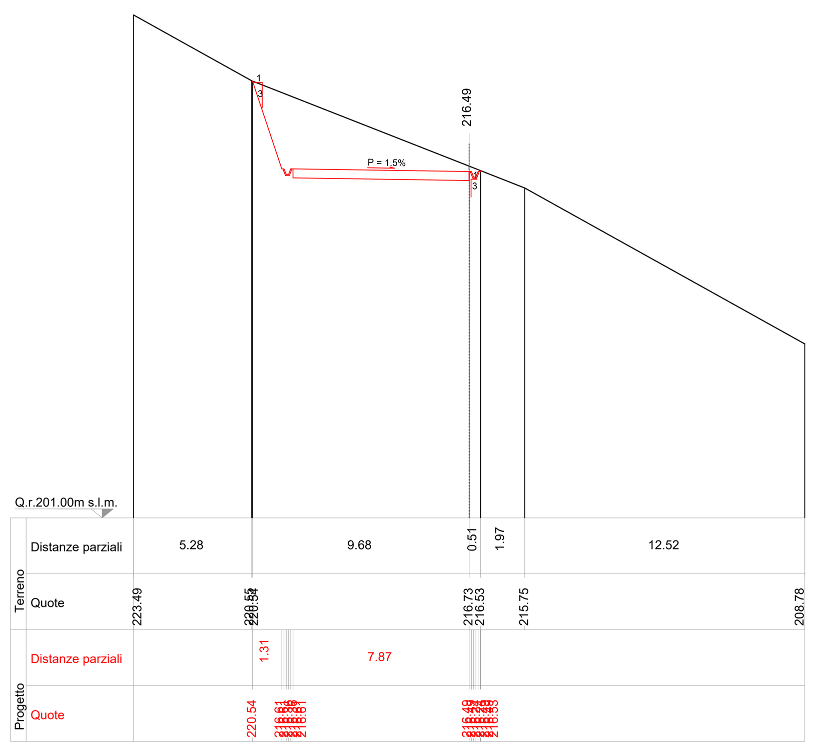

SEZIONE N.		23
Piano di posa	m	10.96
Scotico	m	10.96
Bonifica	m2	0.00
Scavo	m2	21.80
Geotessile	m	12.96
Rilevato	m2	0.00
Terreno vegetale sx	m2	0.84
Terreno vegetale dx	m2	0.06
Inerbimento sx	m	4.84
Inerbimento dx	m	1.08
Fosso sx	m2	0.00
Fosso dx	m2	0.00
Pavimentazione	m	7.88

SEZIONE 27
progr. km 1+300.00

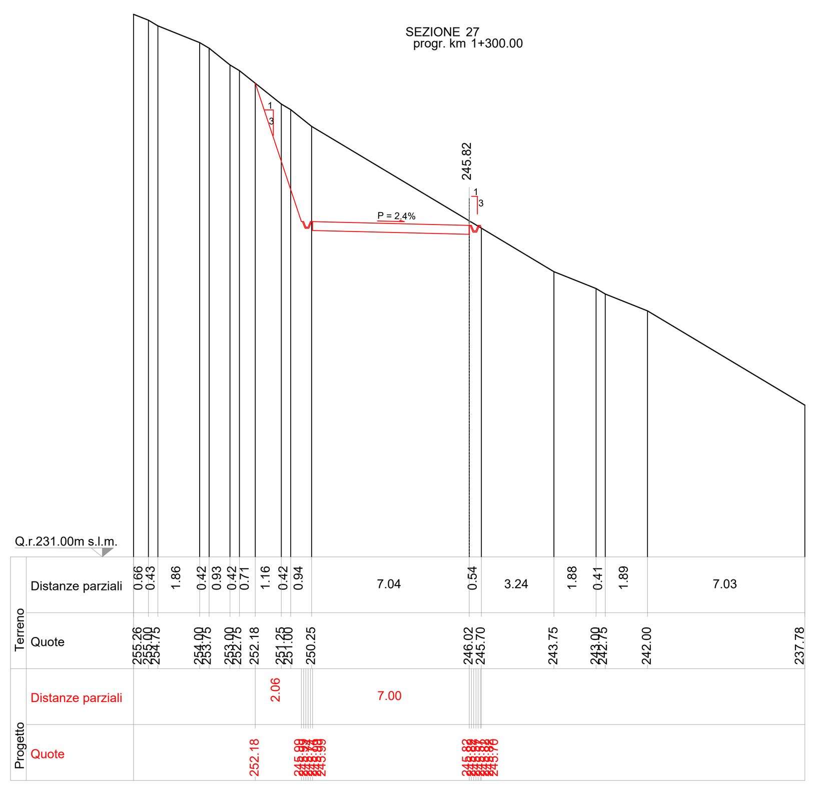

SEZIONE N.		27
Piano di posa	m	12.02
Scotico	m	12.02
Bonifica	m2	0.00
Scavo	m2	26.88
Geotessile	m	14.02
Rilevato	m2	2.03
Terreno vegetale sx	m2	1.33
Terreno vegetale dx	m2	0.09
Inerbimento sx	m	7.30
Inerbimento dx	m	22.04
Fosso sx	m2	0.00
Fosso dx	m2	0.00
Pavimentazione	m	7.00

31
progr. km 1+500.00

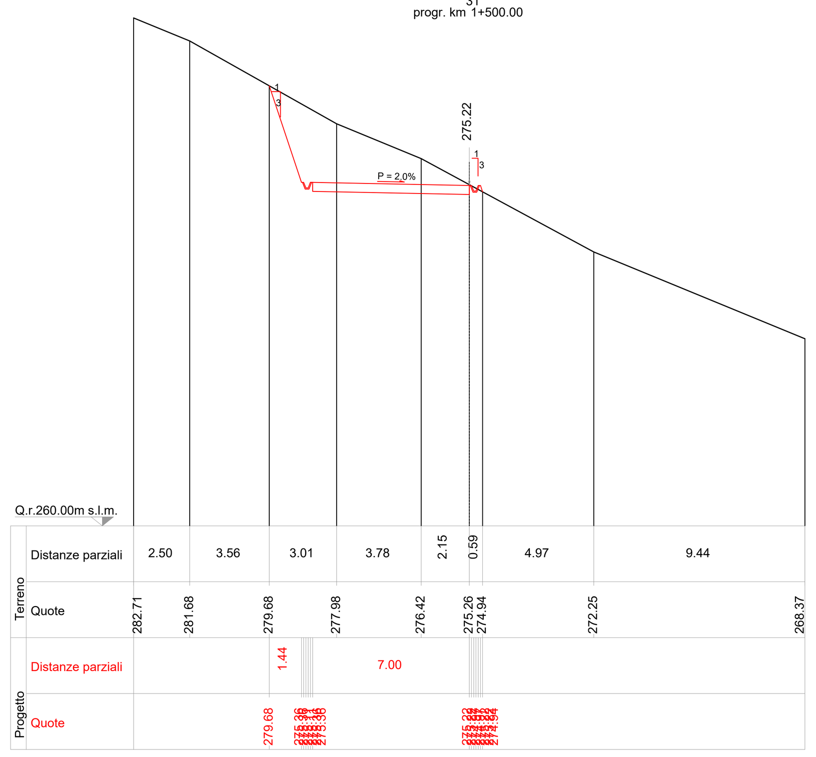

SEZIONE N.		31
Piano di posa	m	10.66
Scotico	m	10.66
Bonifica	m2	0.00
Scavo	m2	19.73
Geotessile	m	12.66
Rilevato	m2	1.93
Terreno vegetale sx	m2	0.93
Terreno vegetale dx	m2	0.04
Inerbimento sx	m	5.26
Inerbimento dx	m	0.74
Fosso sx	m2	0.00
Fosso dx	m2	0.00
Pavimentazione	m	7.00

SEZIONE20
progr. km 0+950.00

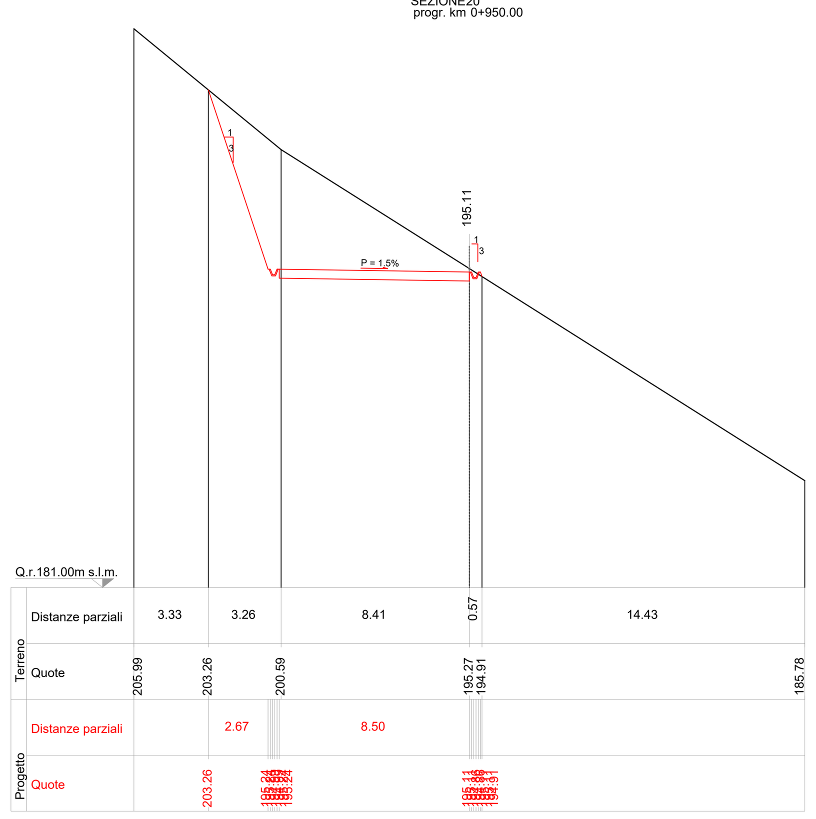

SEZIONE N.		20
Piano di posa	m	14.84
Scotico	m	14.84
Bonifica	m2	0.00
Scavo	m2	39.54
Geotessile	m	16.84
Rilevato	m2	2.46
Terreno vegetale sx	m2	1.72
Terreno vegetale dx	m2	0.02
Inerbimento sx	m	9.24
Inerbimento dx	m	15.17
Fosso sx	m2	0.00
Fosso dx	m2	0.00
Pavimentazione	m	8.50

SEZIONE24
progr. km 1+150.00

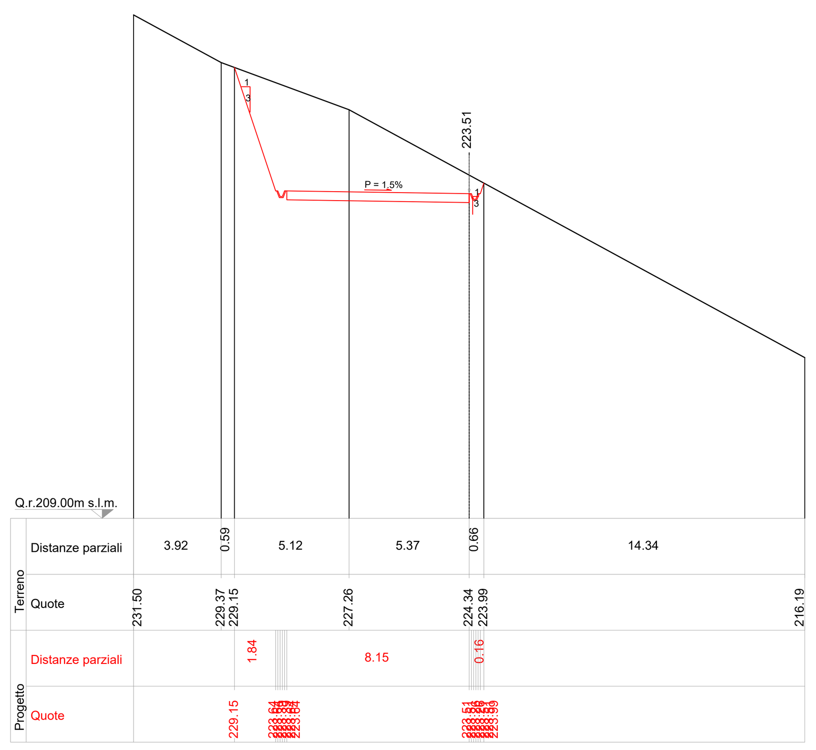

SEZIONE N.		24
Piano di posa	m	12.32
Scotico	m	12.32
Bonifica	m2	0.00
Scavo	m2	35.55
Geotessile	m	14.32
Rilevato	m2	0.00
Terreno vegetale sx	m2	1.17
Terreno vegetale dx	m2	0.09
Inerbimento sx	m	6.48
Inerbimento dx	m	1.11
Fosso sx	m2	0.00
Fosso dx	m2	0.00
Pavimentazione	m	8.15

SEZIONE 28
progr. km 1+350.00

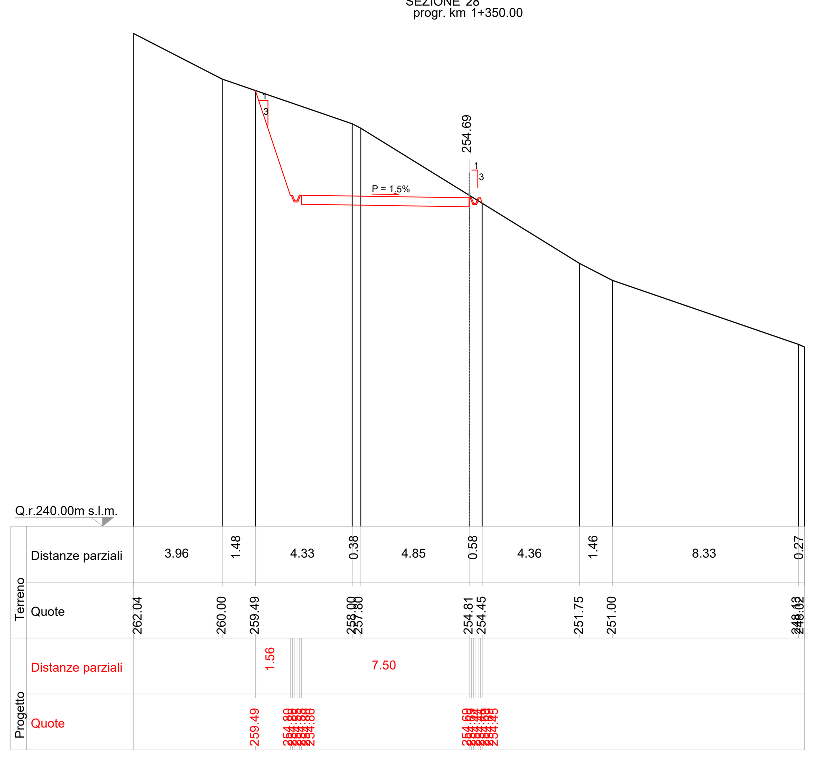

SEZIONE N.		28
Piano di posa	m	11.39
Scotico	m	11.39
Bonifica	m2	0.00
Scavo	m2	26.48
Geotessile	m	13.39
Rilevato	m2	2.05
Terreno vegetale sx	m2	1.00
Terreno vegetale dx	m2	0.03
Inerbimento sx	m	5.60
Inerbimento dx	m	0.70
Fosso sx	m2	0.00
Fosso dx	m2	0.00
Pavimentazione	m	7.50

SEZIONE32
progr. km 1+550.00

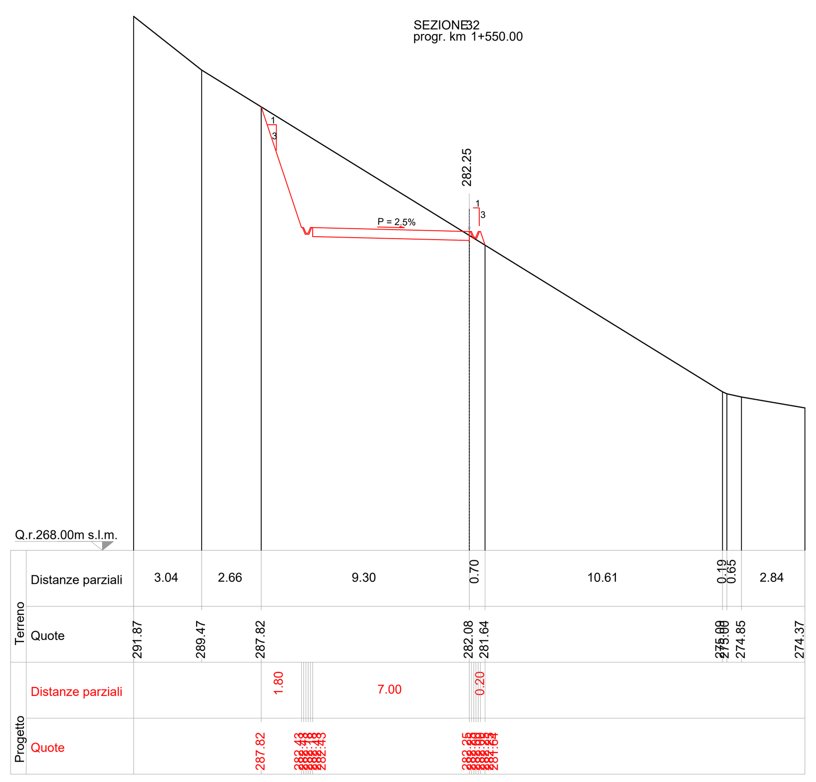

SEZIONE N.		32
Piano di posa	m	11.76
Scotico	m	11.76
Bonifica	m2	0.00
Scavo	m2	23.27
Geotessile	m	13.76
Rilevato	m2	4.23
Terreno vegetale sx	m2	1.16
Terreno vegetale dx	m2	0.15
Inerbimento sx	m	6.41
Inerbimento dx	m	0.74
Fosso sx	m2	0.00
Fosso dx	m2	0.00
Pavimentazione	m	7.00

PARCO EOLICO
SV3 - BRIC CIAN DE VACHÈ

Il Committente: Duferco Sviluppo

Sede Legale DUFERCO Sviluppo S.p.A. :
via Armando Diaz n. 248
25010, San Zeno Naviglio (BS)
P.IVA e C.F. 03594850178

Oggetto:
VIABILITA' DI ACCESSO

Titolo:
STRADA DI ACCESSO AL PARCO - SEZIONI TRASVERSALI STATO DI PROGETTO DA 17 A 32

Il Progettista
Ing. Silvio Mario Bauducco

Data	Emis.	Aggiornamento	Data	Contr.	Data	Autor.
01/2024	MB	Emissione	01/2024	MP	01/2024	SMB

SCALA: 1:200

FORMATO: A0

GENNAIO 2024

Commessa	Tip. impianto	Fase Progetto	Disciplina	Tip. Doc	Titolo	N. Elab	REV
23056	EO	DE	CI	D	05	0014	A

RICERCA, SVILUPPO E COORDINAMENTO IMPIANTI EOLICI E FOTOVOLTAICI A CURA DI:

EMME CONSULTING s.r.l.s.

Sede Amministrativa e Operativa
via Benessia, 14 12100 Cuneo (CU)
tel 335.6012098
e-mail: emmecsrls@gmail.com

Geom. Domenico Bresciano

PROGETTAZIONE EDILE, AMBIENTALE, STRUTTURALE ED IMPIANTISTICA A CURA DI:

BAUTEL S.R.L.

Sede Amministrativa via Maroncelli, 23 10024 Moncalieri (TO)
tel 011.6052113 - 011.6059915 e-mail: amministrazione@bautel.it
Sede Operativa Torino - via Maroncelli, 23 10024 Moncalieri (TO)
Sede Operativa Genova - via Banderali, 2/4 16121 Genova (GE)

I Tecnici:
Coord. gruppo di progettazione
Ing. Silvio Mario Bauducco

Collaboratori
Geom. Benzoni Manuel
Per. Ind. Biasin Emanuele
Ing. Occhiuto Felice
Arch. Ostino Paolo
Arch. Pelleri Martina

File: Strada di accesso al parco.dwg

TUTTI I DIRITTI SONO RISERVATI - Questo documento è di proprietà esclusiva del progettista ivi indicato sul quale si riserva ogni diritto. Pertanto questo documento non può essere copiato, riprodotto, comunicato o divulgato ad altri o usato in qualsiasi maniera, nemmeno per fini sperimentali, senza autorizzazione scritta dallo stesso progettista.