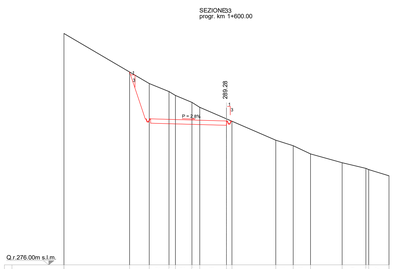

SEZIONE N.	33
Piano di posa	m| 10.51
Scotico	m| 10.51
Bonifica	m2| 0.00
Scavo	m2| 20.15
Geotessile	m| 12.51
Rilevato	m2| 1.89
Terreno vegetale sx	m2| 0.93
Terreno vegetale dx	m2| 0.07
Inerbimento sx	m| 5.27
Inerbimento dx	m| 65.50
Fosso sx	m2| 0.00
Fosso dx	m2| 0.00
Pavimentazione	m| 7.00

| | | |